

Orange Romania Communications S.A.  
Calea Victoriei, nr. 35  
Sector 1, București, România  
Cod: 010061  
www.orange.ro

Data: 26.08.2022

Nr. înregistrare: 100/05/02/02/01/03/B/PH/1316

Catre: OPREA FLORIN

Adresa: JUDETUL PRAHOVA

## AVIZ – P.U.Z.

**SUBIECT:** " INTOCMIRE PUZ- SCHIMBARE DESTINATIE DIN ZONA INSTITUTII SI SERVICII IN ZONA MIXTA INSTITUTII SI SERVICII SI LOCUINTE COLECTIVE PENTRU CONSTRUIRE IMOBIL LOCUINTE COLECTIVE S/D+P+5 ETAJE- ZONA STUDIATA 5.500MP, MUN. PLOIESTI, STR. POSTEI, NR. 52, STR. ION CREANGA, NR. 3A, JUDETUL PRAHOVA "

Urmare adresei dvs., vă restituim planul de situație anexat făcându-vă cunoscute următoarele:

In zonele mentionate in subiect, exista instalatii de telecomunicatii subterane (camine si canalizatii telefonice) si / sau instalatii tc.aeriene.

Viitoarele obiective vor fi proiectate astfel incat sa nu afecteze rețeaua de telecomunicații.


Cu cel puțin 30 de zile înainte de începerea lucrărilor, constructorul va contacta reprezentantul Orange Romania Communications S.A. la tel . 0244574001/ 0760246632 /0244240112/ 0762215659/ 0244404210, care va trimite personal de specialitate la fața locului să stabilească traseele exacte ale instalațiilor de telecomunicații, condițiile de lucru, măsurile de protecție ce se impun și să asiste la lucrări.

**Prezentul aviz nu este valabil pentru obținerea autorizației de construire.**

*In vederea obținerii acordului Orange Romania Communications S.A., veți reveni cu o nouă cerere însoțită de copii după prezentul aviz de principiu și după planurile de situație pe care va fi figurat edificabilul propus .*

Responsabil eliberare Avize Tehnice

POPA MIHAELA

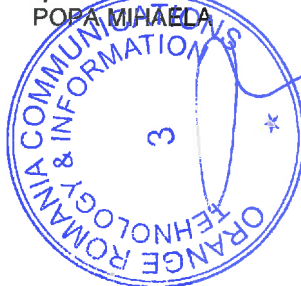


Orange Romania Communications S.A.  
J40/8926/1997  
Cod Unic de Înregistrare: 427320  
Capital social subscris și vărsat : 318.464.490 Lei

### Confidentiality

The information contained in these documents may be privileged and confidential and is intended for the exclusive use of the address designated above. If you are not the addressee, any disclosure, reproduction, distribution, or other dissemination or use of this communication is strictly prohibited. If you have received this transmission in error please contact us immediately by telephone so that we can arrange for its return.

This document is Orange Romania Communications property and cannot be reproduced without permission  
Orange Group Restricted



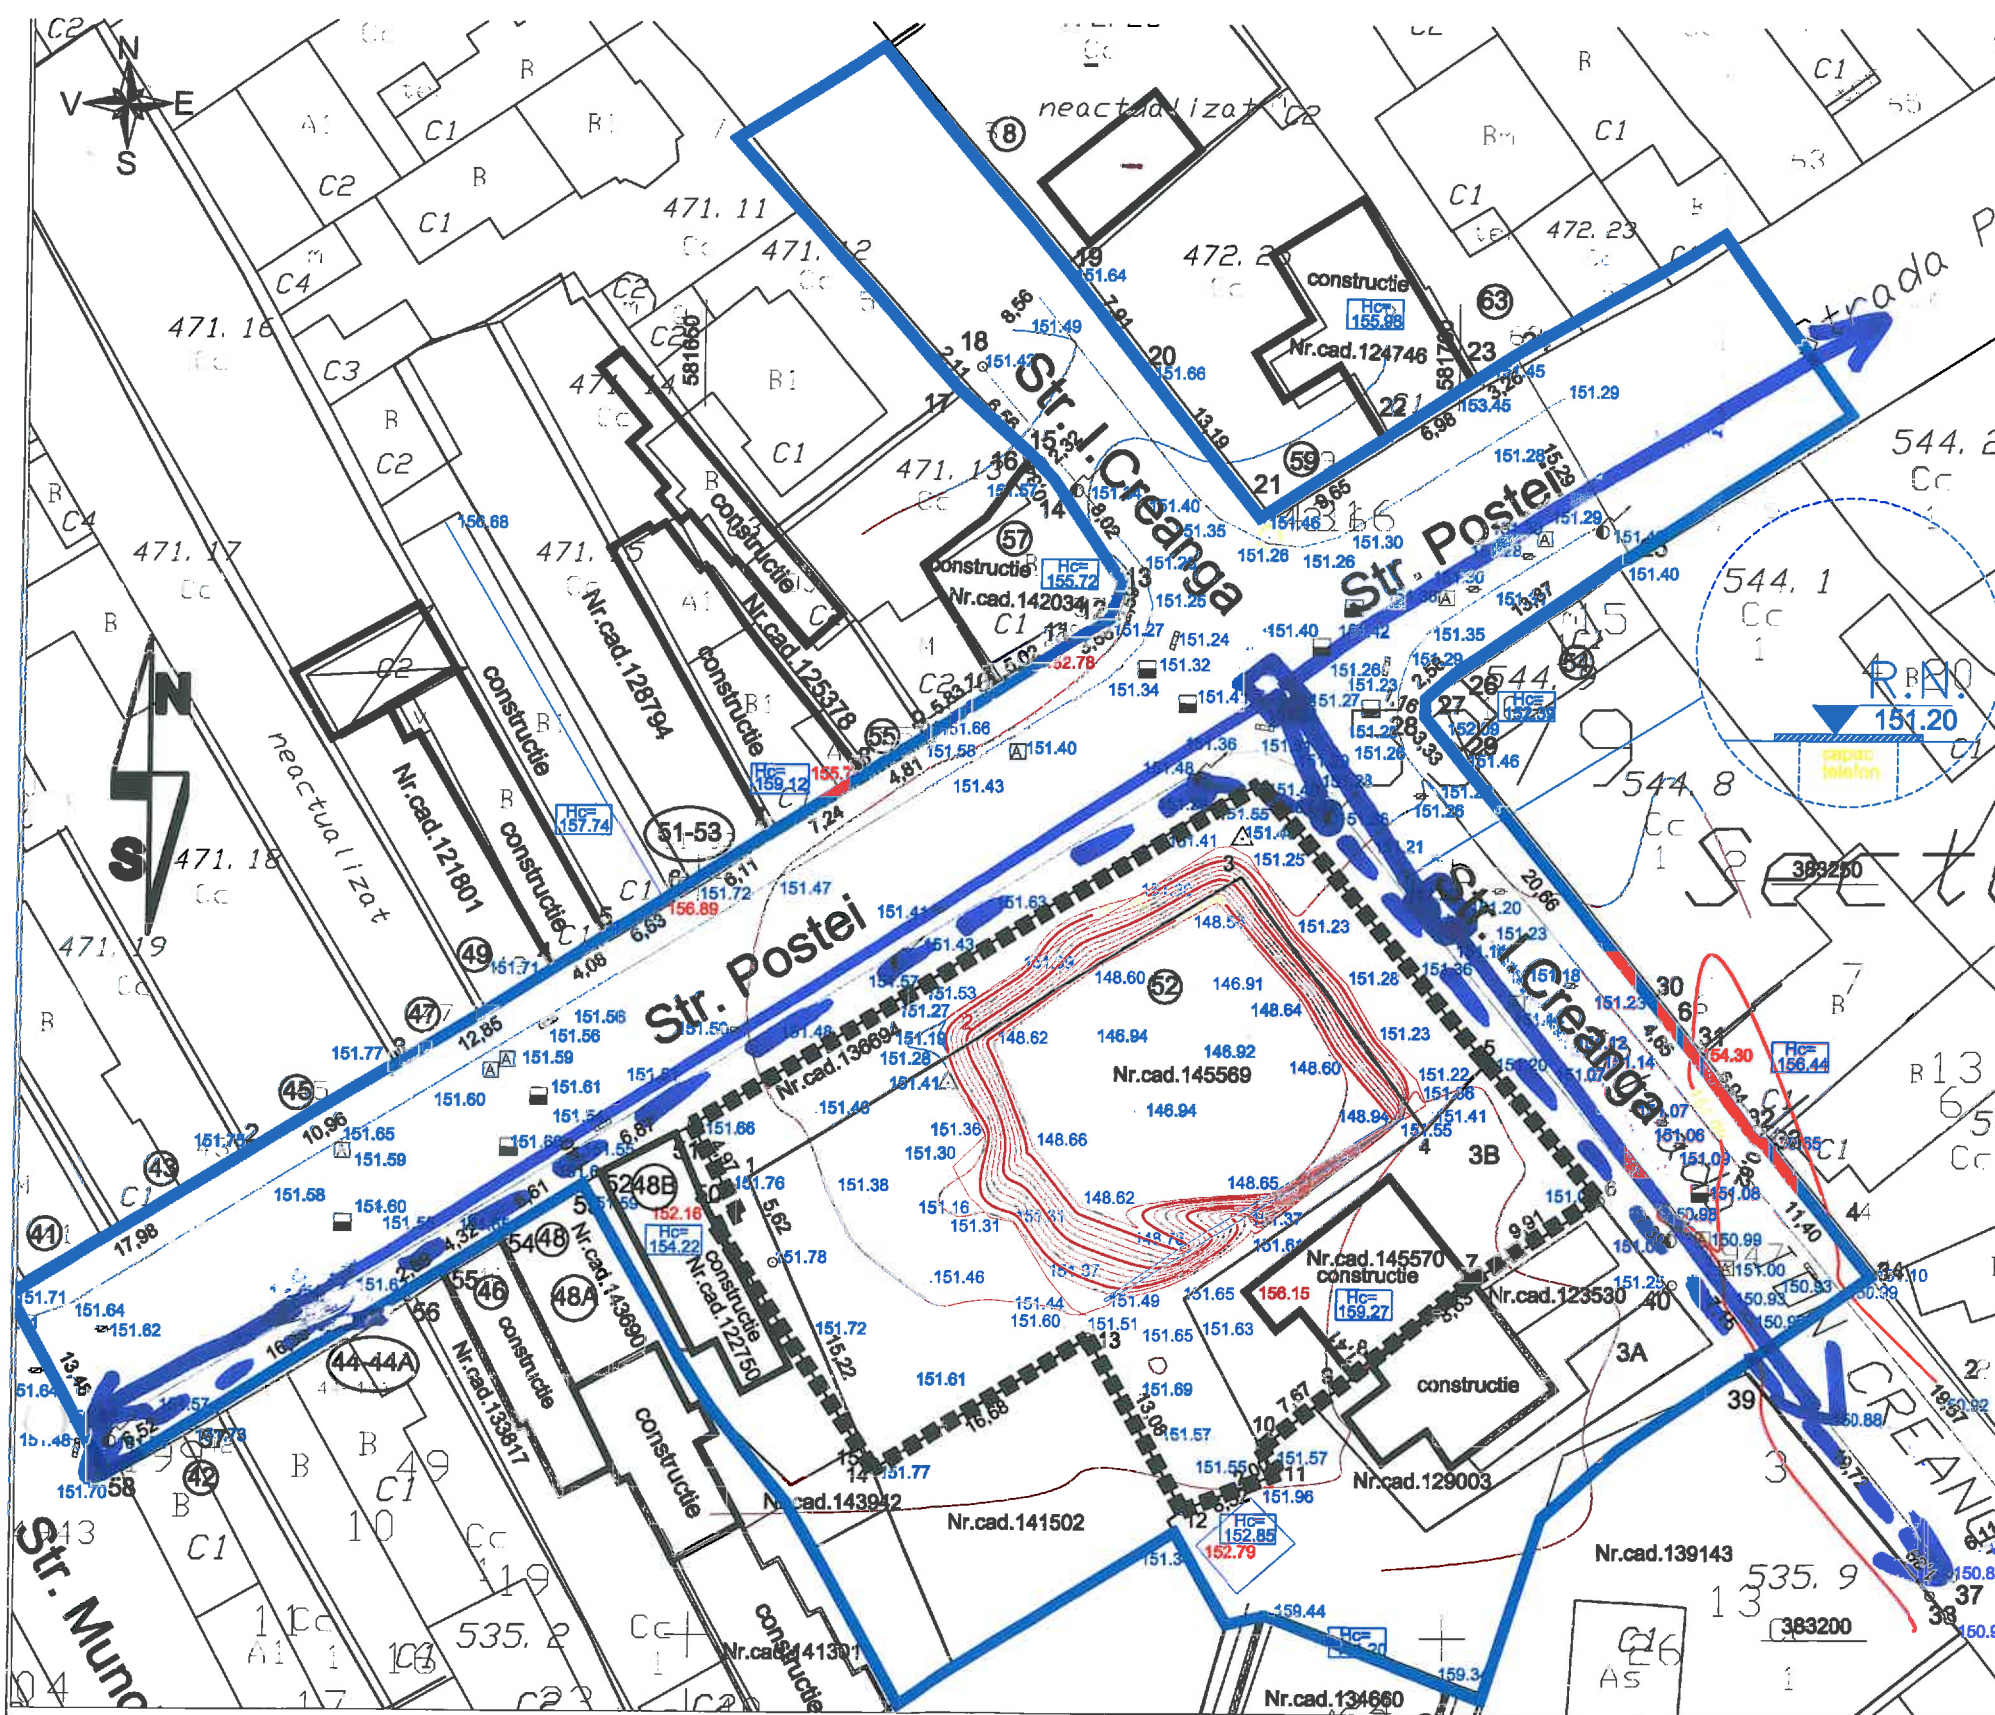

**UTR E01**

**50% 1.5**

*Calatizatie  
Felpuino  
aricae*



## LEGENDA



Limita zona studiata 5500 mp  
Limita teren ce se reglementeaza  
279 + 943 + 362 = 1584 mp

Nr. Pct.	Coordonate pct.de contur		Lungimi laturi D(i,i+1)
	X [m]	Y [m]	
1	383230.190	581653.600	18.496
2	383239.920	581669.330	19.597
3	383250.240	581685.990	20.796
4	383233.560	581698.410	5.965
5	383238.031	581702.358	11.858
6	383228.939	581709.970	9.909
7	383223.619	581701.810	8.627
8	383218.110	581694.971	1.413
9	383217.235	581693.861	7.673
10	383212.484	581687.836	2.005
11	383210.710	581688.770	6.516
12	383208.340	581682.700	13.100
13	383219.750	581676.263	16.689
14	383210.970	581662.070	0.707
15	383211.600	581661.750	20.298

S(1)=1222.39mp P=163.650m

<b>BIG</b> arhigeo		Telefon : 0722.588805 e-mail: arhi_geo@yahoo.com		
DENUMIREA LUCRARII: <b>PUZ - SCHIMBARE DESTINATIE DIN ZONA INSTITUTII SI SERVICII IN ZONA MIXTA INSTITUTII SI SERVICII SI LOCUINTE COLECTIVE PENTRU CONSTRUIRE IMBIL LOCUINTE COLECTIVE S/D+P+5 ETAJE (ZONA STUDIATA 5.500 mp)</b>				NUMAR PROIECT 137/2020
Str Postei , Nr 52 , Mun. Ploiesti , Jud. Prahova				
BENEFICIAR:		OPREA FLORIN		FAZA P.U.Z.
SEF PROIECT	Arh. Bogdan Georgescu	TITLUL PLANSEI:	PLAN DE SITUATIE PLAN DE INCADRARE	
PROIECTAT	Arh. Bogdan Georgescu		DATA 05.2020	
DESENAT	Arh. Bogdan Georgescu		SCARA 1:500	
VERIFICAT	Arh. Bogdan Georgescu	NR. PLANSA :		