


### INCADRARE PUZ-uri APROBATE IN ZONA

#### Propuneri/ Proposals



- Autostradă de perspectivă / Motorway planned
- Nod autostradă / Motorway interchange
- Arteră magistrală / Arterial
- Arteră secundară de legătură / Sub-arterial
- Colectoare / Collector
- Colectoare secundară / Minor collector
- Locală / Local
- Lărgire la 4 benzi / Widening to 4 lanes
- Reabilitare strada / Street rehabilitation
- Completare nod rutier / Interchange to be completed
- Amenajare nod rutier / Interchange arrangement
- Amenajare intersecție / Intersection arrangement
- Pasaj rutier/ Road overpass
- Reabilitare și lărgire pasaj / Rehabilitation and widening passage
- Pasaj pietonal/Pedestrian
- Sens unic / One way
- Intersecție semaforizată - propunere/ Intersection with traffic lights - proposal
- Trecere de pietoni semaforizată - propunere/ Pedestrian crossing with traffic lights - proposal

#### Rețea rutieră / Road network

- Autostradă/Motorway
- Drum național (DN) / National Road
- Drum județean și comunal / County and Local Road
- Arteră magistrală / Arterial
- Arteră secundară de legătură / Sub-arteria
- Colectoare / Collector
- Colectoare secundară / Minor collector
- Locală / Local
- Pietonală / Pedestrian
- Zonă parțial pietonală/ Pedestrian area (partial)
- Sens unic / One way
- Intersecție semaforizată existentă/ Existing intersection with traffic lights
- Sens giratoriu existent/ Existing roundabout

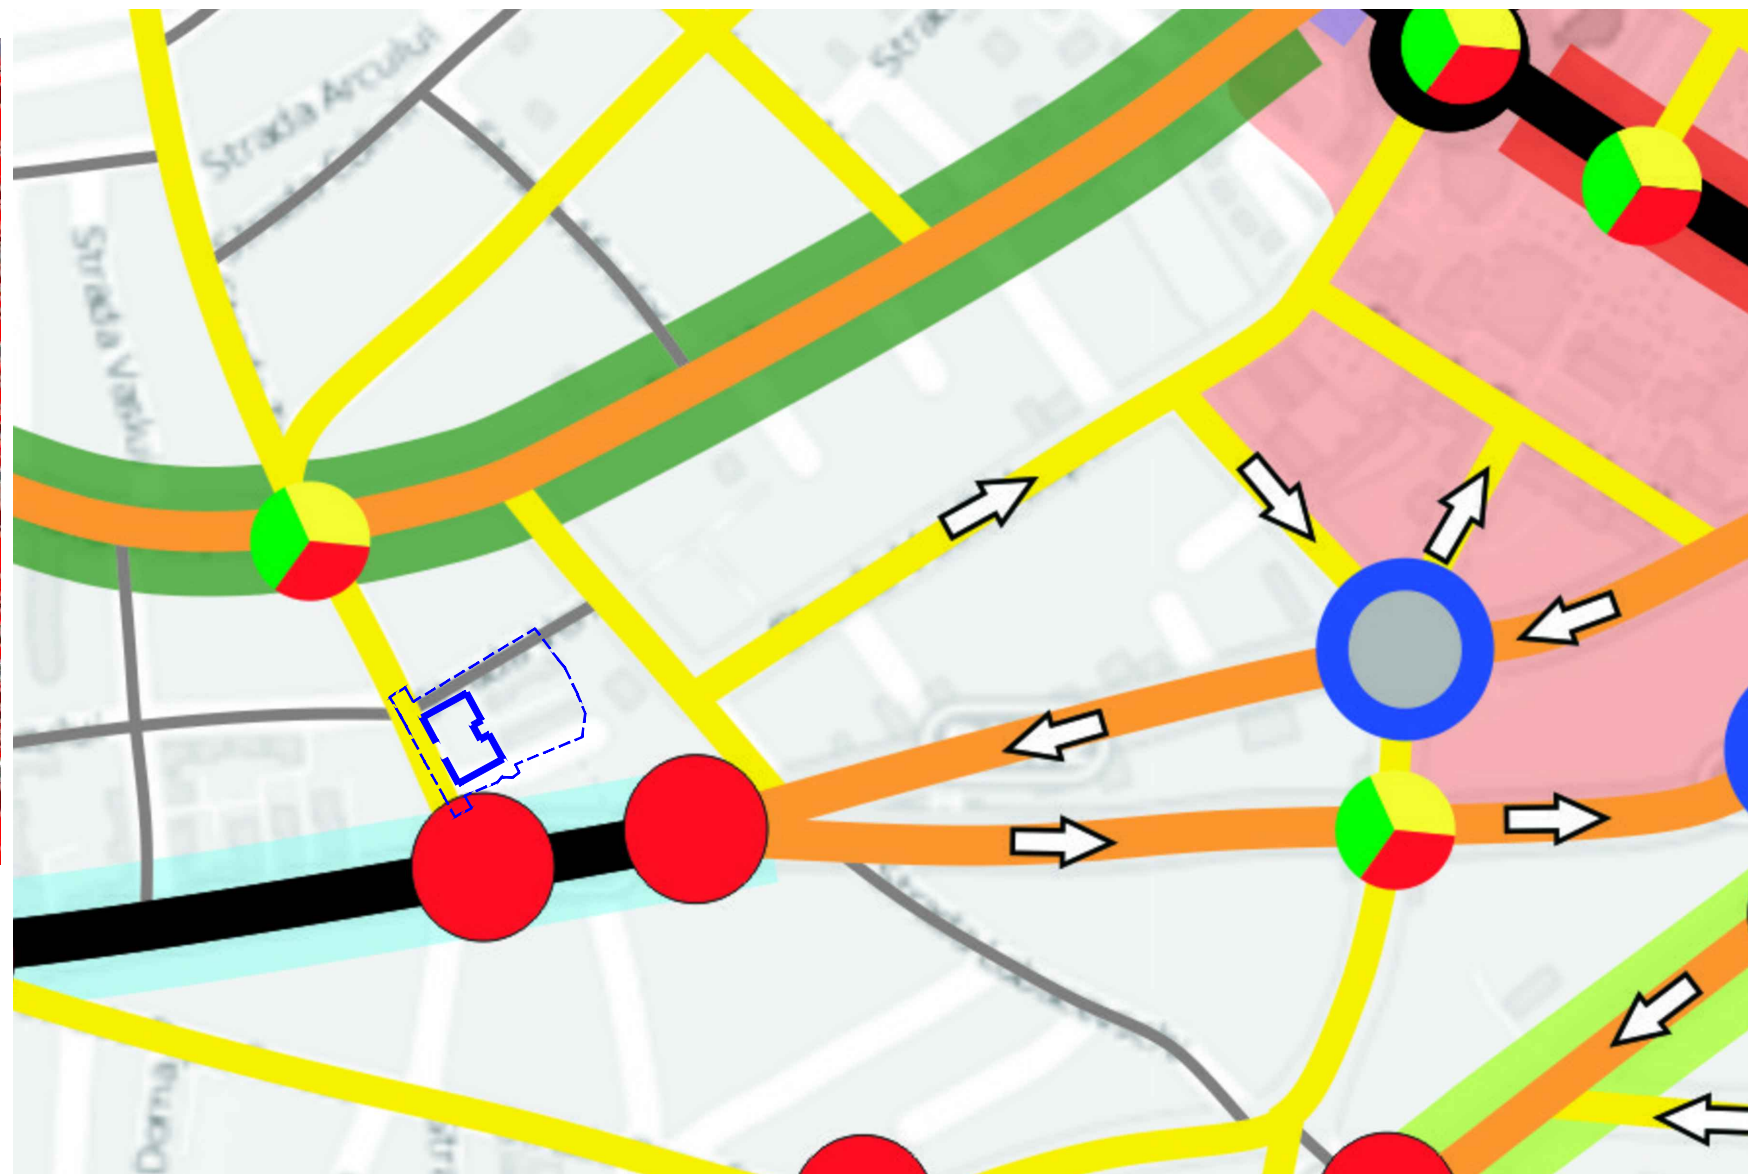

### INCADRARE MOBILITATE URBANA

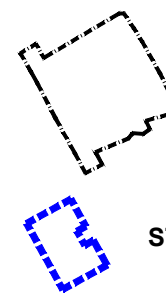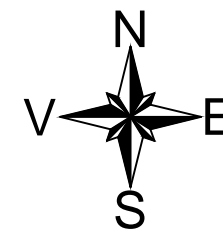

ZONA STUDIATA  
S=8240mp

TEREN  
STUDIAT/REGLEMENTAT  
S=1590mp

<b>BiG</b> studio-arh design Telefon : 0722.588805 e-mail: arhi_geo@yahoo.com		NUMAR PROIECT 107 / 2020
		FAZA PUZ
		10.2020
		SCARA 1:2000
DENUMIREA LUCRARI:		
P.U.Z. PENTRU CONSTRUIRE CLADIRE LOCUINTE COLECTIVE 2S+P+8 , PARCARE SUBTERANA, SPATIU COMERCIAL, AMENAJARE PARCAJE, CIRCULATIE PIETONALA, SPATII VERZI, IMPREJMUIRE TEREN (SUP. ST. 8.240 mp)		
Amplasament: str. TRAIAN, nr. 16 , MUN. PLOIESTI, jud. Prahova		
BENEFICIAR: <b>S.C. CAMION SERVICES LOGISTIC SRL</b>		
SEF PROIECT	Arh. Bogdan Georgescu	TITLUL PLANSEI : <b>INCADRARE IN PUG MOBILITATE URBANA</b>
PROIECTAT	Arh. Bogdan Georgescu	
DESENAT	Arh. Andone Alexandru	
VERIFICAT	Arh. Bogdan Georgescu	
NR. PLANSA :		<b>U - 01.2</b>