

**CAMION SERVICES LOGISTICS SRL**  
**Str. Notarilor nr. 5**  
107590 Targisorul Vechi jud. Prahova

Ploiesti, 17.11.2021

Ref: adresa 21014051/ 11.11.2021 – **str. Traian nr. 16**  
Referinta noastra: DE/ SP/ MS

APA NOVA Ploiesti elibereaza **aviz amplasament fata de sistemul public de alimentare cu apa si canalizare** pentru obiectivul: « elaborare si avizare PUZ pentru construire cladire locuinte colective, parcare subterana, spatiu comercial, amenajare parcaje teren, circulatie pietonala, spatii verzi, imprejmuire teren, conform aviz de oportunitate nr. 5/ 2021 » conform Certificatului de Urbanism nr. 224/ 16.03.2021, eliberat de Primaria Ploiesti, plan de situatie din 06.2020 scara 1:500, faza PUZ elaborat de BIG studio-arh design SRL, impreuna cu planul de situatie APA NOVA Ploiesti scara 1:500 completat cu datele solicitate.

Pe planul de situatie s-au trasat orientativ retelele publice de apa si canalizare aflate in administrarea societatii noastre.

Lucrarile propuse nu afecteaza retelele publice de apa potabila sau canalizare.

**Aplicabilitatea documentului:** se referă strict la adresa str. Traian nr. 16 localitate Ploiesti.

**Rezolutie:**

**AVIZ FAVORABIL NR. 454/ 2021**

**Precizari:**

Retelele publice de alimentare cu apa si canalizare apartin Patrimoniului Public al Municipiului Ploiesti, APA NOVA Ploiesti fiind Concesionarul serviciului public de alimentare cu apa si a serviciului de canalizare.

Orice lucrare trebuie sa respecte legislatia in vigoare privind autorizarea executarii lucrarilor de constructii, cu modificarile si completarile ulterioare.

Retelele din zona au fost trasate orientativ; pentru identificarea exacta se va solicita asistenta tehnica din partea APA NOVA Ploiesti si la nevoie se vor executa sondaje prin sapatura manuala.

Avarierea si deteriorarea retelelor publice de apa si canalizare de catre constructor/ beneficiar, se vor sanctiona conform Legii 10/ 1995 si Legii 98/ 1994 (cu modificarile si completarile ulterioare in vigoare), remedierea acestora efectuandu-se de catre APA NOVA Ploiesti, pe cheltuiala constructorului/ beneficiarului. Costurile de remediere vor cuprinde eventuale cantitati de apa pierduta din cauzele mentionate mai sus sau alte daune provocate operatorului.

*Pe strazile Traian si Verii, in dreptul proprietatii dumneavoastra, exista retele publice de apa potabila din PEID De 200 mm si PEID De 110 mm ce functioneaza la presiunile de cca  $p = 2.4$  bar respectiv cca 4 bar in conditii normale de functionare a retelei si retea publica de canalizare din Beton Dn 400 mm strada Traian.*

*Bransarea si racordarea la retelele publice de apa si canalizare se vor realiza in conditiile prevazute de legislatia actuala. In vederea bransarii si racordarii beneficiarul va reveni cu solicitare la APA NOVA Ploiesti.*

#### **Reponsabilitati beneficiar:**

- La elaborarea proiectului se vor respecta reglementarile in vigoare (SR 8591/ 1997), privind amplasarea de constructii si / sau instalatii subterane noi fata de retelele de apa potabila si canalizare existente pentru zonele de intersectie si/ sau paralelism; se vor lua masuri de protectie in conformitate cu prevederile normativelor in vigoare.
- Lucrarile de sapatura si umplutura se vor executa cu atentie, pentru a evita deteriorarea sau avarierea retelor de apa si canalizare existente.
- In cazul in care la executie se intalnesc retele nefigurate pe planul de aviz sau constatati neconcordanțe între planul de aviz si situatia din teren, aveti obligatia sa solicitati prezenta la fata locului a reprezentantilor APA NOVA Ploiesti pentru identificarea retelor si modificarea pe plan sub semnatura si incheierea unui proces verbal între parti care sa reflecte situatia reala din teren, cu respectarea distantelor prevazute de normativele in vigoare.
- Racordarea la reseaua de canalizare publica, conform art. nr. 141 pct (1) din Regulamentul Serviciului de Alimentare cu Apa si Canalizare aprobat prin HCL Ploiesti nr. 320/ 21.12.2007, hotarare modificata si completata cu HCL Ploiesti nr. 90/ 31.03.2010.
- Se va prezenta la APA NOVA Ploiesti o copie a proiectelor privind retelele interioare de apa si si a racordului de canalizare la retelele publice.

*La elaborarea proiectelor pentru retelele interioare de apa si canalizare se va tine cont de urmatoarele precizari si anume:*

#### **Retea interioara de apa:**

- 1) Debitul de apa ce poate fi furnizat din reseaua de distributie publica este de 5 l/s la presiunile de cca. 2.4 bar (str. Traian) si 4 bar (str. Verii) in conditii normale de functionare a retelei.
- 2) Un debit suplimentar de incendiu va putea fi asigurat in totalitate sau partial, functie de capacitatea existenta a retelei publice de apa din zona.  
Pentru constructia P+18 trebuie prevazut sistem de ridicare a presiunii atat pentru menajer cat si pentru incendiu.
- 3) In cazul in care solutia tehnica pentru limitarea si stingerea incendiilor impune o anumita valoare a presiunii si a debitului ce nu pot fi asigurate din reseaua de distributie, proiectantul retelei interioare de apa va prevedea prin proiectul retelor interioare rezerva de incendiu si un sistem de ridicare a presiunii. Nu se admite pomparea direct din reseaua publica de distributie.

- 4) Pentru contorizarea corespunzătoare a consumului de apă menajeră și de incendiu se impune ca proiectul pentru rețelele interioare de apă să prevadă rețele separate pentru apă menajeră și respectiv de incendiu.
- 5) Această impunere este susținută de prevederile Legii nr. 458/2002 privind calitatea apei potabile și ale HG 974/ 2004 pentru aprobarea Normelor de supraveghere, inspecție sanitară și monitorizare a calității apei potabile și a Procedurii de autorizare sanitară a producției și distribuției apei potabile.
- 6) Prevederile menționate mai sus se iau în considerare la proiectarea, executia și întreținerea rețelelor de apă în vederea asigurării potabilității, având în vedere că nu se admit conexiuni între rețelele interioare pentru apă potabilă menajeră și apă de incendiu și totodată nu se admit tronsoane în care apă potabilă să stagneze.
- 7) Fata de cele menționate mai sus, APA NOVA Ploiești își declină orice responsabilitate privind asigurarea debitului și a presiunii necesare stingerii incendiilor, în condițiile înregistrării unor evenimente ce pot perturba parametrii rețelei cum ar fi avarii sau lucrări de întreținere efectuate asupra rețelei publice și accesoriilor de rețea.

#### Retea interioară de canalizare:

1. Precizăm că debitul de apă uzată ce poate fi preluat în rețeaua publică de canalizare este de 10 l/s.
2. La proiectarea rețelelor interioare de canalizare pluvială și menajeră se va ține cont de precizarea că adâncimea recomandată pentru căminele de racord este de -1.4 m.
3. În cazul în care debitul rezultat din calcul este mai mare decât cel pe care îl poate prelua APA NOVA Ploiești prin conductă strădală, se va proiecta un bazin de stocare ape pluviale. Deversarea apei pluviale în rețeaua publică se va face în urma unui program stabilit de comun acord cu societatea noastră.
4. Pe rețeaua interioară de canalizare ape pluviale se prevede un separator de hidrocarburi (pentru parcare auto) în vederea respectării NTDPA 002 (privind condițiile de evacuare a apelor uzate în rețelele de canalizare ale localităților și direct în stațiile de epurare).
5. Pentru a nu se produce inundarea imobilelor cu/ fără subsol aferente utilizatorului, în cazul intrării sub presiune a rețelei publice de canalizare, în conformitate cu legislația în vigoare, acestea nu vor fi racordate direct la rețeaua de canalizare.
6. Pe conductele de evacuare la căminul de racord se vor monta de către utilizatori clapete contra refluxului. Dacă condițiile tehnice din incinta imobilului nu permit evacuarea apelor uzate în sistem gravitațional, beneficiarul va asigura evacuarea apelor uzate prin pompare, echipând rețeaua interioară de canalizare cu instalații de pompare ape uzate. În acest caz pe instalația interioară de canalizare vor fi prevăzute dispozitive de disipare a energiei apei evacuate prin pompare.

#### **Valabilitate:**

Prezentul aviz a fost redactat pe 4 pagini și este valabil pe o perioadă de 12 luni de la data emiterii, în concordanță cu datele și cerințele specifice, cuprinse în cererea și actele depuse de

către client, coroborate cu condițiile de asigurare a serviciului la rețelele publice de apă și canalizare în zona de amplasament.

Avizul este valabil numai împreună cu planul rețelelor de apă potabilă și canalizare.

În cazul nerespectării întocmai și în totalitate a condițiilor arătate anterior, societatea APA NOVA Ploiesti nu-și asumă nicio responsabilitate, calitatea de act legal a prezentului aviz devenind nulă.

**Prezentul aviz de amplasament NU constituie aviz de bransare la rețeaua publică de apă potabilă și nici aviz de racordare la rețeaua publică de canalizare.**

E necesar ca beneficiarul construcției ce urmează a fi executată să depună documentația necesară pentru emiterea avizului de bransare/ racordare conform informațiilor publicate pe site-ul APA NOVA Ploiesti

Pentru completarea proiectului/ documentației privind obținerea autorizației de construire a imobilului se va depune la APA NOVA Ploiesti solicitare în vederea elaborării proiectului de bransare și/ sau racordare la sistemul public de alimentare cu apă potabilă și/ sau canalizare. APA NOVA Ploiesti va elabora documentația tehnico-economică aferentă bransării și/ sau racordării ce va face parte integrantă din documentația supusă autorizării.

**Attentionam ca în conformitate cu "Contractul de concesiune privind gestiunea serviciului public de alimentare cu apă și a serviciului de canalizare din municipiul Ploiesti" încheiat între APA NOVA Ploiesti și Consiliul Local al Municipiului Ploiesti în 14.06.2000, art. 24, "bransamentele având ca scop aducerea apei în interiorul proprietăților ce trebuie deservite, bransamente cuprinse între conducta publică și contor" vor fi executate de Concesionar.**

Nerespectarea procedurii legale de autorizare a construcțiilor și instalațiilor se sancționează contravențional după caz, de către organele abilitate și duce la desființarea lucrărilor executate ilegal.

Prezentul aviz nu înlocuiește Autorizația de Construire.

Obligativitatea obținerii acestui document revine în sarcina beneficiarului lucrărilor.

Pentru situațiile deosebite sau urgente se va apela centrul de apel APA NOVA Ploiesti la telefoanele: **0800 800 923 / 0244 407630.**

Alte obligații : **CONVENȚIE DE INCENDIU : DA ☐ ; NU ☐**

**CONVENȚIE DE DEVERSARE : DA ☐ ; NU ☐**


Alina MIHALACHE  
Director Tehnic



Mihaela POSSA  
Sef Serviciu Proiectare





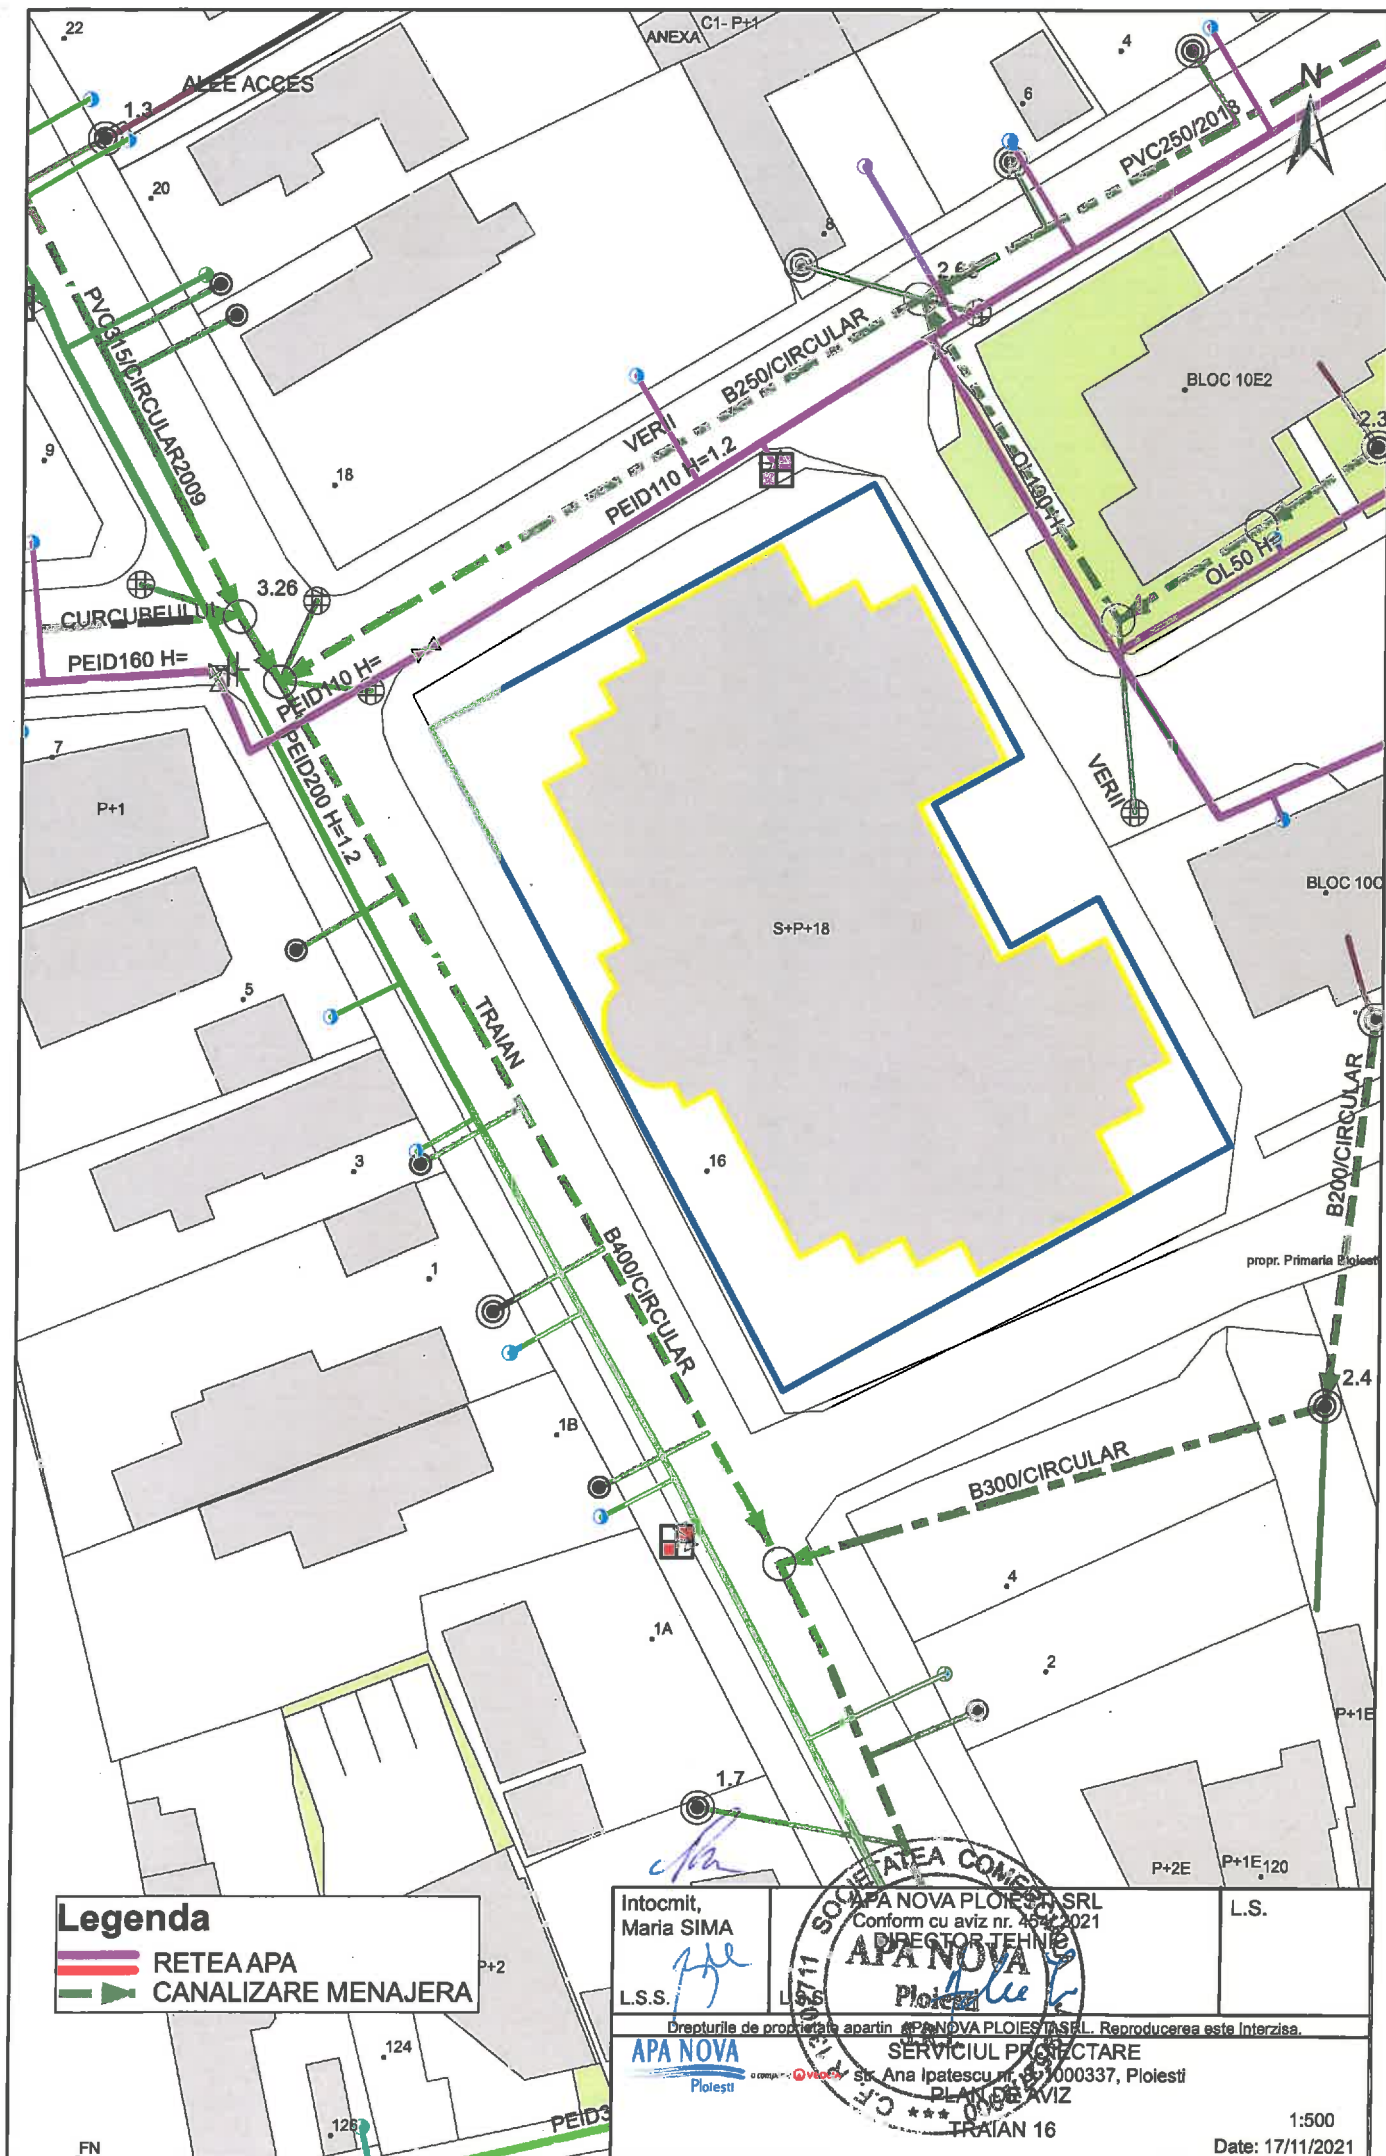

**Legenda**

RETEA APA  
CANALIZARE MENAJERA

Intocmit, Maria SIMA	APA NOVA PLOIEST SRL Conform cu aviz nr. 464/2021 DIRECTOR TEHNIC Ploiesti	L.S.
L.S.S.	L.S.	L.S.
Drepturile de proprietate apartin APA NOVA PLOIEST SRL. Reproducerea este interzisa.		
<b>APA NOVA</b> Ploiesti SERVICIUL PROIECTARE str. Ana Ipatescu nr. 5-1000337, Ploiesti PLAN DE AVIZ TRAIAN 16		

1:500  
Date: 17/11/2021