

# ANUNT PUBLIC

S.C. CAMION SERVICES LOGISTIC S.R.L. aduce la cunoștință publicului interesat elaborarea documentației:


**P.U.Z. PENTRU CONSTRUIRE CLADIRE LOCUINTE COLECTIVE 2S+P+9, PARCARE SUBTERANA, SPATIU COMERCIAL, AMENAJARE PARCAJE, CIRCULATIE PIETONALA, SPATII VERZI, IMPREJMUIRE TEREN (SUP. ST. 8.240 mp), nr. cadastral 141397, Mun. Ploiesti, Str. Traian, Nr. 16, Jud. Prahova** si propune spre consultare această documenție de urbanism.

## AMPLASAMENT:

str. TRAIAN, nr. 16 , MUN. PLOIESTI, jud. Prahova

## ELABORATOR:

S.C. BIG STUDIO ARH-DESIGN S.R.L.  
arh. Bogdan GEORGESCU

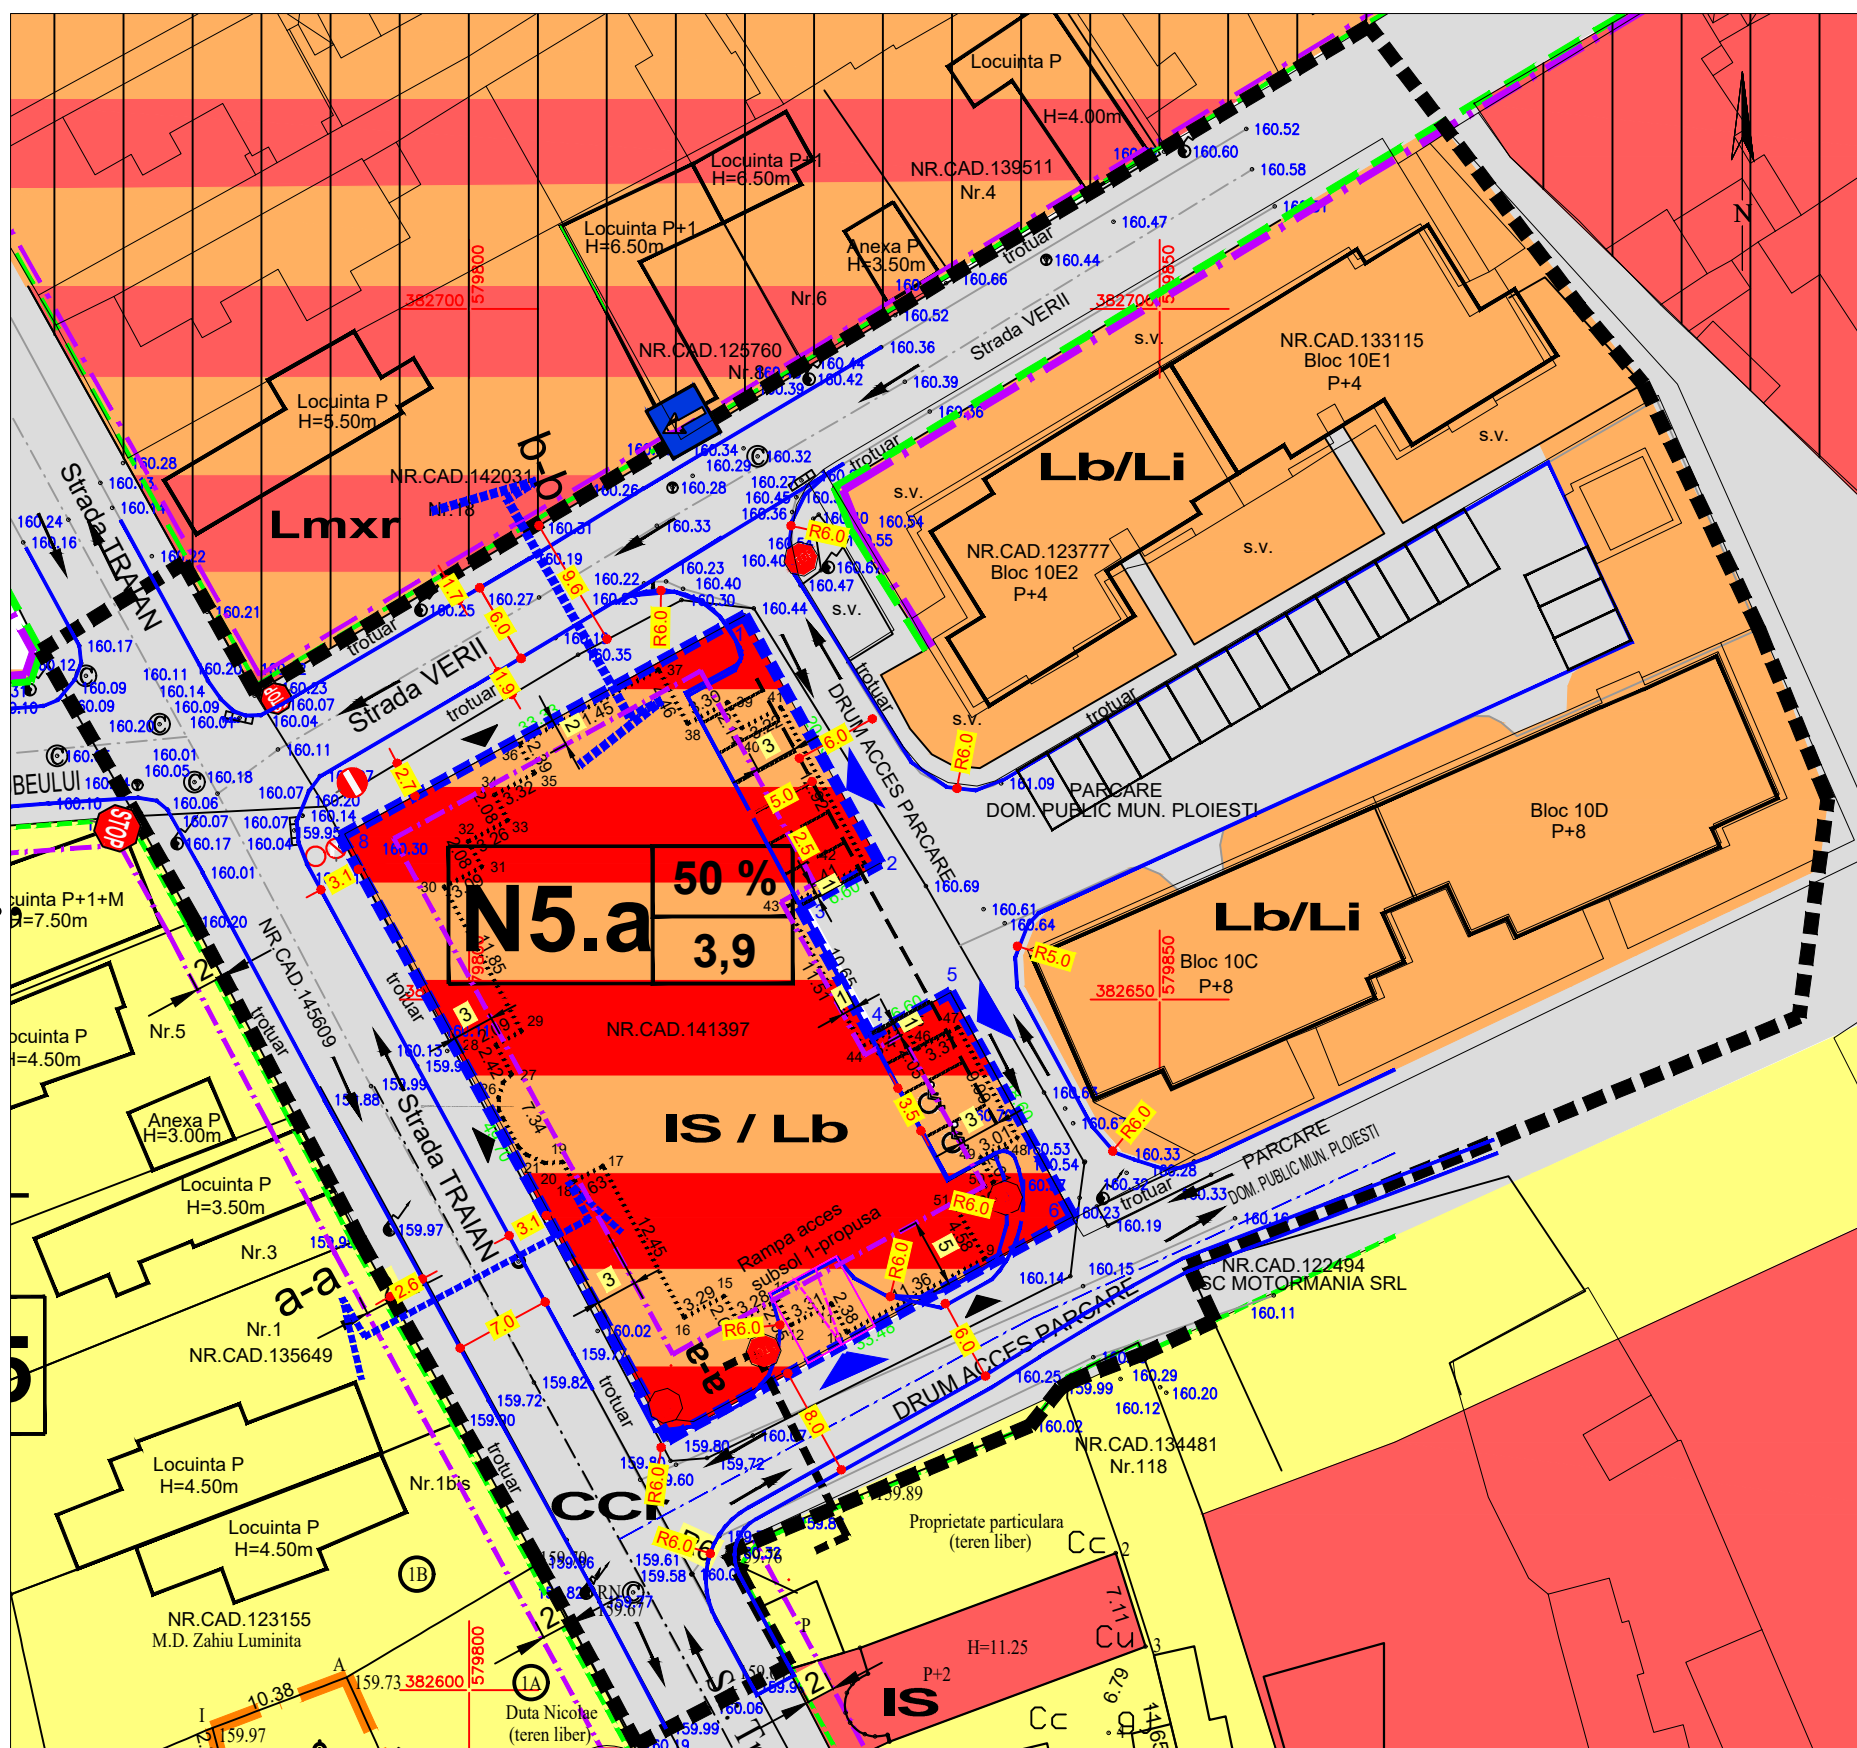

Documentația tehnică aferentă poate fi consultată începând cu data de **14.03.2022**, la sediul Direcției de Dezvoltare Urbană, Piața Eroilor, nr. 1A, etaj 3, camera 308, Ploiesti, intrarea dinspre Catedrala Sf. Ioan Botezătorul, respectiv pe [www.ploiesti.ro](http://www.ploiesti.ro) (Activitatea de informare și consultare a populației pentru documentațiile de urbanism și/sau amenajarea teritoriului/P.U.Z./faza de inițiere).

Eventualele observații pot fi primite până la data de **28.03.2022** la sediul Direcției de Dezvoltare Urbană, iar răspunsurile vă vor fi comunicate în termen de 10 zile lucrătoare de la primirea acestora din partea proiectantului/beneficiarului.

Persoana responsabilă cu informarea și consultarea publicului este consilier Barbu Nicolai, Compartimentul de Dezvoltare Urbană și Metropolitană al Direcției de Dezvoltare Urbană, Ploiesti, tel. 0244516699. int.105.