

SUPTO TOPOGRAFIC PENTRU P.U.Z.

SC 1 : 500

JUD. PRAHOVA

TERITORIUL: MUN. PLOIESTI, STR. TRAIAN NR.16

NUME PROPRIETAR: SC CAMION SERVICES LOGISTIC SRL

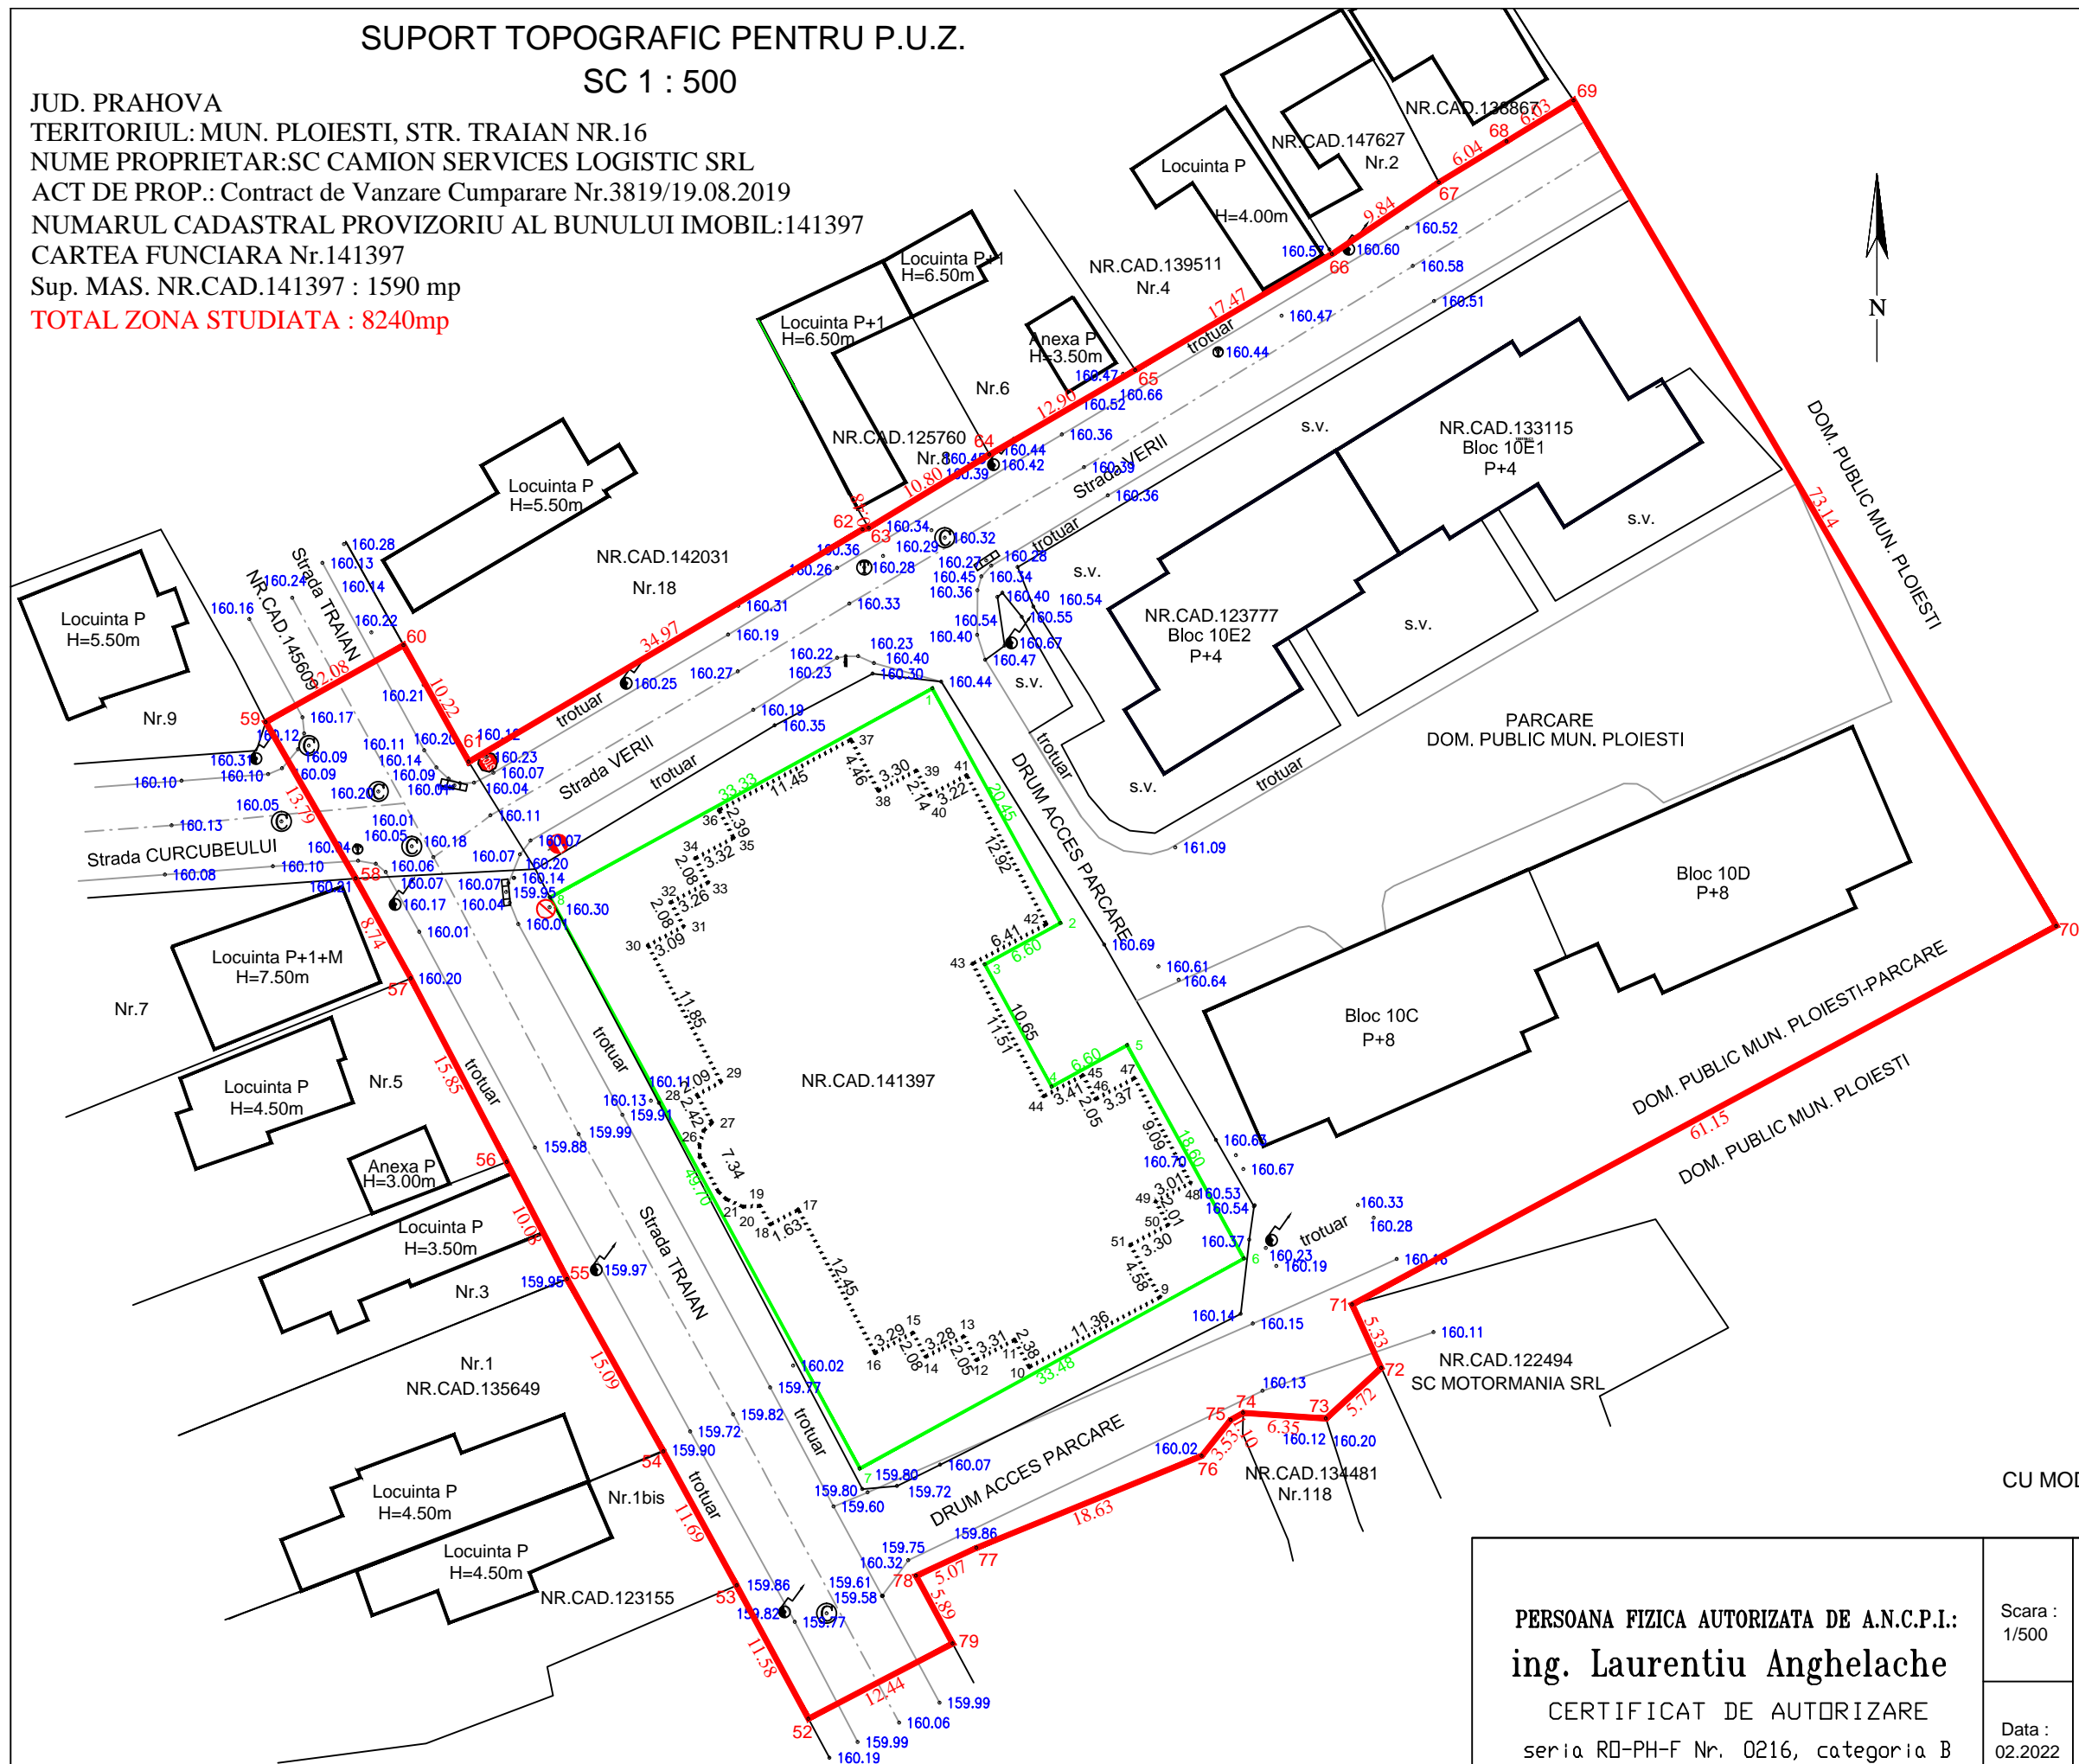
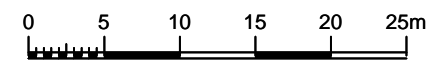
ACT DE PROP.: Contract de Vanzare Cumparare Nr.3819/19.08.2019

NUMARUL CADASTRAL PROVIZORIU AL BUNULUI IMOBIL: 141397

CARTEA FUNCIARA Nr.141397

Sup. MAS. NR.CAD.141397 : 1590 mp

TOTAL ZONA STUDIATA : 8240mp

Scara = 1:500
1 cm pe plan = 5 m pe teren

X (Nord)

SISTEM DE COORDONATE:
STEREO' 70

Y (EST)

Legenda :

- hidrant
- stalp lemn
- stalp metal
- stalp beton
- canal
- gager
- rasuflatoare gaz
- gard metal
- gard lemn
- gard plasa
- gard beton

Prezentul document
receptionat
este valabil insotit de
procesul verbal de
receptie nr.1343 data
18.03.2022

VIZAT:
O.C.P.I. PRAHOVA
CONF. LEGII 350/2001
CU MODIFICARILE SI COMPLETARILE ULTERIOARE

PERSOANA FIZICA AUTORIZATA DE A.N.C.P.I.:
ing. Laurentiu Anghelache
CERTIFICAT DE AUTORIZARE
seria RD-PH-F Nr. 0216, categoria B

Scara :
1/500Data :
02.2022

OBIECTUL LUCRARII

SUPTO TOPOGRAFIC PENTRU P.U.Z.
IN VEDEREA OBTINERII AUTORIZATIEI DE CONSTRUIRE
P.U.Z. PENTRU CONSTRUIRE
CLADIRE LOCUINTE COLECTIVE 2S+P+9, PARCARE
SUBTERANA, SPATIU COMERCIAL, AMENAJARE
PARCAJE, CIRCULATIE PIETONALA,
SPATII VERZI, IMPREJMUIRE TEREN (SUP. ST. = 8240MP)
BENEFICIAR: SC CAMION SERVICES LOGISTIC SRL