

LEGENDA

LIMITE SI INTERDICTII

- LIMITA TEREN CARE A GENERAT STUDIUL - 635 MP
- LIMITA ZONEI DE STUDIU - 1731 MP
- TRAMA STRADALA PROPUA PRIN PUG IN VIGOARE
- INTERDICTIE TEMPORARA DE CONSTRUIRE IN INTERSECTII COMPLEXE

FUNCTIUNI CLADIRI

- LOCUINTE COLECTIVE - INCLUSIV ECHIPAMENTE AFERENTE
- LOCUINTE CU REGIM MIC DE INALTIME
- LOCUINTE CU REGIM MIC DE INALTIME SI SERVICII COMERCIALE
- INSTITUTII SI SEDII ADMINISTRATIVE
- SERVICII COMERCIALE SI PROFESIONALE - INCLUSIV ECHIP. AFERENTE
- SERVICII MEDICALE - INCLUSIV ECHIPAMENTE AFERENTE

ZONIFICARE URBANISTICA





- S - ZONA CU DESTINATIE SPECIALA
 - Lmrx - LOCUINTE CU REGIM DE INALTIME MIXT CU RESTRICTII DE INTOCMIRE PUZ/PUD
 - Iscxr - INSTITUTII SI SERVICII CU FUNCTIUNI COMPLEXE SI CU RESTRICTII DE INTOCMIRE PUZ/PUD
 - CCRp - PARCARI ORASENESTI
 - Lb/Li - LOCUINTE IN BLOCURI CU REGIM DE INALTIME P+2-4/P+5-10
- LIMITE PUZ APROBATE ANTERIOR:
- PUZ CANTACUZINO 111A (VARIOLINE) - HCL 540/2011
- PUZ CANTACUZINO 100 (SERBAN) - HCL 464/2010
- PUZ VASILE LUPU NR. 73 (MUSA) - HCL 149/2007
- PUD CANTACUZINO 81 (RIZEA) - HCL 81/2012

PARAMETRII URBANISTICI EXISTENTI


UTR
POT
CUT
H_{max}

AMENAJARI EXISTENTE

- P PARCARI PUBLICE AMENAJATE
- P PARCARI AMENAJATE - PROP. PRIVATA

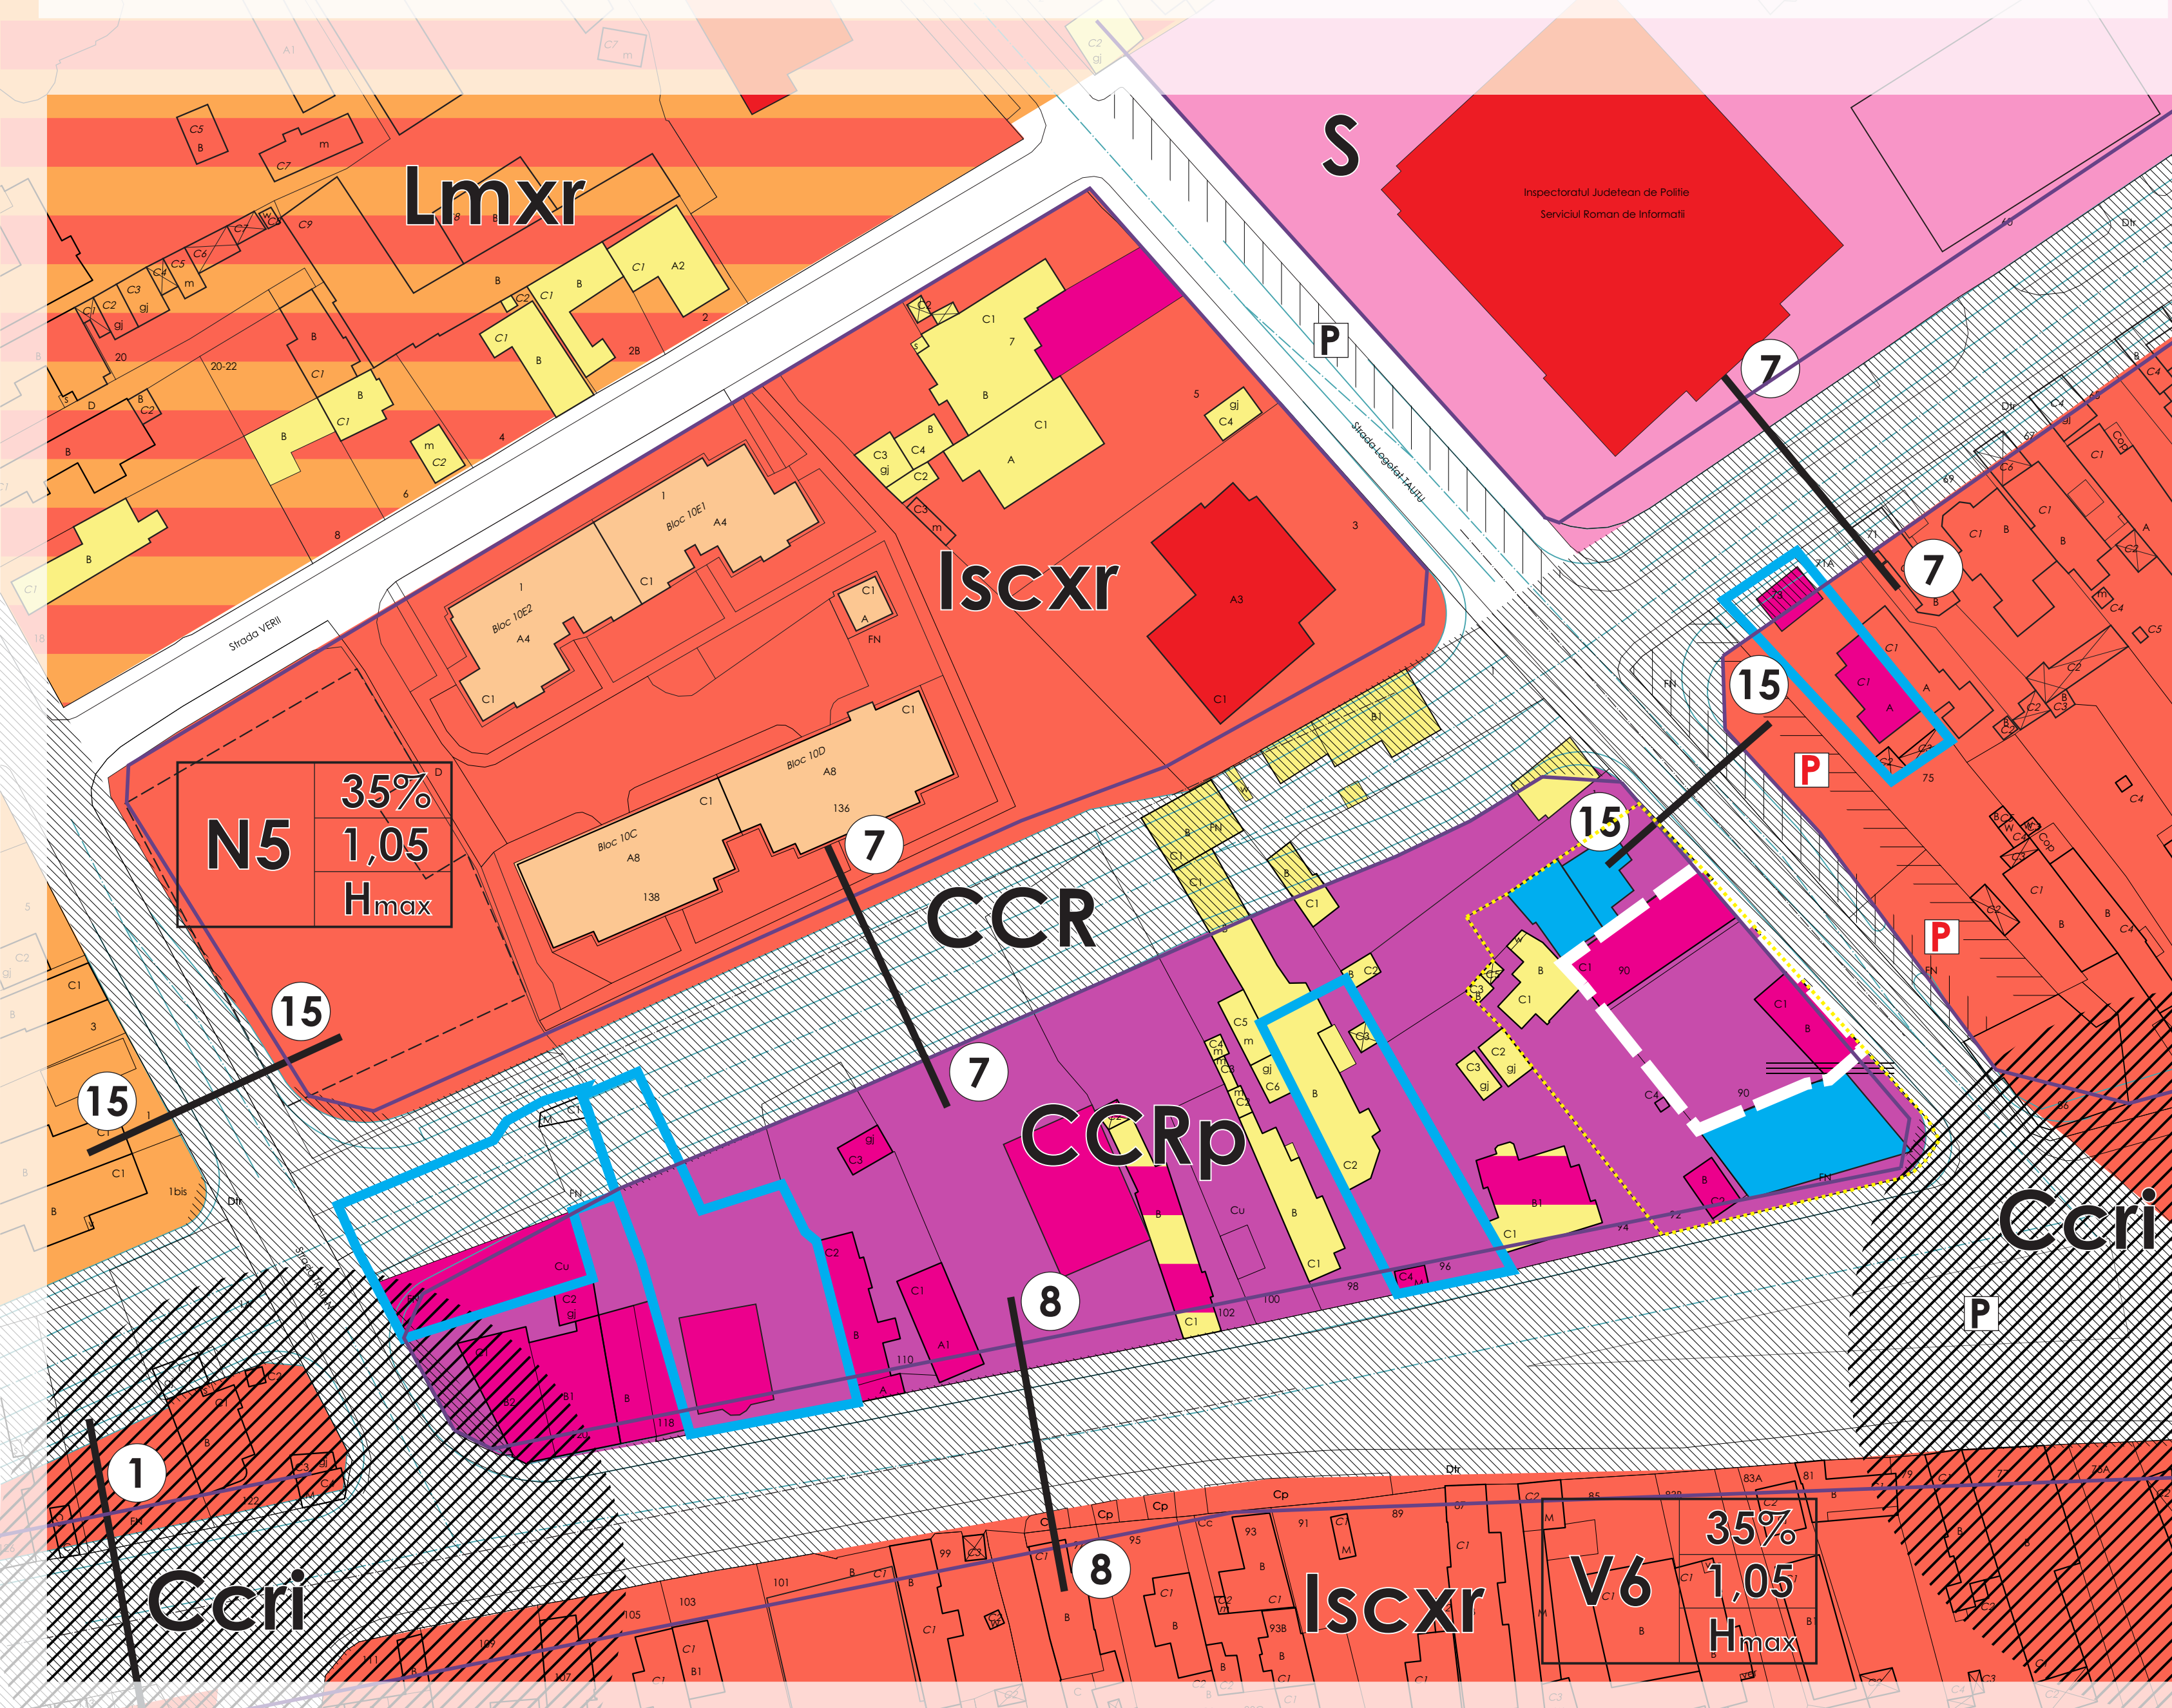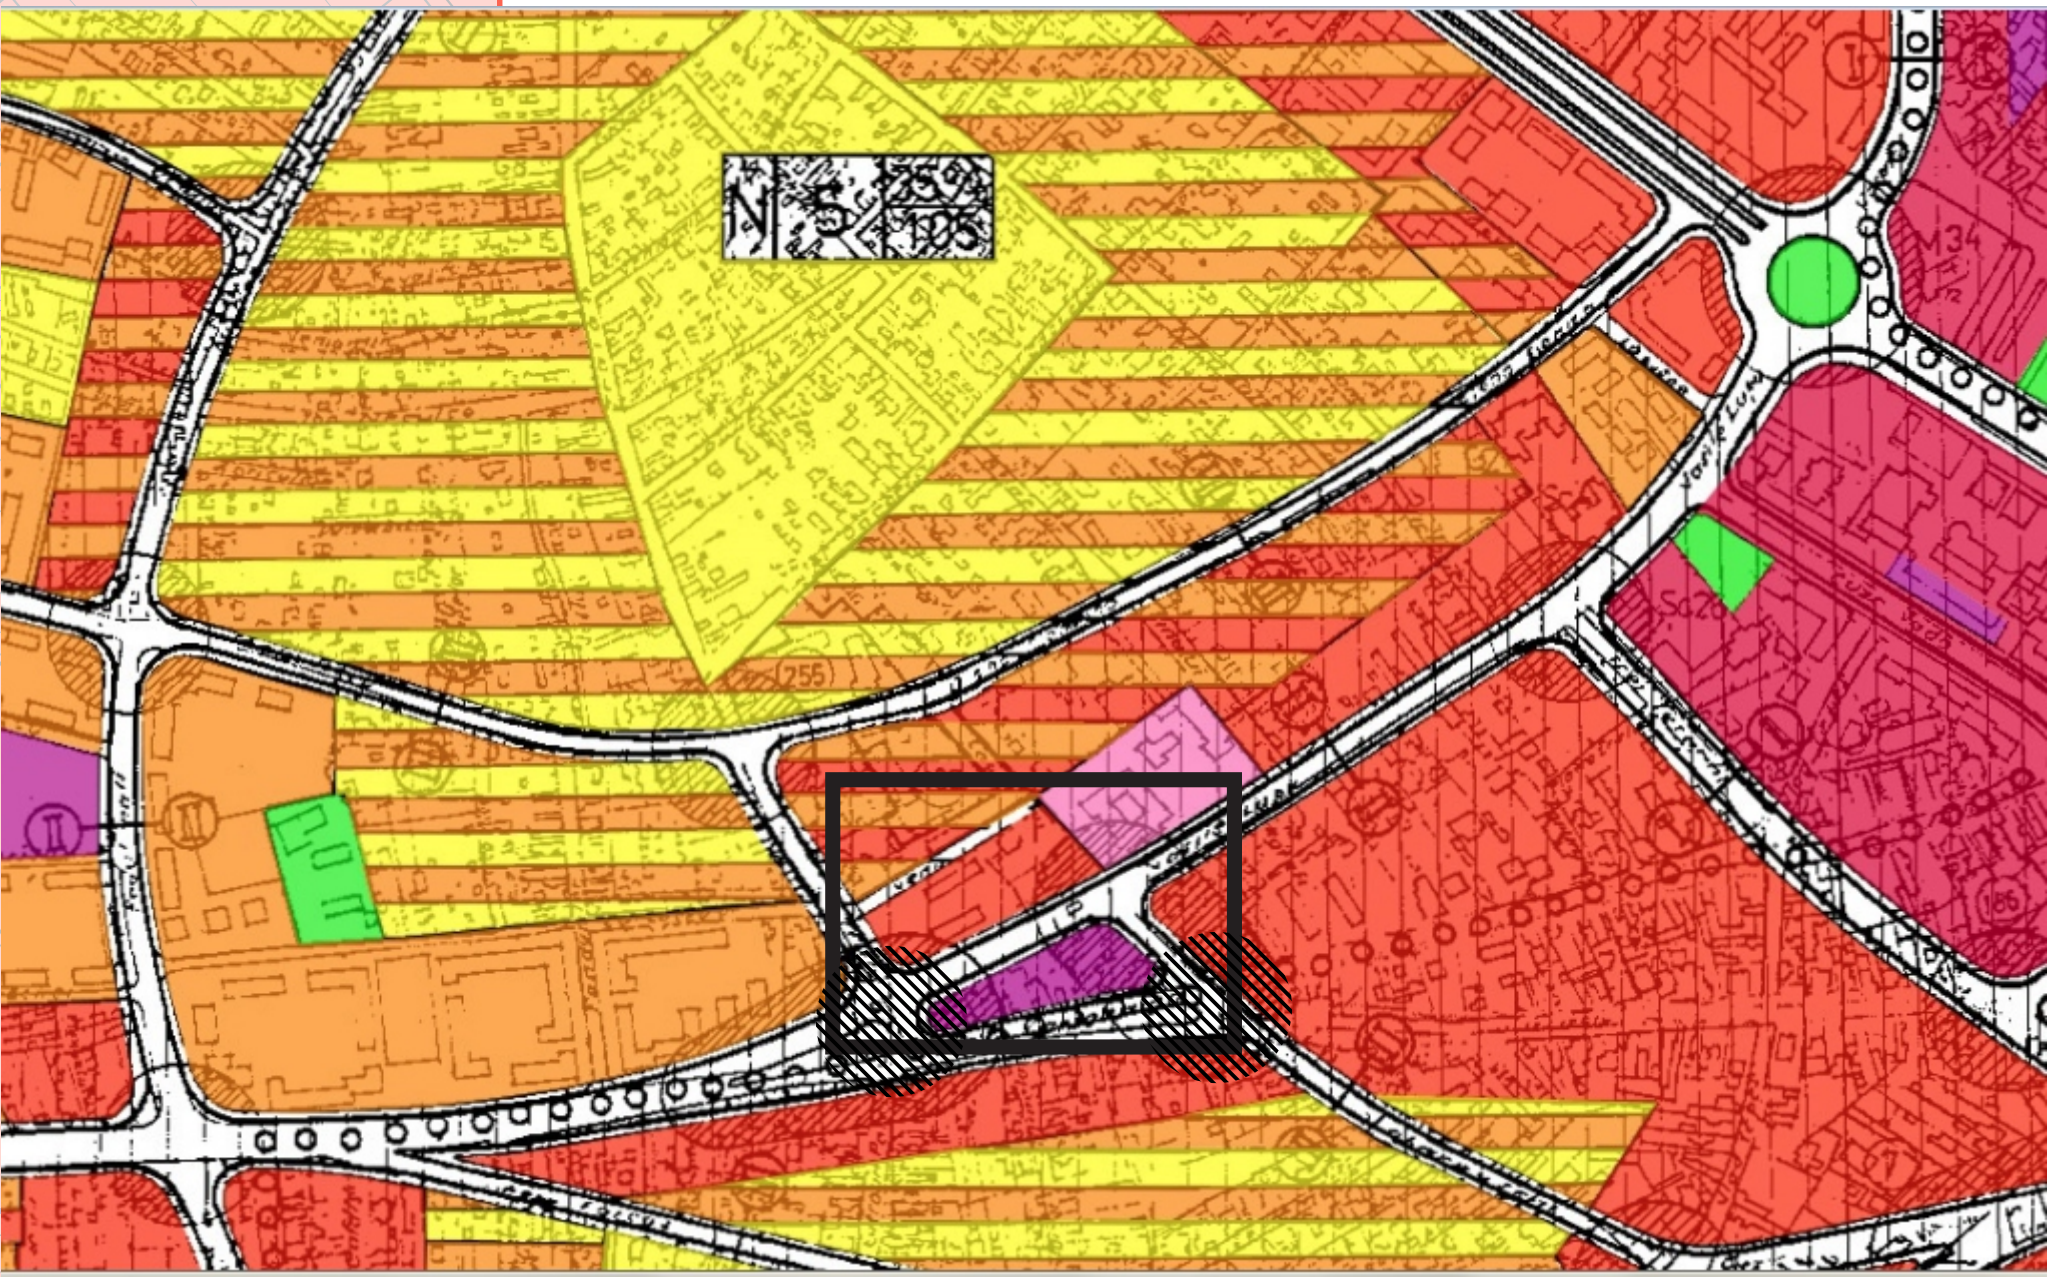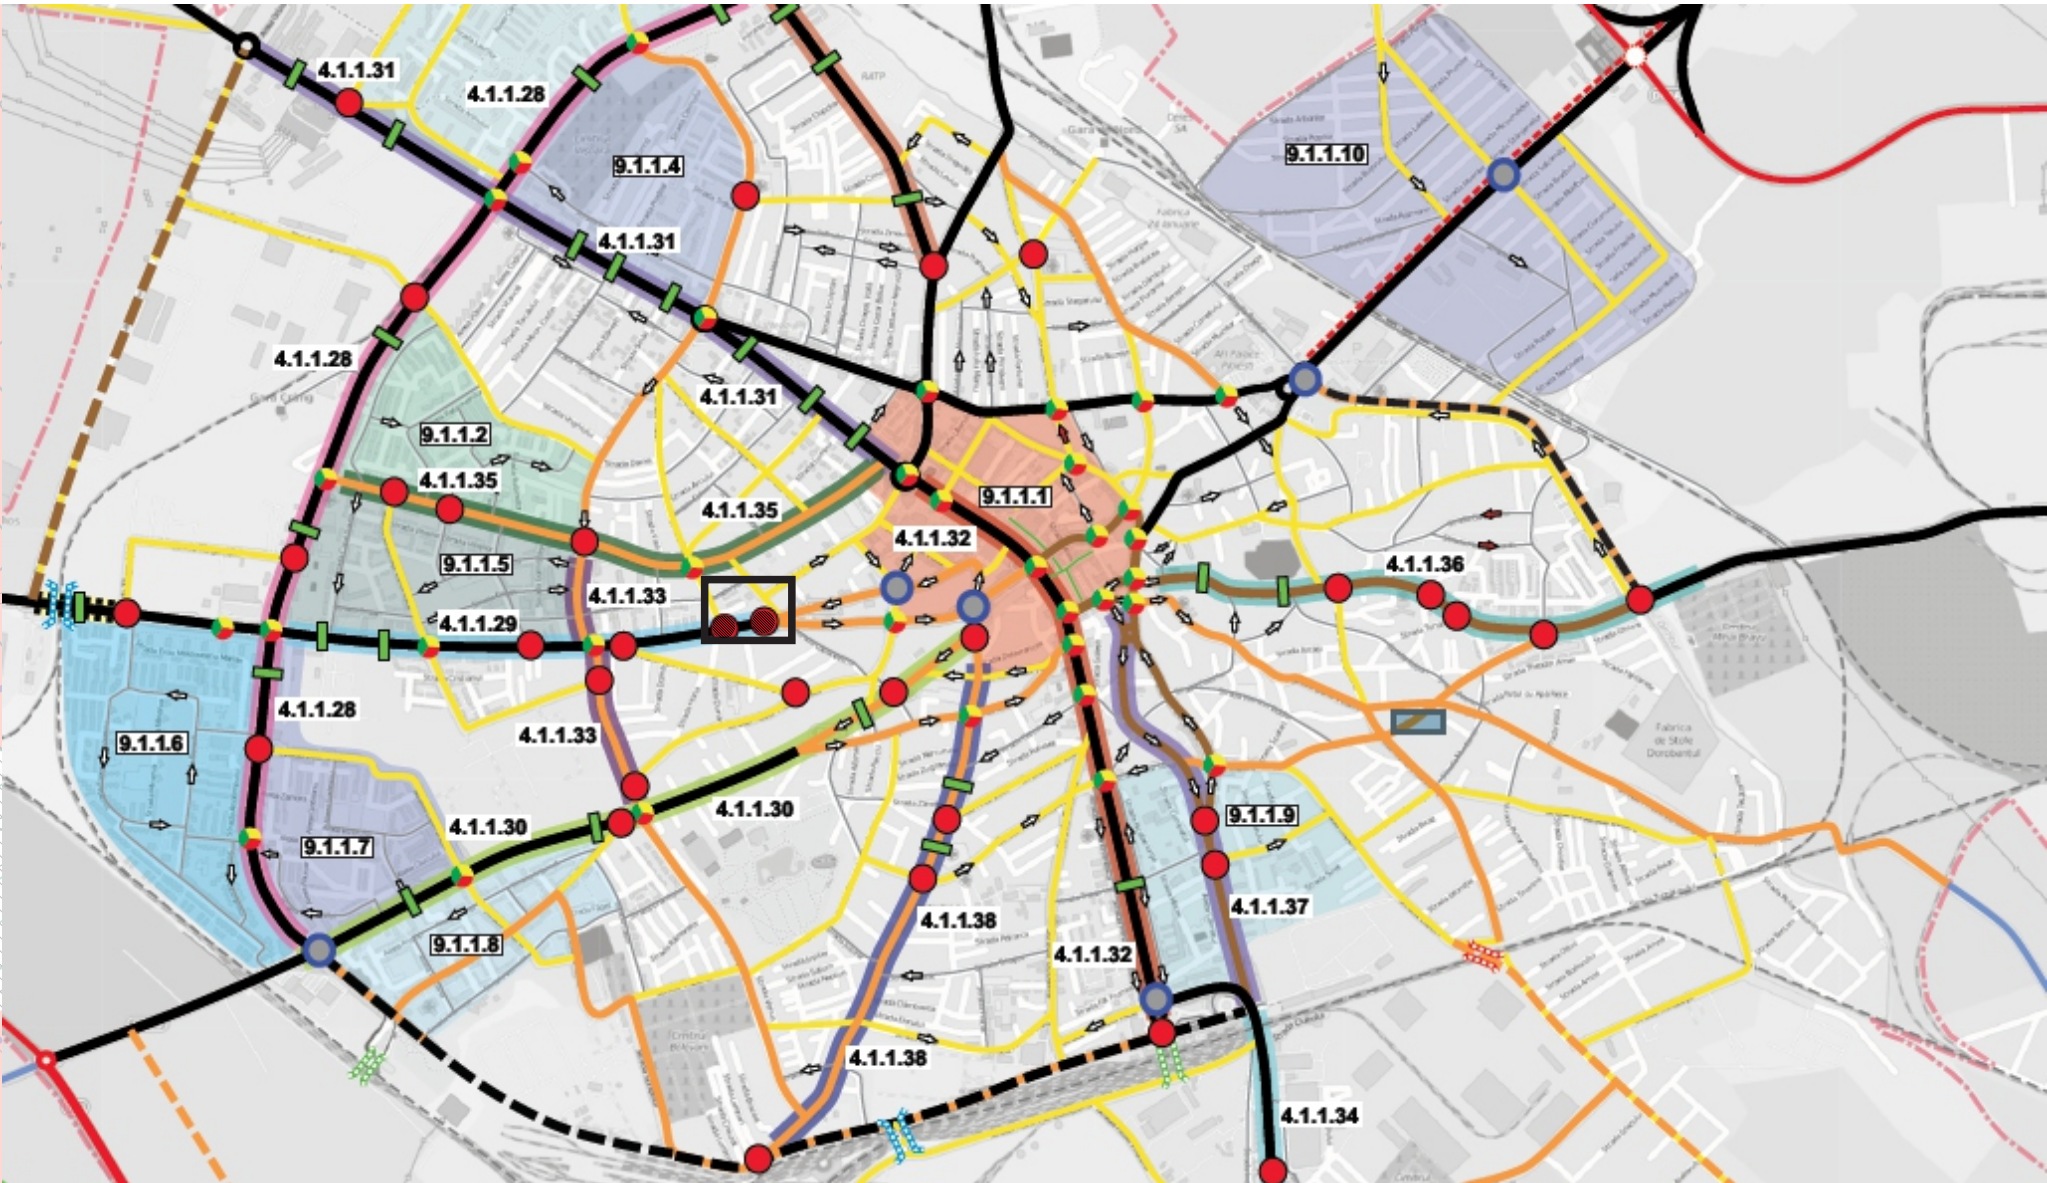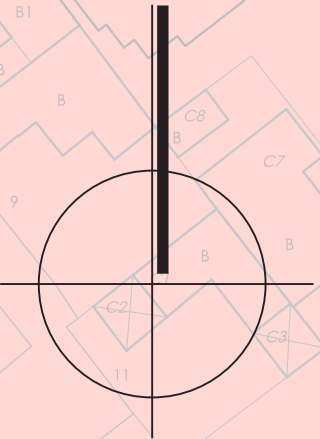

PROFILE TRANSVERSALE STRAZI CONFORM PUG IN VIGOARE (1999)

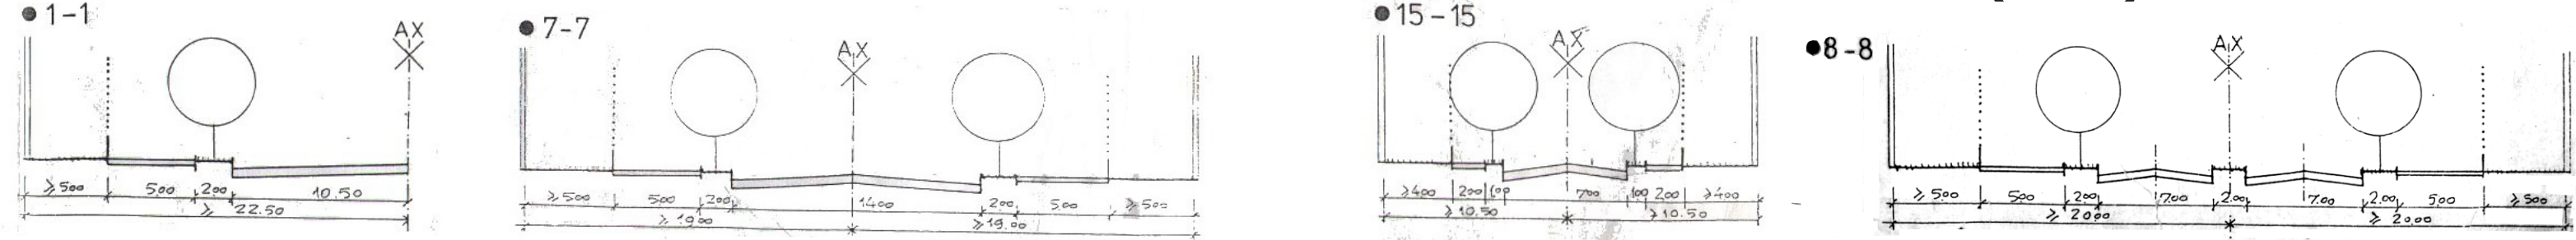

SM BIA			DENUMIREA LUCRARII	
			PUZ pentru modificare functiune din zonă pentru căi de comunicatie si constructii aferente în zonă pentru institutii si servicii în vederea realizării unei clinici medicale	
PROIECT NR. 20.02			AMPLASAMENT: PLOIESTI, STR. GH. GR. CANTACUZINO NR. 90	
DATA ian.2022			BENEFICIAR: PIRVU VALENTINA ALEXANDRA	
FAZA PUZ			ANALIZA SITUATIE EXISTENTA ZONA EXTINSA	U2.1
SEF PROIECT			ARH. SIMONA MUNTEANU	
INTOCMIT			ARH. SIMONA MUNTEANU	
DESENAT				
VERIFICAT			ARH. SIMONA MUNTEANU	