




PROFIL TRANSVERSAL Str. Gageni -1-1 EXISTENT scara 1:200

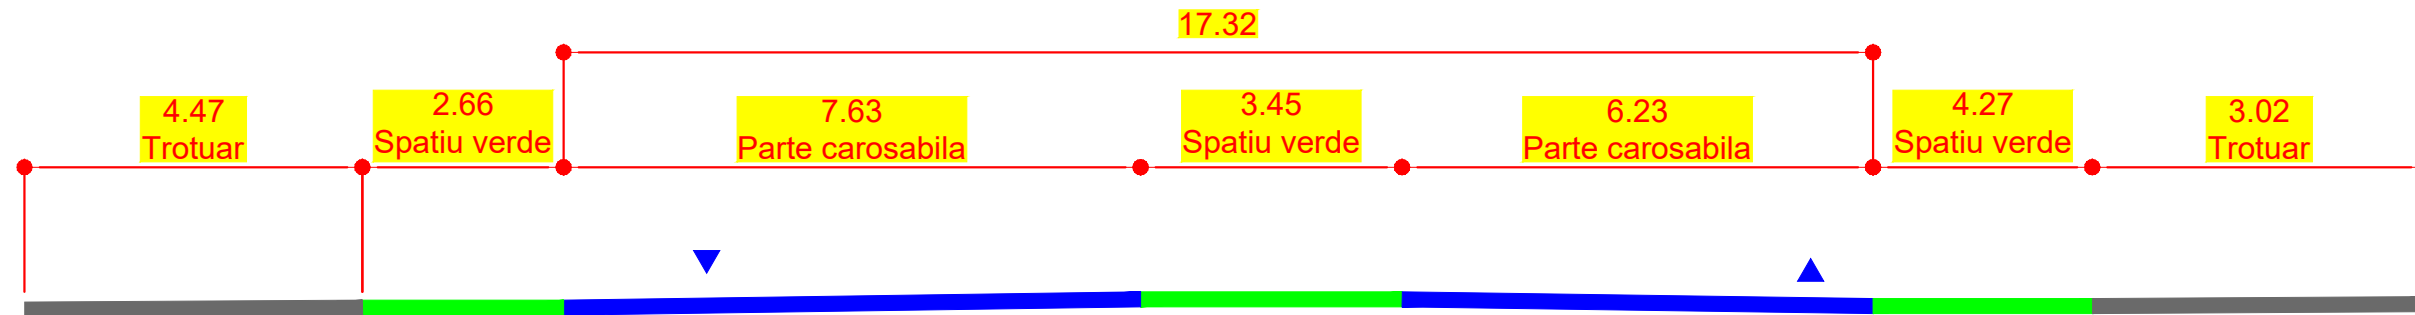

PROFIL TRANSVERSAL 2-2 Propus scara 1:200

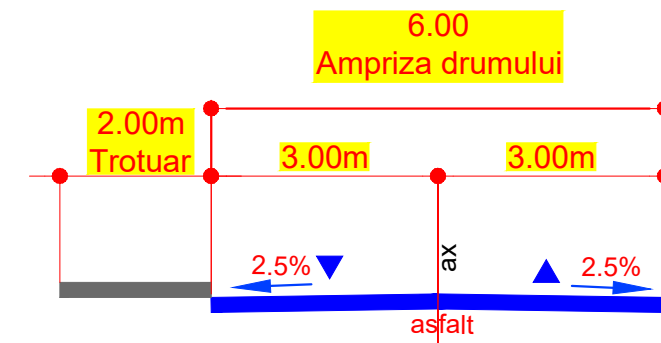

Detaliu SR
Scara 1:20

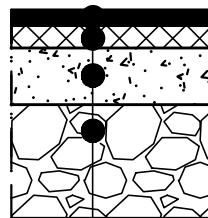

4 cm BA 16 - strat de uzura din beton asfaltic, conform SR EN 13108-1
6 cm BAD 25 - strat de legatura din beton asfaltic deschis, conform SR EN 13108-1
15 cm - strat din piatra sparta, conform STAS 6400-84
30 cm - strat din balast, conform STAS 6400-84

	Nume	Semnatura	Cerinta	Referat/Expertiza nr. data	
Verificator/ Expert					
	ZAB TEN CONSULTING		Beneficiar: DOMENIILE ALEXANDRION RHEIN 1892 SA		Proiect nr: 1 / 2022
	CUI : RO 31744590; J 29 / 877 / 2013 PUCHENII MARI NR. 550		Amplasament: Jud. Prahova, Oras Ploiesti, Strada Gageni nr.92		FAZA: P.U.Z.
	Calitate:	Nume/ Titlu profesional	Semnatura	Denumire proiect: STUDIU DE FUNDAMENTARE A TRAFICULUI - SCHIMBARE DESTINATIE TEREN DIN ZONA UNITATI INDUSTRIE NEPOLUANTA IN ZONA PENTRU INSTITUTII SI SERVICII DE INTERES GENERAL SI ZONA DE LOCUINTE COLECTIVE	Scara 1:200
	Director:	Jur. Razvan Ursu			Data: 07.2022
		Sef proiect:	Urb. Vladimir Cazan		
		Proiectat:	Ing. Ghitulescu Vlad		
		Desenat:	Ing. Ghitulescu Vlad	Denumire plansa: PROFIL TRANSVERSAL	
				Plansa:	