
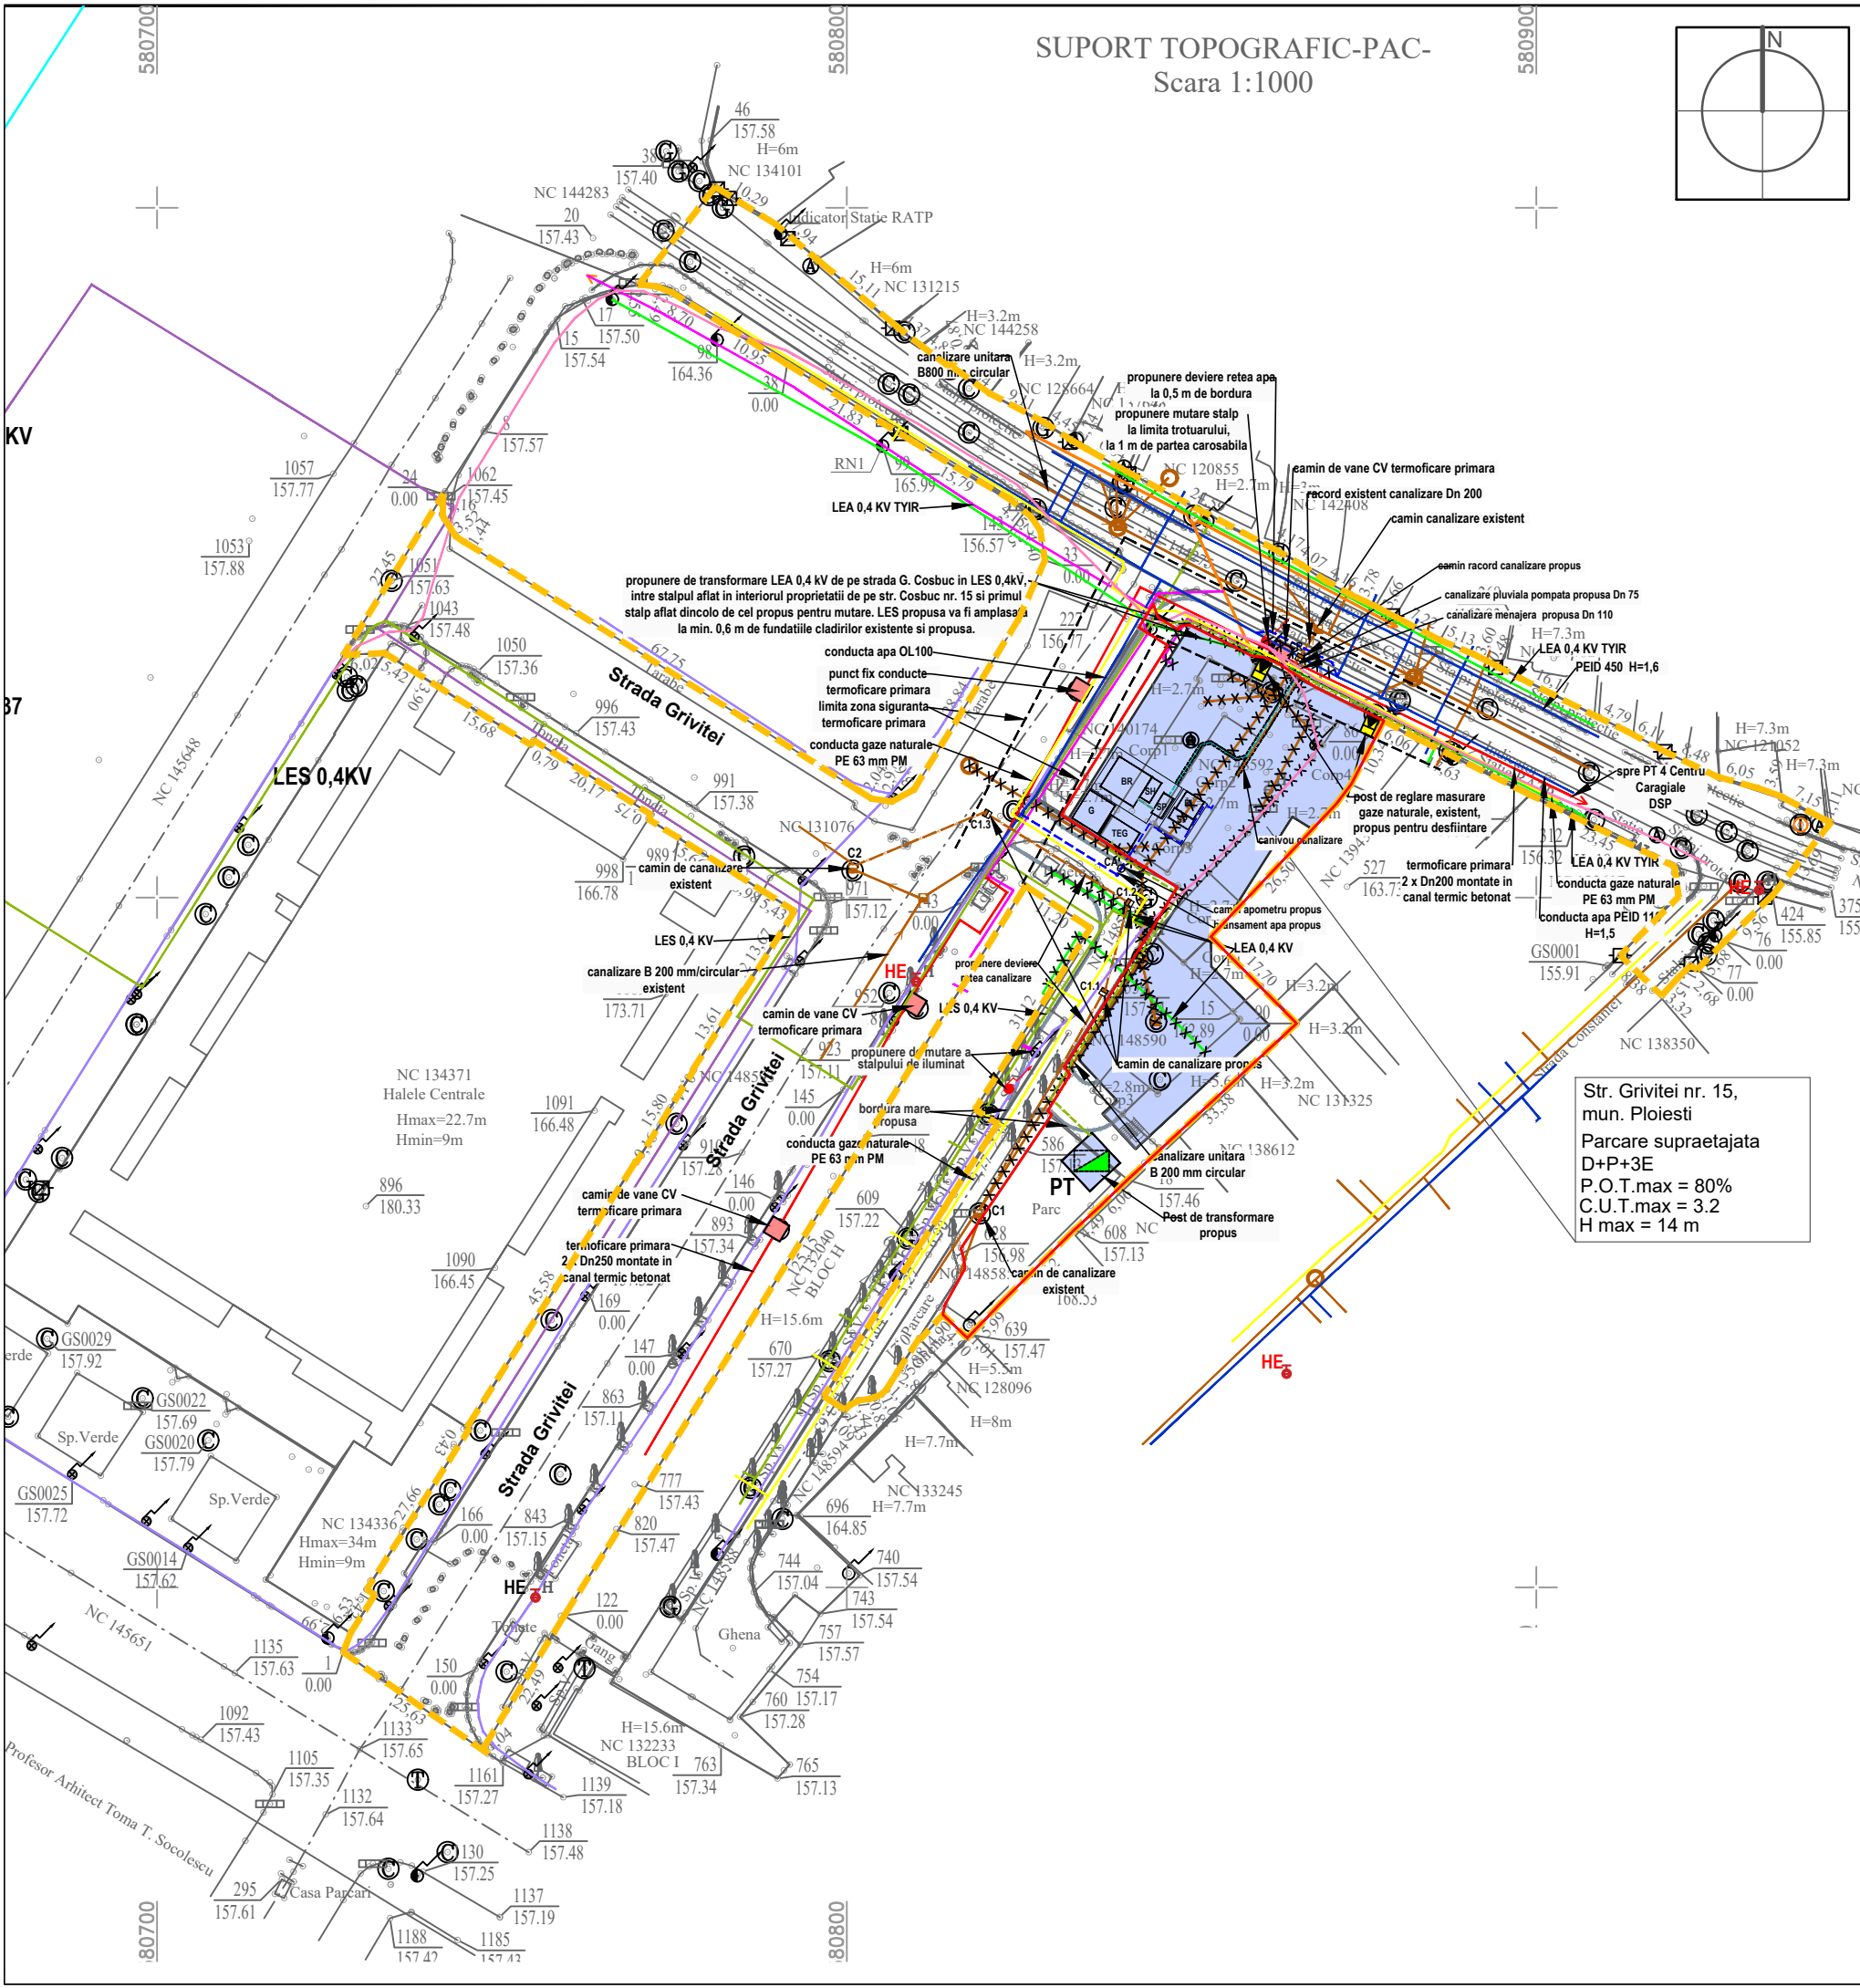


SUPORT TOPOGRAFIC-PAC-
Scara 1:1000

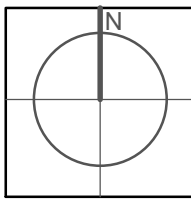

LEGENDA REȚELE EDILITARE

- EXISTENT** **PROPUȘ**
- Conducta alimentare cu apa
 - Conducta canalizare menajera
 - Conducta canalizare pluviala
 - Conducta canalizare pluviala pompata
 - Camin de apometru
 - Camin canalizare menajera
 - Conducta distributie gaze naturale MP
 - Post de reglare masurare gaze naturale
 - Retea electrica subterana (LES 0,4KV)
 - Retea electrica subterana (LES 6KV)
 - Retea electrica subterana (LES 20KV)
 - Retea electrica aeriana (LEA)
 - Retea electrica subterana iluminat public
 - Retea electrica aeriana iluminat public
 - PT Post de transformare
 - Retea termoficare primara
 - Limita zona siguranta termoficare
 - Camin de vane termoficare primara
 - Retea subterana telecomunicatii
 - Retea aeriana telecomunicatii
 - xxxxxxx Tronson retea propus pentru desfiintare
 - Propunere transformare tronson LEA in LES
 - Hidrant de incendiu exterior
 - Stalp sustinere retea electrica
 - Bazin de retentie pluviale
 - Statie de pompare
 - Separator de hidrocarburi
 - Bazin incendiu cu statie de pompare
 - Grup motor-generator
 - Tablou electric general
- Nota: Rețelele au fost trasate informativ.

- Imobile care au generat PUZ
(NC 148590, 148592)
- Zona de studiu conform suportului topografic vizat de OCPI

PROIECTANT URBANISM	S.C. POINT ZERO S.R.L. J40/16390.2005, C.U.I. 17992973 bd. Ferdinand nr. 51, et. 1, ap. 8, sect. 2, București		BENEFICIAR MUNICIPIUL PLOIEȘTI Str. Eroilor nr. 1A 100316, mun. Ploiești	PROIECT 2/2022
SPECIFICATIE	NUME	SEMNATURA	SCARA	PLAN URBANISTIC ZONAL
SEF PROIECT	arh. urb. Toader POPESCU		1/1000	PARCARE SUPRATERANA ZONA CENTRALĂ Str. Grivitei nr.15, mun. Ploiești
INTOCMIT	ing. Luiza MINCULESCU		DATA	TITLU PLANSA
VERIFICAT	arh. urb. Toader POPESCU		07.2022	REGLEMENTĂRI REȚELE EDILITARE