
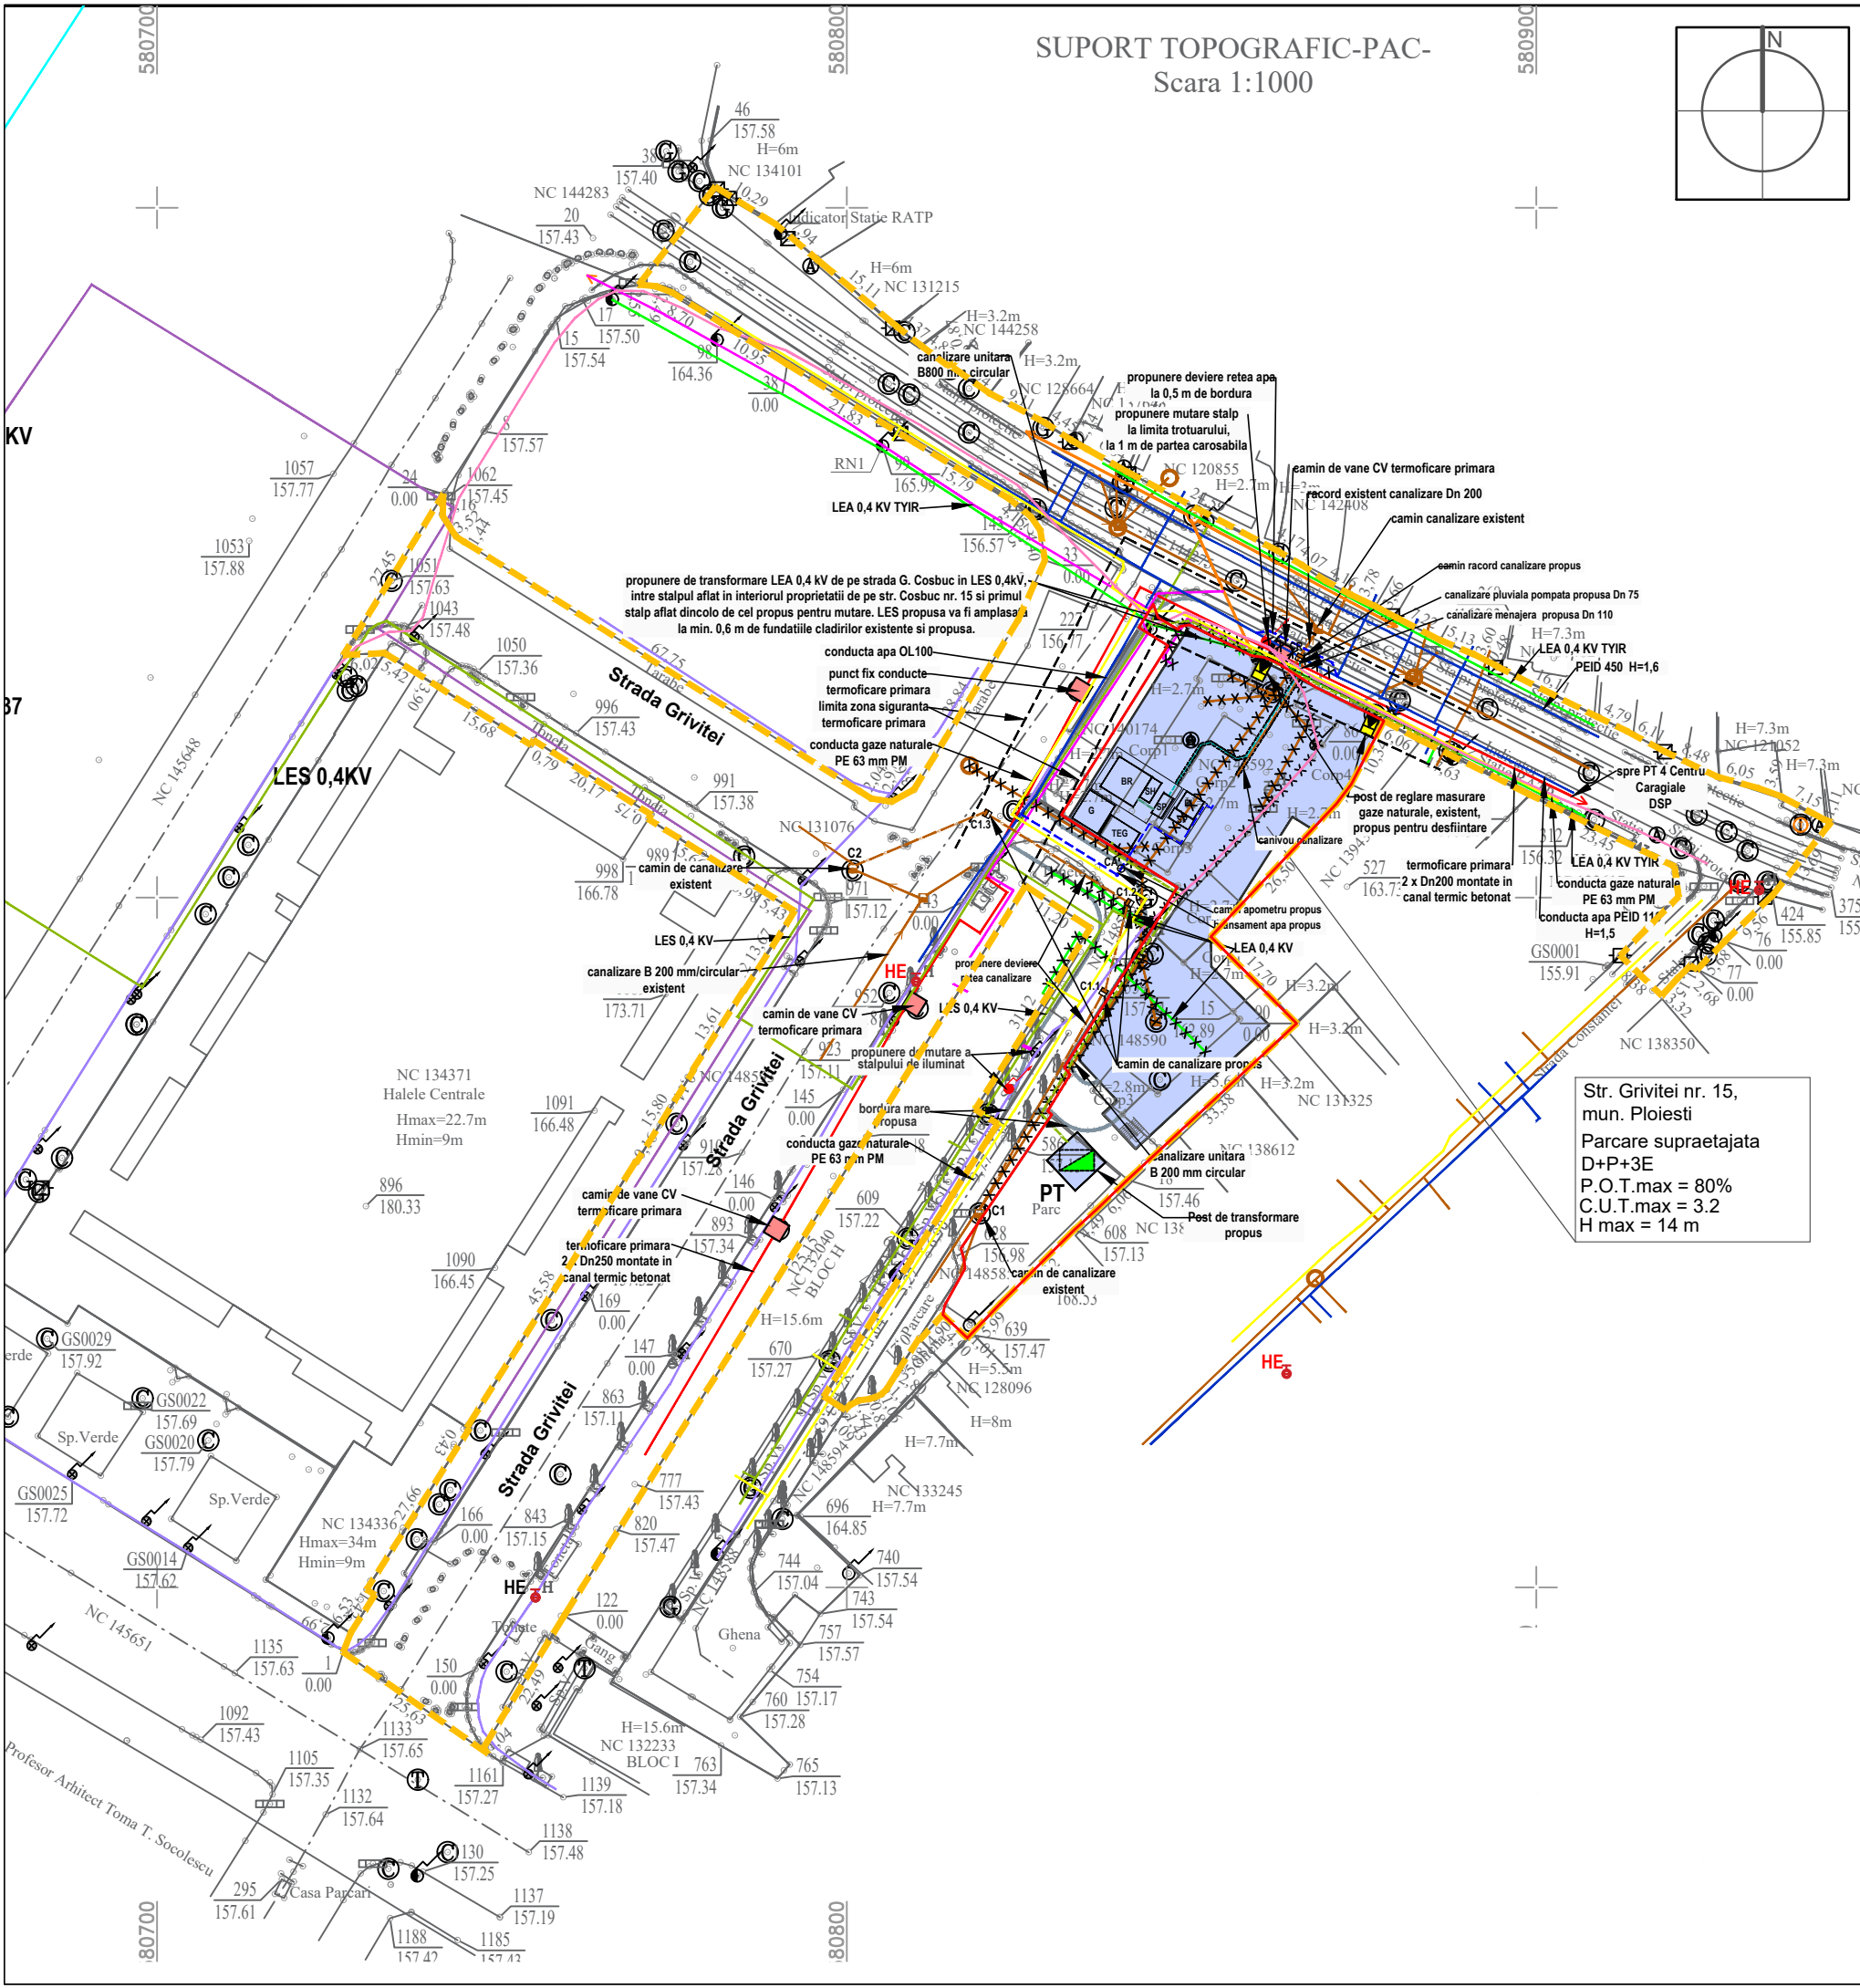


SUPORT TOPOGRAFIC-PAC-  
Scara 1:1000

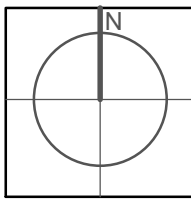

LEGENDA REȚELE EDILITARE

- EXISTENT    PROPUS
- Conducta alimentare cu apa
  - Conducta canalizare menajera
  - Conducta canalizare pluviala
  - Conducta canalizare pluviala pompata
  - Camin de apometru
  - Camin canalizare menajera
  - Conducta distributie gaze naturale MP
  - Post de reglare masurare gaze naturale
  - Retea electrica subterana (LES 0,4KV)
  - Retea electrica subterana (LES 6KV)
  - Retea electrica subterana (LES 20KV)
  - Retea electrica aeriana (LEA)
  - Retea electrica subterana iluminat public
  - Retea electrica aeriana iluminat public
  - PT Post de transformare
  - Retea termoficare primara
  - Limita zona siguranta termoficare
  - Camin de vane termoficare primara
  - Retea subterana telecomunicatii
  - Retea aeriana telecomunicatii
  - xxxxxxx Tronson retea propus pentru desfiintare
  - Propunere transformare tronson LEA in LES
  - Hidrant de incendiu exterior
  - Stalp sustinere retea electrica
  - Bazin de retentie pluviale
  - Statie de pompare
  - Separator de hidrocarburi
  - Bazin incendiu cu statie de pompare
  - Grup motor-generator
  - Tablou electric general
  - Nota: Rețelele au fost trasate informativ.

- Imobile care au generat PUZ (NC 148590, 148592)
- Zona de studiu conform suportului topografic vizat de OCPI

PROIECTANT URBANISM	S.C. POINT ZERO S.R.L. J40/16390.2005, C.U.I. 17992973 bd. Ferdinand nr. 51, et. 1, ap. 8, sect. 2, București		BENEFICIAR MUNICIPIUL PLOIEȘTI Str. Eroilor nr. 1A 100316, mun. Ploiești	PROIECT 2/2022
SPECIFICATIE	NUME	SEMNATURA	SCARA	PLAN URBANISTIC ZONAL
SEF PROIECT	arh. urb. Toader POPESCU		1/1000	PARCARE SUPRATERANA ZONA CENTRALĂ Str. Grivitei nr.15, mun. Ploiești
INTOCMIT	ing. Luiza MINCULESCU		DATA	TITLU PLANSA
VERIFICAT	arh. urb. Toader POPESCU		07.2022	REGLEMENTĂRI REȚELE EDILITARE