



Orange Romania Communications S.A.  
Calea Victoriei, nr. 35  
Sector 1, București, România  
Cod: 010061  
www.orange.ro

Data: 22.09.2022

Nr. înregistrare: 100/05/02/02/01/03/B/PH/1618

Catre: **BADICEANU ALEXANDRA**

Adresa : JUDET PRAHOVA

### AVIZ P.U.Z. - CONDITIONAT

"INTOCMIRE SI AVIZARE PUZ- RIDICARE RESTRICTIE DE CONSTRUIRE GENERATA DE INTERSECTIE IN VEDEREA CONSTRUIRII UNEI LOCUINTE (ZONA STUDIATA 4700 MP)", IN JUDETUL PRAHOVA, MUN.PLOIESTI, STR.MARASESTI, NR.48.

Urmare adresei dvs., vă restituim planul de situație anexat pe care au fost figurate instalațiile de telecomunicații existente in zona, făcându-vă cunoscute următoarele:

În zona de interes, ORANGE ROMANIA COMMUNICATIONS S.A. are amplasate instalatii subterane in canalizatie/camin de tragere/instalatii aeriene amplasate pe stalpi EE si Tc./echipamente de telecomunicatii.

Viitoarele lucrari vor fi proiectate astfel încât să nu afecteze instalațiile de telecomunicatii.

Pentru aceasta, cu cel puțin 30 de zile înainte de inceperea lucrarilor, beneficiarul/constructorul va solicita acordarea de asistenta tehnica la telefon: 0244574001/0760246632/0244240112/0762215659/0761115305.

Prezentul aviz nu este valabil pentru obtinerea autorizatiei de construire.

Pentru obtinerea avizului tehnic Orange Romania Communications S.A., veti reveni cu o noua cerere insotita de planurile de situatie, (scara :1/500 ) pe care vor fi marcate cu exactitate viitoarele obiective si copie după prezentul aviz de principiu.

*Se interzice folosirea informațiilor referitoare la instalațiile telefonice din prezentul aviz, în alte scopuri decât cele pentru care au fost furnizate, cat și transmiterea lor unor terți.*

Responsabil eliberare Avize Tehnice,  
Melania Olariu





Orange Romania Communications S.A.  
J40/8926/1997  
Cod Unic de Înregistrare: 427320  
Capital social subscris și vărsat : 318.464.490 Lei

#### Confidentiality

The information contained in these documents may be privileged and confidential and is intended for the exclusive use of the address designated above. If you are not the addressee, any disclosure, reproduction, distribution, or other dissemination or use of this communication is strictly prohibited. If you have received this transmission in error please contact us immediately by telephone so that we can arrange for its return.

This document is Orange Romania Communications property and cannot be reproduced without permission  
Orange Group Restricted

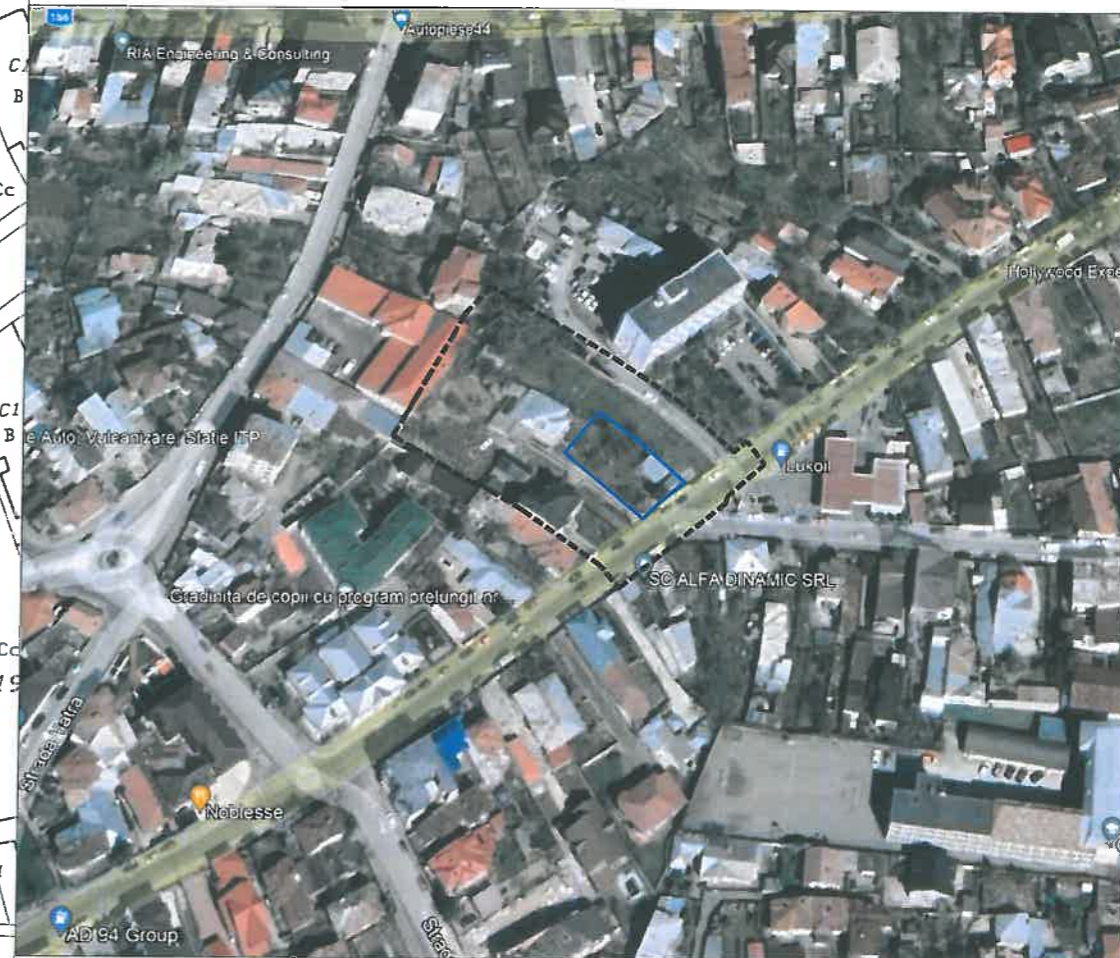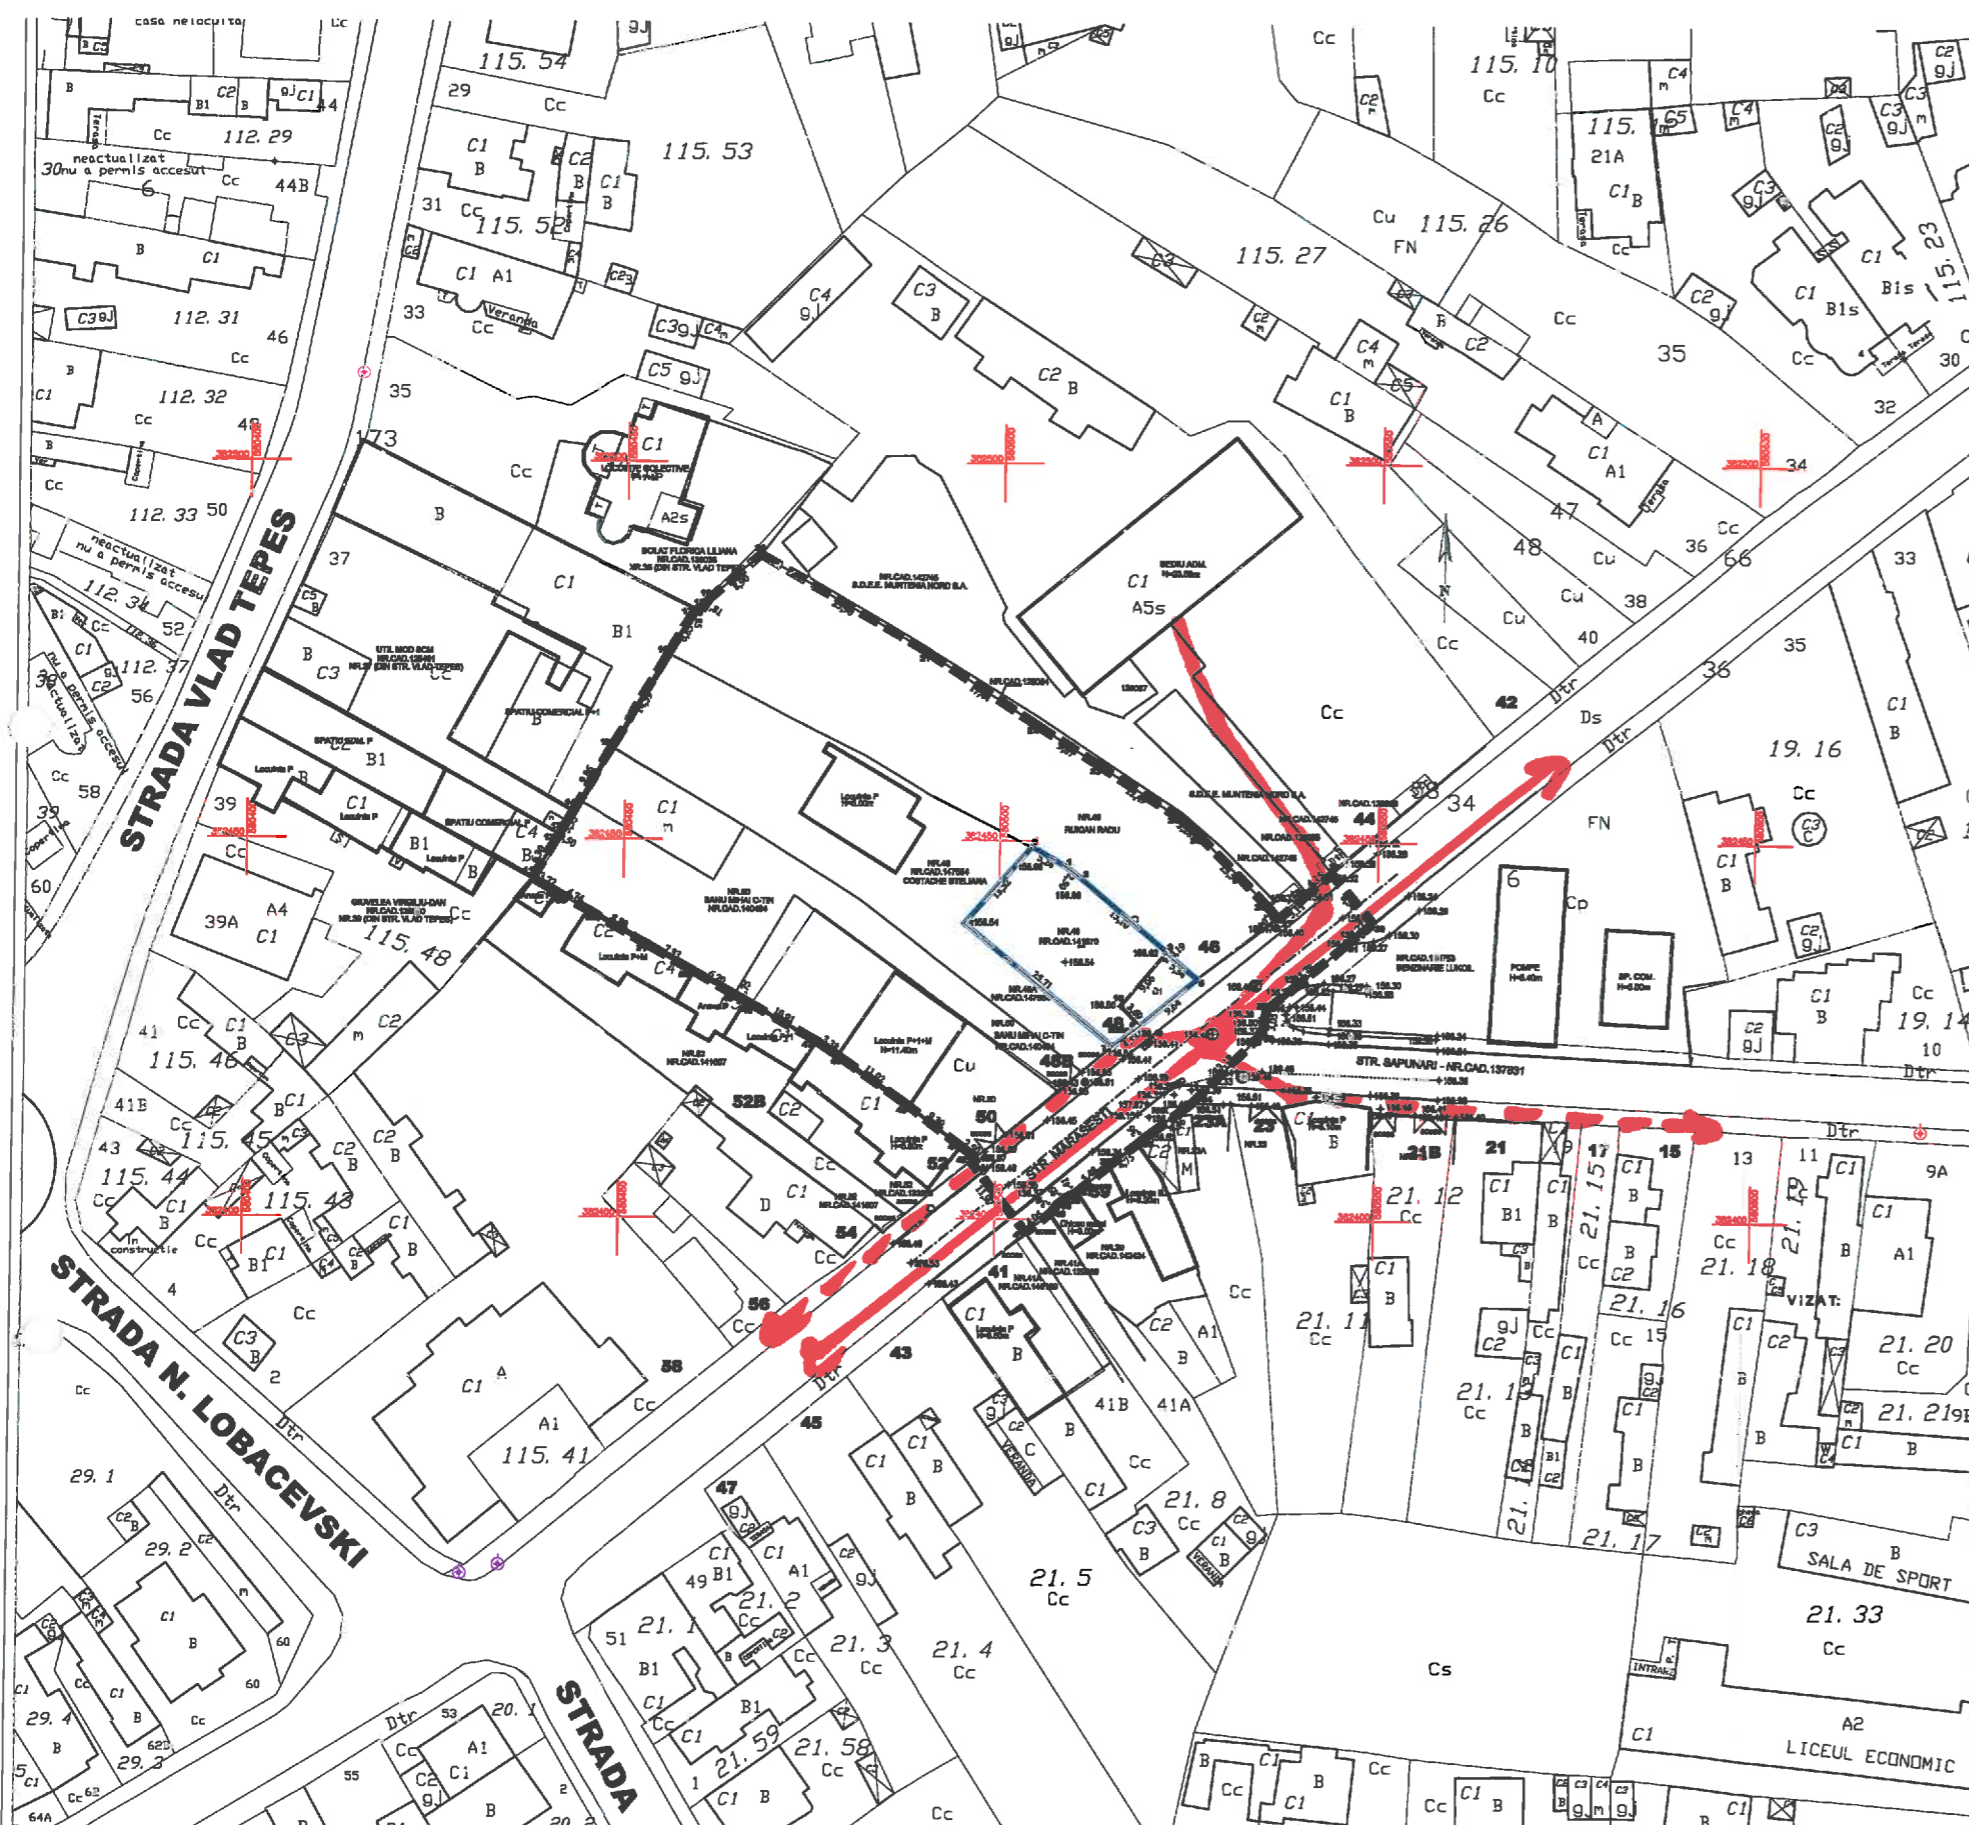

INVENTAR DE COORDONATE TEREN

Nr. Pct.	Coordonate pct.de contur		Lungim laturi D(i,i+1)
	X [m]	Y [m]	
1	382446.709	580508.703	2.49
2	382445.205	580510.694	15.09
3	382435.430	580522.198	0.19
4	382435.283	580522.074	5.34
5	382431.902	580526.212	9.63
6	382425.705	580518.830	4.52
7	382422.940	580515.245	25.70
8	382439.174	580495.314	13.51
9	382449.369	580504.190	5.23

S=381mp

S=381mp



UTR N6

50% 1.5

**BiG**  
arhigeco

Telefon : 0722.588805  
e-mail: arhi\_geo@yahoo.com

**DENUMIREA LUCRARIII:**  
INTOCMIRE P.U.Z. – RIDICARE RESTRICTIE DE  
CONSTRUIRE GENERATA DE INTERSECIE IN VEDEREA  
CONSTRUIRII UNEI LOCUINTE (ZONA ST. 4.700 mp)

AMPLASAMENT : Str. Marasesti, nr. 48, Mun Ploiesti, Jud. Prahova

BENEFICIAR: BADICEANU ALEXANDRA

SEF PROIECT Arh. Bogdan Georgescu

PROIECTAT Arh. Bogdan Georgescu

DESENAT Arh. Bogdan Georgescu

VERIFICAT Arh. Bogdan Georgescu

TITLUL PLANSEI :

PLAN DE SITUATIE

NR. PLANSA :

U - 00

NUMAR  
PROIECT  
178/2021

FAZA  
P.U.Z.DATA  
25.08.202SCARA  
1:500

### LEGENDA

LIMITA ZONA STUDIATA - 4.700 mp

LIMITA ZONA REGLEMENTATA - 381 mp

Comun Agere  
conaligator de

Inst. adreare de

