

Directia Flux Gaz si Operational
Departament Mentenanță Specializată
B-dul. Mărășești, nr. 4-6, Corp B
Sector 4, București
Cod poștal: 040254
Contact online: www.distrigazsud-retele.ro
Interlocutor: Ioan Stătescu
Nr./data : 16046 - 317.864.407 / 15.09.2022

BADICEANU ALEXANDRITA

Str. Goraslau, nr. 3-5,
Mun. Ploiești, Jud. Prahova,

Referitor la solicitarea dumneavoastră înregistrată cu nr. **16046 - 317.864.407** din **09.09.2022**, privind eliberarea avizului de principiu în scopul declarat pentru **întocmire și avizare plan urbanistic zonal PUZ – ridicare restricție de construire generată de intersecție în vederea construirii unei locuințe (zona studiată 4700mp) - în mun. Ploiești, str. Mărășești, nr. 48, jud. Prahova**, în urma analizei documentelor, va transmitem planul de situație scara **1/500**, vizat de societatea noastră, proiect nr. **178/2021** elaborat de **BIG ARHIGEO SRL**, completat cu datele solicitate și va comunicăm următoarele:

Pe planul de situație s-a trasat orientativ rețeaua de distribuție (conducte, instalații și echipamente aferente pentru vehicularea gazelor naturale) aflată în exploatarea operatorului sistemului de distribuție Distrigaz Sud Rețele SRL (denumit în continuare „DGSR”) Detaliile privind rețeaua de distribuție existența în zona studiată, care se află în operarea societății noastre, se regăsesc și în planul GIS al DGSR, anexat prezentului aviz.

Adâncimea de pozare a conductelor este de minim **0.9 m** față de generatoarea superioară a acestora sau a tubului de protecție, brășamentele sunt racordate prin intermediul unui teu de brășament cu o înălțime de aprox. **0,2 m** și adâncimea de pozare a brășamentelor scade până la **0,5 m** la capătul acestora (exemplificat în flyerul atașat). Adâncimea de pozare poate suferi modificări în timp din cauza lucrărilor derulate în zona respectivă (reabilitări tramă stradală, spațiu verde transformat în tramă stradală, trotuar, parcare, etc).

Distrigaz Sud Rețele are în derulare un program amplu de modificare a regimului de presiune în toate sistemele de distribuție gaze naturale, drept pentru care, construcțiile și/sau instalațiile subterane propuse, se vor amplasa/ poză la o distanță de siguranță minimă admisă pentru regimul de presiune medie.

În vederea asigurării funcționării normale a sistemului de distribuție gaze naturale și evitarea punerii în pericol a persoanelor, bunurilor și mediului, în zona de protecție se impun terților restricții și interdicții prevăzute de legislația în vigoare.

Zonele de protecție și de siguranță respectă prevederile Normelor tehnice pentru proiectarea, executarea și exploatarea sistemelor de alimentare cu gaze naturale NTPEE aprobate prin Ordinul ANRE 89/2018, Legii energiei electrice și a gazelor naturale nr. 123/2012, cu modificările și completările ulterioare și Ordinului MEC nr. 47/2003.

Terenul studiat sunt traversate de instalații de utilizare gaze naturale ce alimentează imobilele existente și sunt în proprietatea consumatorilor; în conformitate cu legislația specifică din domeniul gazelor naturale, porțiunea de conductă care pleacă de la limita de proprietate a unui imobil și alimentează individual construcțiile existente pe proprietate se numește instalație de utilizare gaze naturale (I.U.G.N). Potrivit Normelor tehnice pentru proiectarea, executarea și exploatarea sistemelor de alimentare cu gaze naturale aprobate prin Ordinul nr. 89/2018 al Președintelui Autorității Naționale de Reglementare în Domeniul Energie (A.N.R.E.) proiectarea, executarea și exploatarea sistemelor de alimentare cu gaze naturale aparținând consumatorilor casnici (instalații de utilizare) se efectuează de către aceștia împreună cu un operator economic autorizat de către A.N.R.E.

Lucrările viitoare propuse prin PUZ **pot afecta** structura sistemului de distribuție gaze naturale alcătuit din conducte, racorduri, stații/posturi de măsurare/posturi de reglare-măsurare (PMSRS/PMSRM), răsuflători, casete protecție GN și cămine vană precum și elemente subterane/supraterane ce compun instalațiile de protecție catodică (SPC) aferente conductelor de oțel îngropate: cabina cu subansamblele aferente (postament, legătură conductă și priză anodică, brășament electric, priză de pământ), în funcție de situația din teren.

În urmă analizării documentației depuse se emite:

AVIZ FAVORABIL PUZ

Cu mențiunile:

1. Avizul nu este valabil pentru obținerea autorizației de construire și reprezintă o informare asupra rețelei de distribuție gaze naturale existente în zona studiată în vederea elaborării documentației PUZ.
2. Racordarea la rețeaua de distribuție gaze naturale se va face în regim de medie presiune, în funcție de solicitările din zona respectivă în conformitate cu Regulamentul privind racordarea la sistemul de distribuție a gazelor naturale aprobat prin Ordinul ANRE nr. 7/2022. În acest sens, este necesară depunerea și înregistrarea la DGSR, a unei cereri de racordare la sistemul de distribuție, prin poștă/fizic la unul dintre Birourile Recepție Clienți ale DGSR sau online accesând site-ul nostru <https://www.distrigazsud-retele.ro/casa-ta/nu-am-gaz>.
3. Lucrările de reamplasare a racordului de gaze naturale și a postului de reglare-măsurare (dacă situația din teren o impune) se realizează de beneficiarul investiției propuse, conform prevederilor Regulamentului privind racordarea la sistemul de distribuție a gazelor naturale aprobat prin Ordinul ANRE nr. 7/2022, prin intermediul unui operator economic autorizat de Autoritatea Națională de Reglementare în Domeniul Energiei (ANRE) selectat de acesta. În acest sens, este necesară depunerea și înregistrarea unei cereri de racordare la sistemul de distribuție, prin poștă/fizic la unul dintre Birourile Recepție Clienți ale DGSR- sau online accesând site-ul nostru <https://www.distrigazsud-retele.ro/casa-ta/nu-am-gaz/reamplasare-bransament>.
4. Amplasarea de obiective noi, construcții noi și/sau lucrări de orice natură în zona de protecție a conductelor de distribuție a gazelor naturale, a stațiilor de reglare sau reglare-măsurare a gazelor naturale (PMSRS/PMSRM), a stațiilor de protecție catodică (SPC) a racordurilor sau a instalațiilor de utilizare a gazelor naturale se realizează numai cu respectarea Normelor Tehnice pentru proiectarea, executarea și exploatarea sistemelor de alimentare cu gaze naturale NTPEE-2018 aprobate prin Ordinul ANRE nr. 89/2018 (distanțe minime admise pentru regimul de medie presiune, conform Tabel nr. 1 și nr. 2), a prevederilor Legii energiei electrice și a gazelor naturale nr. 123/2012, cu modificările și completările ulterioare, precum și a Ordinului MEC nr. 47/2003.
5. Conform Legii energiei electrice și a gazelor naturale nr. 123/2012 „Art. 190. - Pentru protecția obiectivelor/ sistemelor din sectorul gazelor naturale se interzice terților:
 - a. să realizeze construcții de orice fel în zona de siguranță a obiectivelor de gaze naturale; în cazul în care, în mod excepțional, este necesar că pe terenul pe care sunt amplasate acestea să se execute o construcție, solicitantul va suporta toate cheltuielile aferente modificărilor necesare, cu respectarea tuturor prevederilor referitoare la proiectarea și execuția lucrărilor în sectorul gazelor naturale și sub condiția cedării în patrimoniul operatorului a bunului rezultat;
 - b. să efectueze săpături sau lucrări de orice fel în zona de protecție a obiectivelor de gaze
 - i. naturale, fără avizul prealabil al operatorului de sistem;
 - c. să depoziteze materiale pe căile de acces și în zona de protecție a obiectivelor de gaze
 - i. naturale;
 - d. să intervină în orice mod asupra conductelor, echipamentelor și instalațiilor de gaze naturale.”
6. Soluția de modificare a obiectivelor de gaze naturale afectate de viitoarele construcții propuse va fi stabilită la cerere, de Distrigaz Sud Rețele.
7. Conform prevederilor NTPEE aprobate prin Ordinul ANRE 89/2018, construcțiile și/sau instalațiile subterane propuse care se realizează ulterior rețelelor de distribuție sau instalațiilor de utilizare a gazelor naturale montate subteran și care intersectează traseul acestora se vor monta/amplasa la o distanță de siguranță minimă admisă pentru regimul de medie presiune, doar în cazul rețelelor de distribuție, conform Tabel 1 “Distanțe de siguranță între conductele (rețelele de distribuție/ instalațiile de utilizare) subterane de gaze naturale și diferite construcții sau instalații”. Distanța de siguranță, exprimată în metri, se măsoară în proiecție orizontală între limitele exterioare ale generatoarelor conductelor și construcțiile sau instalațiile subterane proiectate.

8. În cazul în care lucrările se desfășoară în zona stațiilor de reglare, reglare-măsurare sau măsurare (PMSRS/PMSRM), se vor respecta distanțele minime admise, pentru regimul de medie presiune, conform Tabel 2 "Distanțe de siguranță între stații de reglare, reglare – măsurare, măsurare a gazelor naturale și diferite construcții sau instalații".
9. Distanțele dintre rețeaua de distribuție gaze naturale și conductele care transporta fluide combustibile, depozite de carburanți, stațiile de distribuție carburanți, stațiile de îmbuteliere GPL/SKID, etc. se stabilesc conform reglementărilor și prescripțiilor tehnice specifice domeniului respectiv.
10. În zona de protecție și de siguranță se interzice executarea lucrărilor de orice natură fără aprobarea prealabilă a operatorului de distribuție gaze naturale.
11. Având în vedere că sistemul de distribuție gaze naturale este un sistem dinamic, într-o continuă modificare, prin certificatele de urbanism emise în vederea construirii și amenajării terenului, veți solicita și avizul DGSR.
12. Pentru execuția de bransamente/racorduri la rețelele tehnico-edilitare (apă, canalizare, energie electrică, etc.) veți solicita avizul DGSR de execuție prin depunerea unei documentații tehnice specifice, care să cuprindă documentele prevăzute de Ordinul MEC nr. 47/2003 pentru aprobarea Procedurii de emitere a avizului în vederea autorizării executării construcțiilor amplasate în vecinătatea obiectivelor/sistemelor din sectorul petrol și gaze naturale, printre care, să se regăsească și planurile cu lucrările propuse conform soluțiilor tehnice de racordare emise de deținătorii de utilități, agreate de solicitant cu aceștia și întocmite de proiectanți de specialitate.
13. **Prezentul aviz este valabil 12 luni de la data emiterii acestuia, numai pentru elaborare PUZ**
14. Avizul este emis în conformitate cu prevederile Ordinului MEC nr. 47/2003, numai pentru amplasamentul obiectivului propus, conform planului anexat și Certificatului de Urbanism nr. 721 din 27.07.2022 eliberat de Primăria Municipiului Ploiești.

Laila Ducousso El Hima

ȘEF DEPARTAMENT
DIRECȚIA FLUX GAZ ȘI OPERAȚIONAL

Ioan Stătescu

Operator Cerere Informații

Prezentul aviz este însoțit de următoarele documente: plan de situație sc 1: 500, plan GIS DGSR, Factura nr. 1904988839

Sediul: MARASESTI 4-6, CORP B, BUCURESTI
C.I.F: RO23308833
Capital social: 76.201.910
Punct de lucru: Ploiesti
Adresa: Cartier Albert 956, Prahova-Blejoi
Tel: 021-9376
Fax: 0213011819
IBAN: RO44BRDE450SV39876854500
Banca: BANCA ROMANA PENTRU DEZVOLTARE SA
IBAN: RO51TREZ7005069XXX002060
Trezoreria: TREZORERIA

ALEXANDRA BADICEANU
Strada: GORASLAU, nr.3-5, loc: PLOIESTI
CodP: 123
Judetul: Prahova
Cod client: 600004881345
Cont contr: 2003374254
Nr.ord.reg.com./an:
C.I.F.:
Contul:
Banca:

Factura fiscala nr. 1904988839/12.09.2022**Cota T.V.A.19,00%**

Detalii necesare platii Numar factura: 1904988839 Cod client: 600004881345	Data factura: 12.09.2022	Notificare: 000317864407 Adresa amplasament Jud. PH Loc. PLOIESTI Str. MARAMURES Nr. 48
---	---------------------------------	---

Descriere serviciu	U.M.	Cantitate	Pret unitar (fara T.V.A.)	Valoare LEI	T.V.A. LEI
1	2	3	4	5(3x4)	6
Aviz principiu complex	BUC	1,000	306,91	306,91	58,31
ACBITAT					
TOTAL DE PLATA (COL.5+COL.6):				Valoare 306,91	TVA 58,31
				Total 365,22	
Factura fiscala circula fara semnatura si stampila conform prevederilor Codului Fiscal					

BRANSAMENT MP de PE
CONDUCTA MP de PE


Electrica Distribuție
Muntenia Nord

*Zona studiului
in P42*

Strada Marăsești
Strada Săpui

DISTRIGAZ SUD REȚELE
DISTRIBUȚIE NAȚIONALĂ
DIRECȚIA DE DEZASTRE
București
ANEXĂ AVIZUL nr. 16098
Data: 15.09.2022
Plan 615 465R

DISTRIGAZ SUD
REȚELE

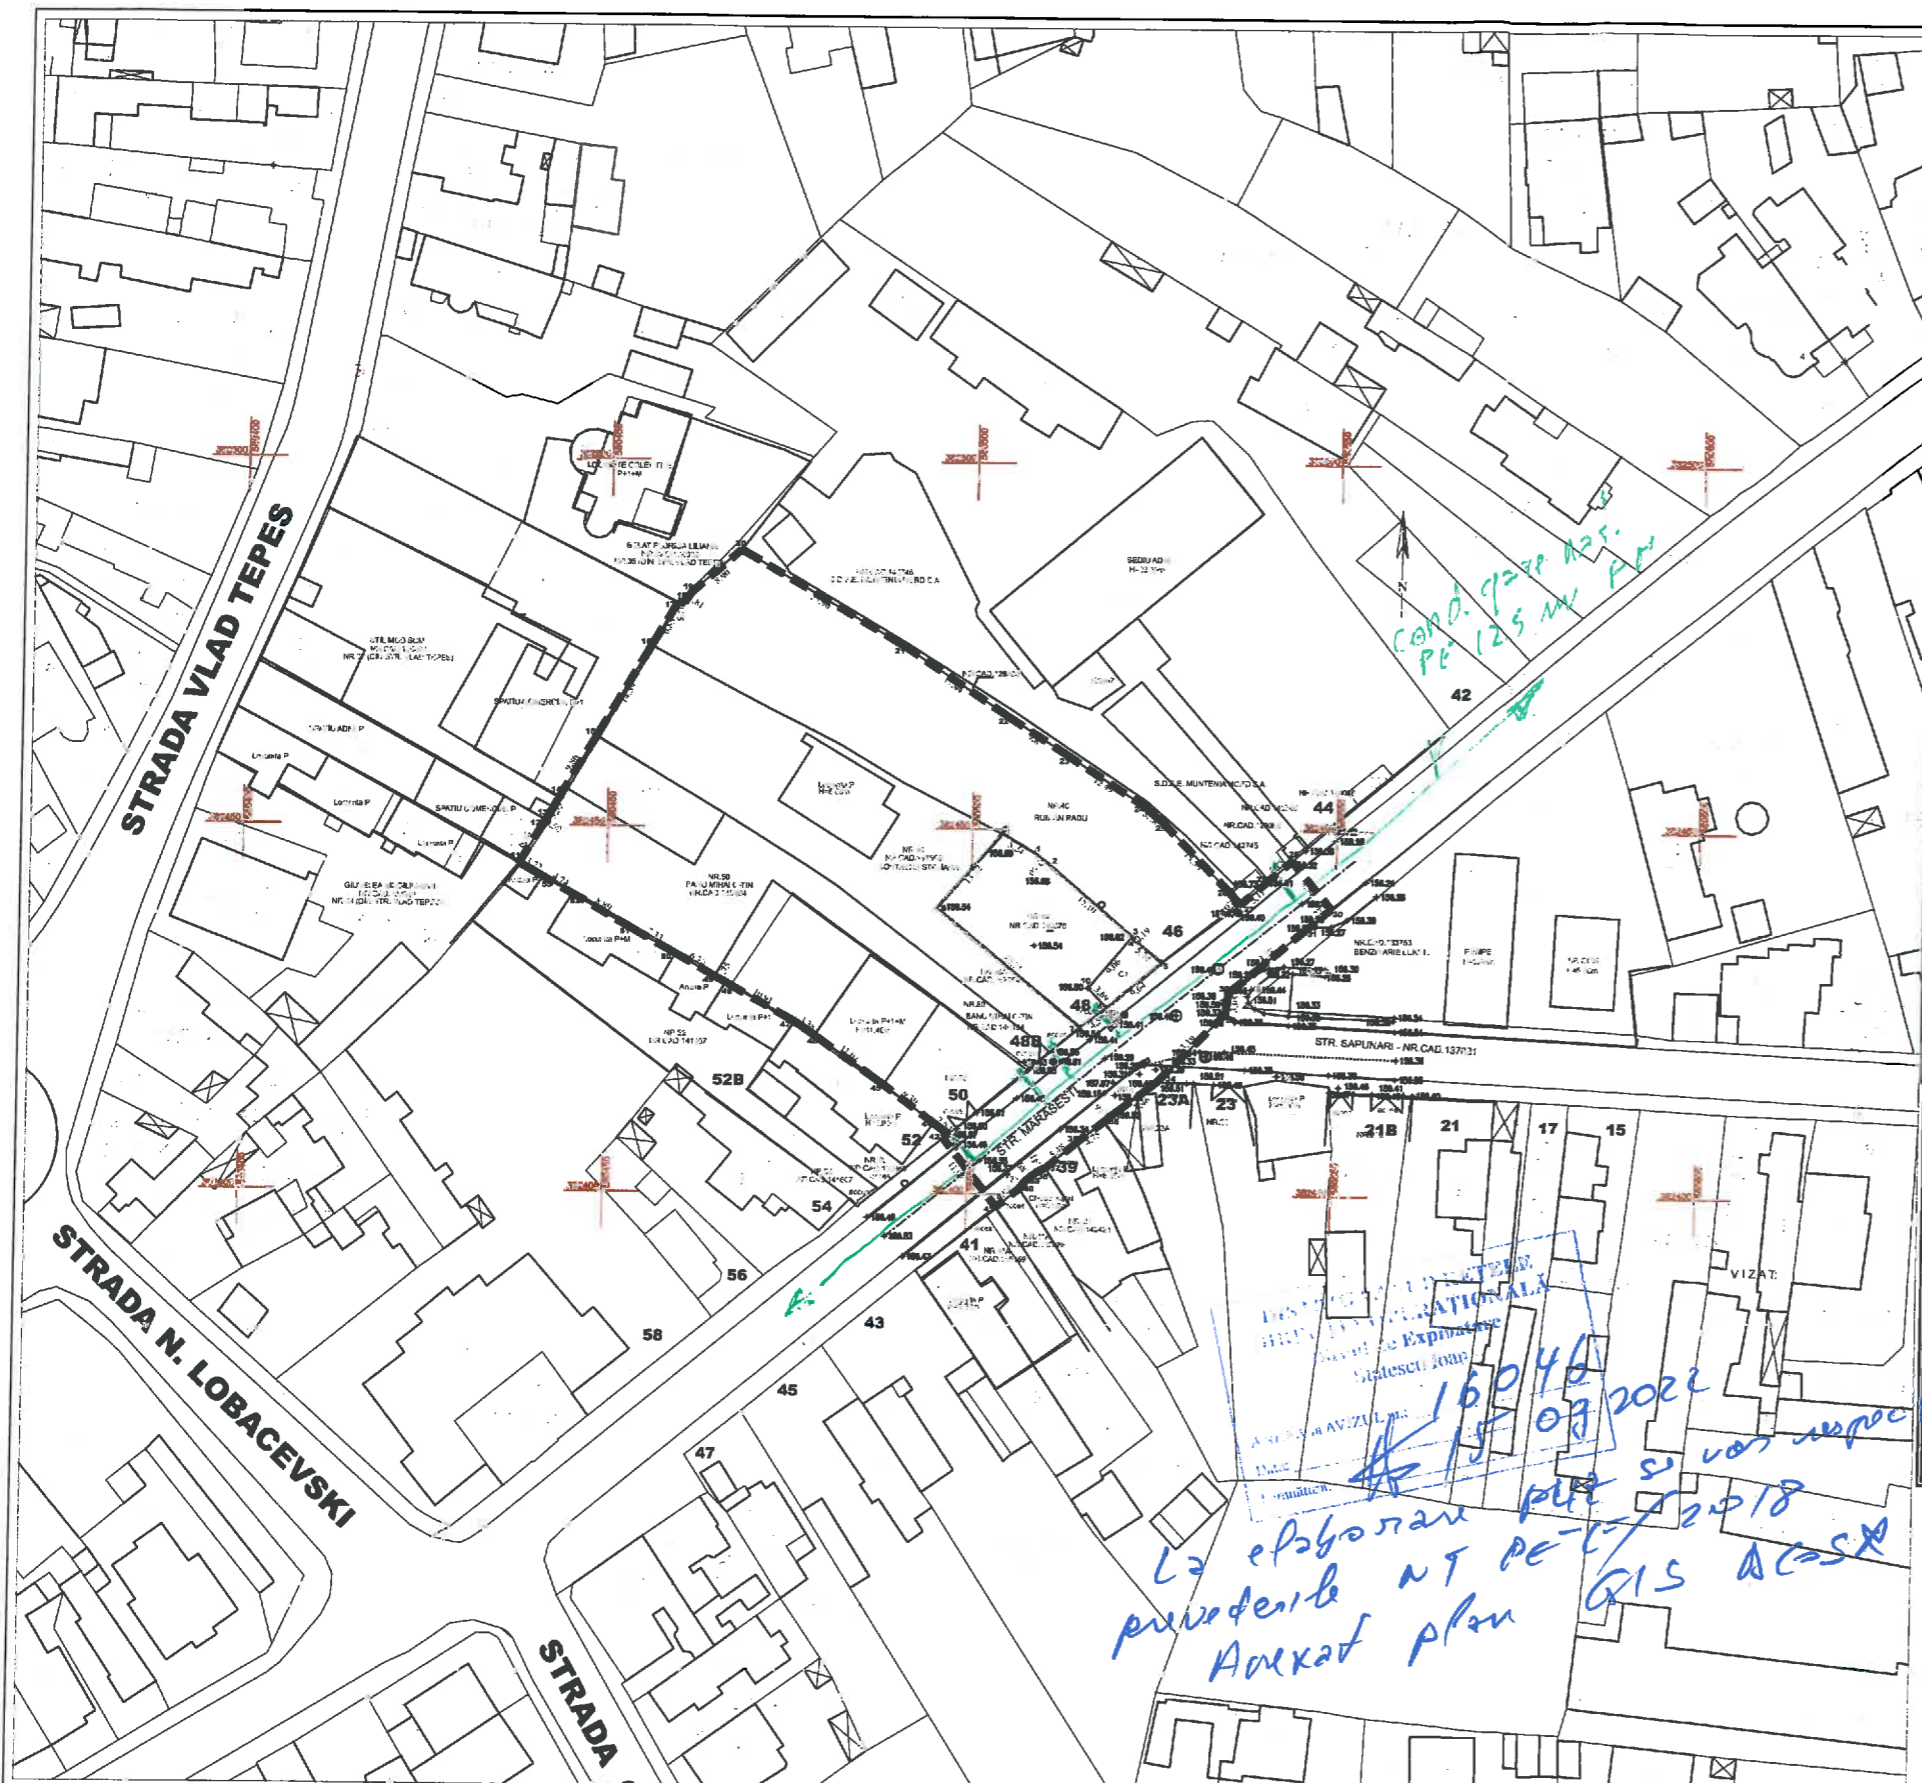

INVENTAR DE COORDONATE TEREN

Nr. Pct.	Coordonate pct.de contur		Lungimi laturi D(i,i+1)
	X [m]	Y [m]	
1	382446.709	580508.703	2.495
2	382445.205	580510.694	15.096
3	382435.430	580522.198	0.192
4	382435.283	580522.074	5.344
5	382431.902	580526.212	9.638
6	382425.705	580518.830	4.527
7	382422.940	580515.245	25.706
8	382439.174	580495.314	13.517
9	382449.369	580504.190	5.239

S=381mp



UTR N6

50% 1.5

LEGENDA
LIMITE

- LIMITA ZONA STUDIATA - 4.700 mp
 ———— LIMITA ZONA REGLEMENTATA - 381 mp

B i G
arhigeo

Telefon : 0722.588805
 e-mail: arhi_geo@yahoo.com

DENUMIREA LUCRARII:
 INTOCMIRE P.U.Z. – RIDICARE RESTRICTIE DE
 CONSTRUIRE GENERATA DE INTERSECIE IN VEDEREA
 CONSTRUIRII UNEI LOCUINTE (ZONA ST. 4.700 mp)

AMPLASAMENT : Str. Marasesti, nr. 48, Mun Ploiesti, Jud. Prahova

BENEFICIAR: BADICEANU ALEXANDRA

SEF PROIECT: Arh. Bogdan Georgescu

PROIECTAT: Arh. Bogdan Georgescu

DESENAT: Arh. Bogdan Georgescu

VERIFICAT: Arh. Bogdan Georgescu

TITLUL PLANSEI:

PLAN DE SITUATIE

NR. PLANSA : U - 00

NUMAR
PROIECT
178/2021FAZA
P.U.Z.DATA
25.08.2021SCARA
1:500