


NOTĂ: Situația zonei studiate a fost actualizată conform informațiilor și observațiilor de pe teren, ortofotoplanurilor precum și conform ridicărilor topografice disponibile.

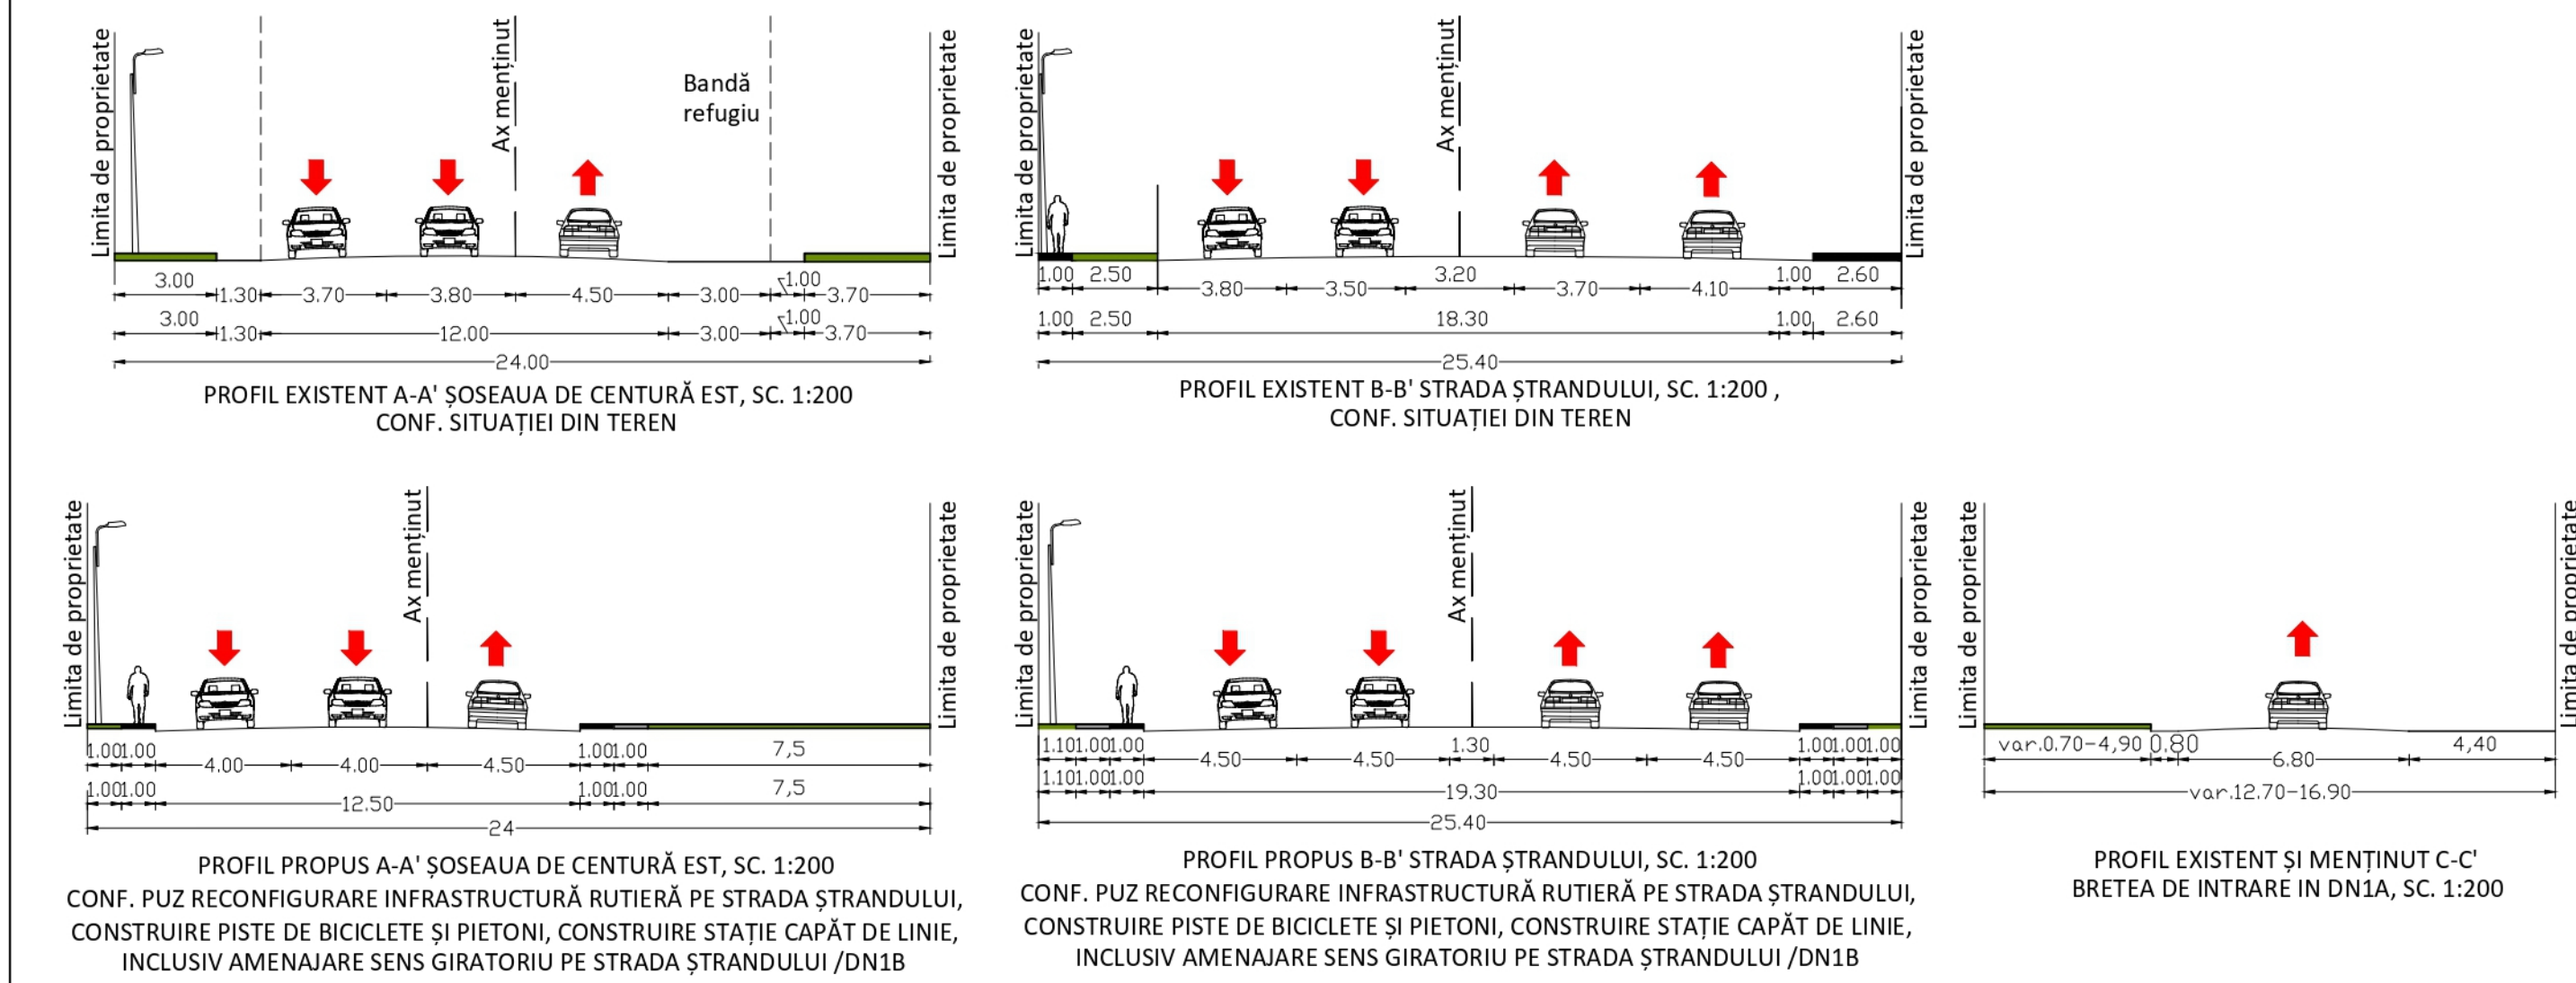

ZONE ȘI SUBZONE FUNCȚIONALE CONF. DOCUMENTAȚII DE URBANISM APROBATE:
 CC - Zonă pentru căi de comunicație și construcții aferente:
 - CCR - Subzonă căi rutiere

IS - Zonă pentru instituții și servicii de interes general:
 - ISr - Subzonă mixtă: instituții publice, servicii și zonă rezidențială cu clădiri cu mai mult de două niveluri, locuințe colective, inclusiv funcțiuni complementare
 - ISa - Subzonă construcții complexe exclusiv în domeniul agrementului

P - Zonă parcuri, agrement, sport, perdele de protecție
 - Ppr - Subzonă perdele de protecție

TE - Zonă construcții și amenajări tehnico-edilitare de extindere:
 - Ter - Subzonă aferentă rețelelor tehnico-edilitare

L - Zonă locuințe