


JUD. PRAHOVA
AMPLASAMENT : COM. TARGSORU VECHEI, EXTRAVILAN, T.27 A 155/105, A 155/106, A 155/107, DE155/47, DE154, DE 196, DE F.N.-EXTRAVILAN
MUN. PLOIESTI, DE F.N., Strada BRANDUSELOR, Strada TRESTIOARE-INTRAVILAN
NUMAR CADASTRAL : 20985, 20613, 23690
CARTE FUNCIARA : 20985, 20613, 23690

SUPRAFATA MASURATA NR. CAD. 20985 : 6600mp (EXTRAVILAN COM. TARGSORUL VECHI)
 SUPRAFATA MASURATA NR. CAD. 20613 : 11770mp (EXTRAVILAN COM. TARGSORUL VECHI)
 SUPRAFATA MASURATA NR. NR. CAD. 23690 : 10000mp (EXTRAVILAN COM. TARGSORUL VECHI)
 SUPRAFATA MASURATA DE15547 : 82mp (EXTRAVILAN COM. TARGSORUL VECHI)
 SUPRAFATA MASURATA DE154 : 3772mp (EXTRAVILAN COM. TARGSORUL VECHI)
 SUPRAFATA MASURATA DE 196 : 1046mp (EXTRAVILAN COM. TARGSORUL VECHI)
 SUPRAFATA MASURATA DE N.E. : 779mp (EXTRAVILAN COM. TARGSORUL VECHI)
 SUPRAFATA MASURATA DE F. : 136mp (INTRAVILAN MUN. PLOESTI)
 SUPRAFATA MASURATA Strada BRANDUSARI : 210mp (INTRAVILAN MUN. PLOESTI)
 SUPRAFATA MASURATA Strada TRESTIOAREI : 79mp (INTRAVILAN MUN. PLOESTI)

TOTAL SUPRAFATA STUDIATA : 35730mp (34049mp EXTRAVILAN COM. TARGSORUL VECHI, 1681mp INTRAVILAN MUN. PLOIESTI)

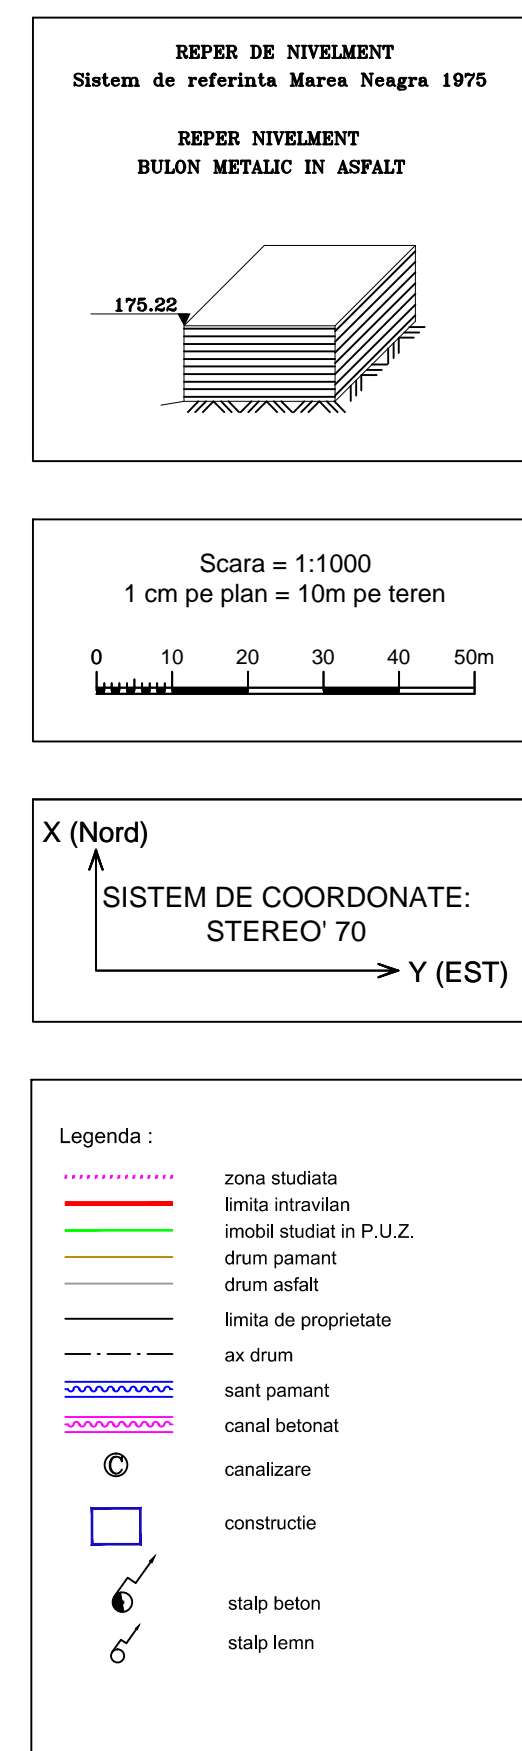

VIZAT:
O.C.P.I. PRAHOVA
CONF. LEGII 350/2001
CU MODIFICĂRILE SI COMPLETĂRILE ULTERIOARE

Scara :
1/1000

SUPORT TOPOGRAFIC PENTRU P.U.
in scopul :
INTRODUCERE TEREN IN INTRAVILAN (S=28370MP), ZO
LOCUINTE SI FUNCTIUNI COMPLEMENTARE, ZONA MI
INSTITUTI SI SERVICII SI LOCUINTE, ZONA CAI DE
COMUNICATII SI ZONA SPATII VERZI SI PARCELEA TI
PENTRU AMPLASARE CARTIER RESIDENTIAL SI

Data :
09.2022