


STUDIU ORGANIZAREA CIRCULATIEI SI REGLEMENTARE ACCES


P.U.Z.

PUZ - SCHIMBARE DE DESTINATIE FUNCTIONALA DIN ZONA TEA - CULTURI AGRICOLE SI RETELE TEHNICO-EDILITARE IN ZONA ID - INDUSTRIE SI DEPOZITARE

PROFILE TRANSVERSALE Sc. 1:100

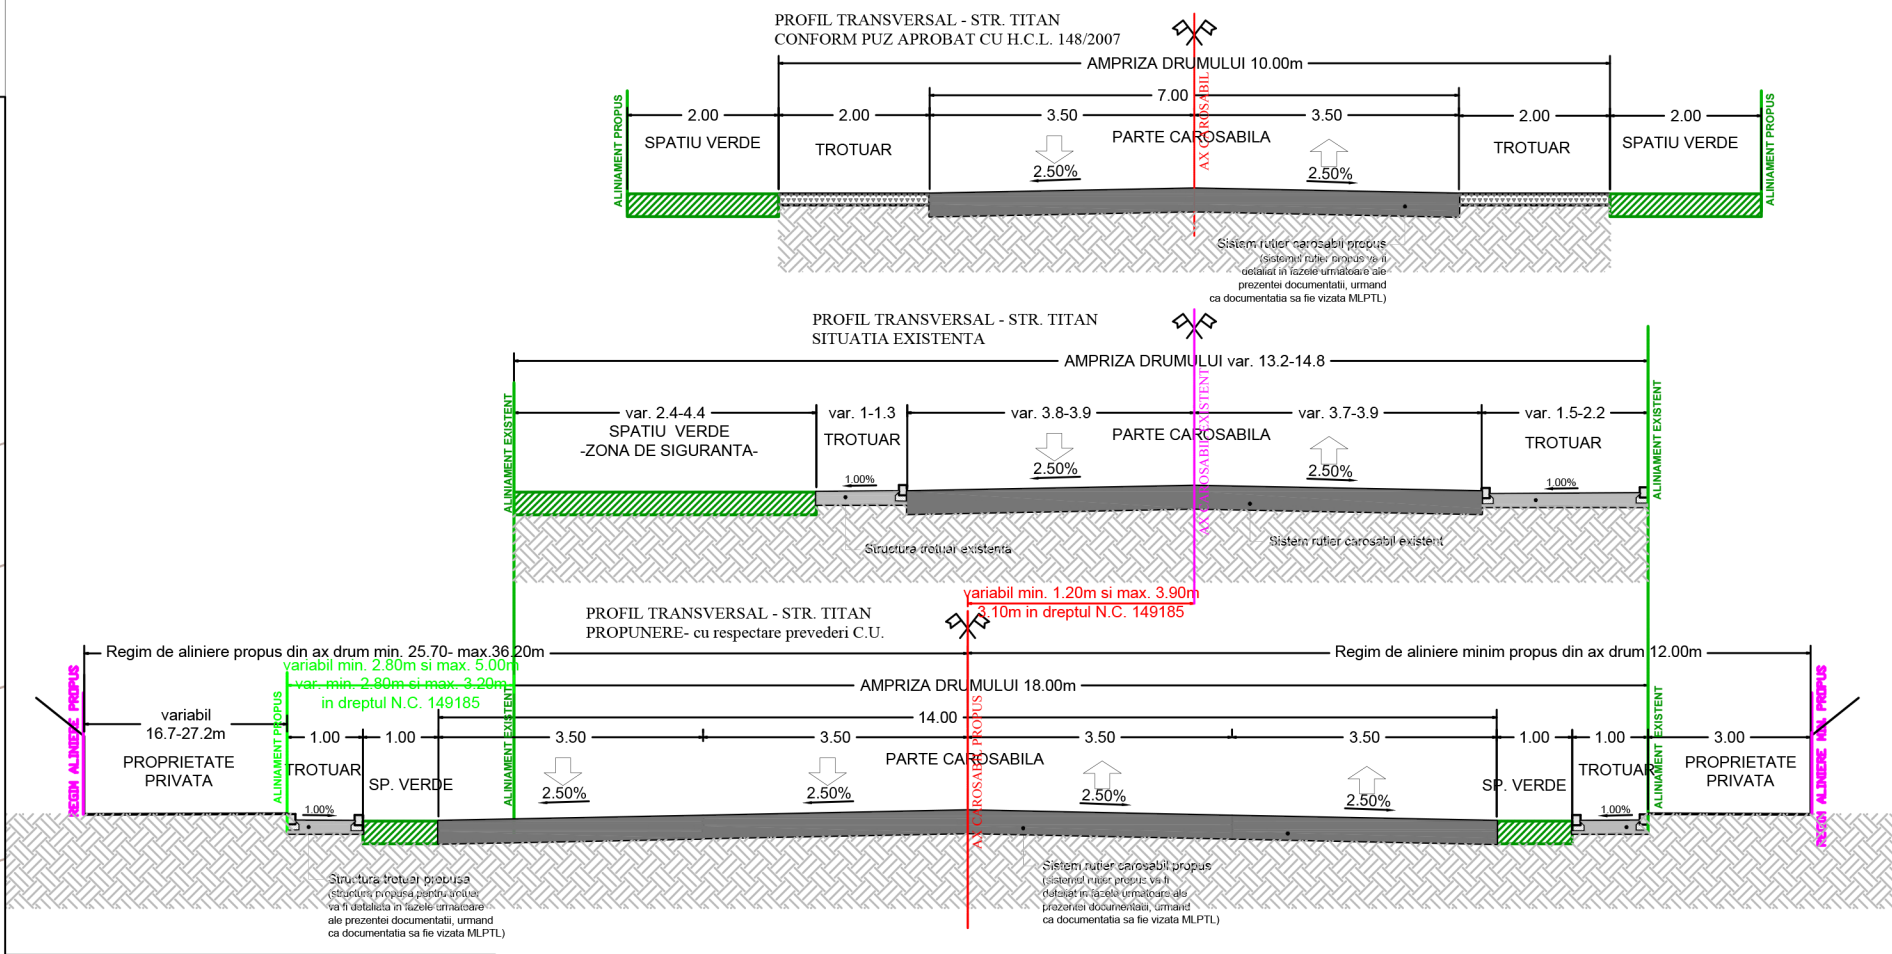

SISTEME RUTIERE Sc. 1:50

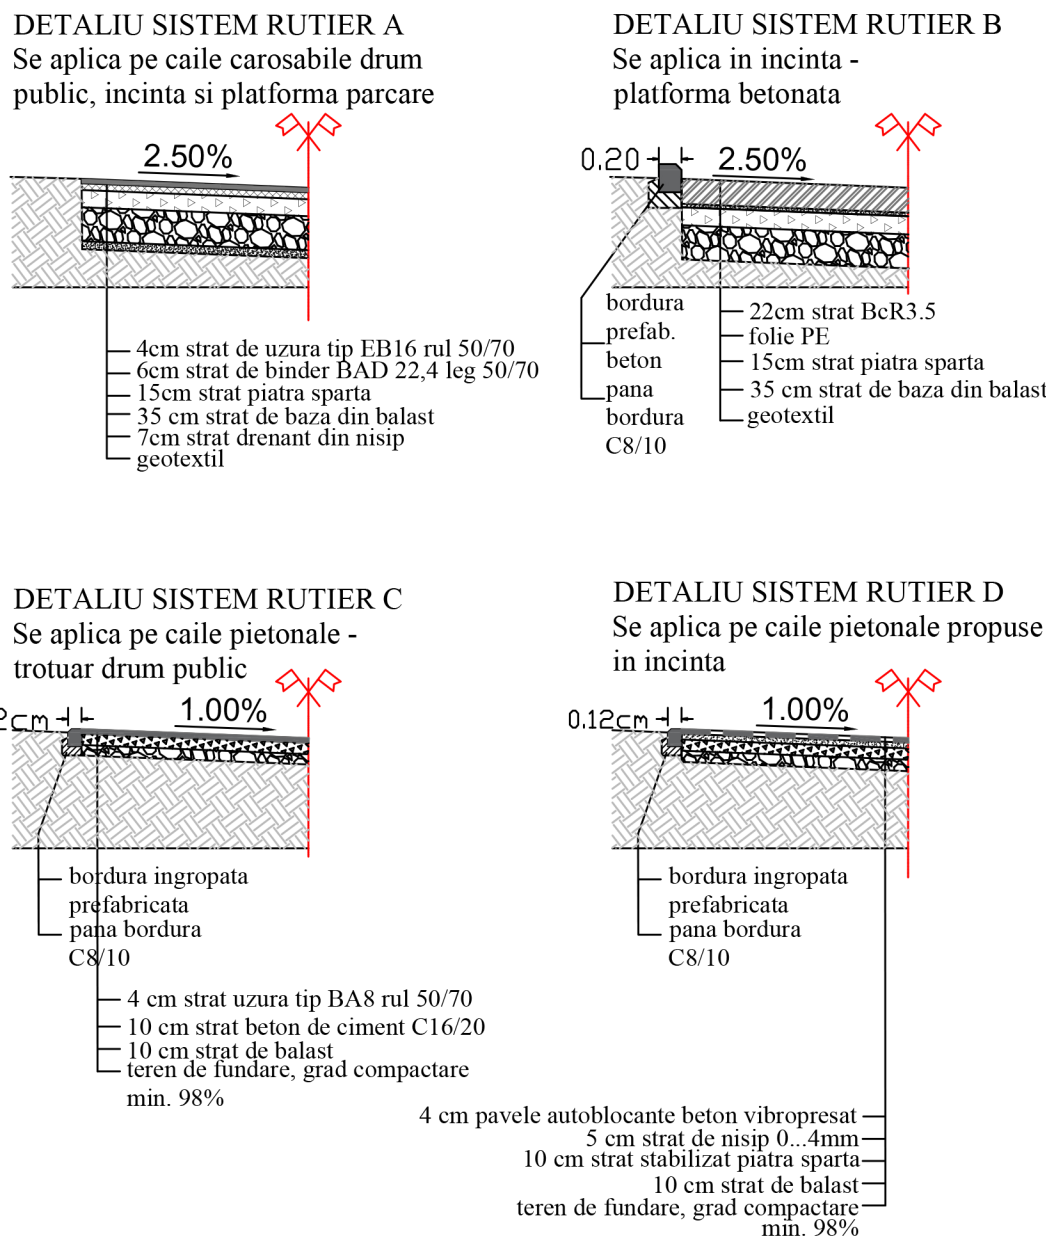

Judetul PRAHOVA
Teritoriu adm.: PLOIESTI -INTRAVILAN
Adresa imobil.: Mun.Ploiesti ,Str. Titan ,T 22, A 307/6, A 307/8, A 307/9, A 307/10
Proprietari: SOCIETATEA TITAN LOGISTIC PARK SRL
DINU ELENA ; GAITANARU STELA
PROPIETAR PARTICULAR
EPURE GHEORGHE; EPURE GHERGHINA
IANCU AURELIA
MUN. PLOIESTI

Beneficiar: SOCIETATEA TITAN LOGISTIC PARK SRL
NOTA: - SUPRAFATA TOTALA STUDIATA= 40353mp din care
- SUPRAFATA STUDIATA N.C.P. 149185=16500mp
- SUPRAFATA STUDIATA N.C.P. 143901= 6750mp
- SUPRAFATA STUDIATA N.C.P. 138968= 7467mp
- SUPRAFATA STUDIATA N.C.P. 136059= 5000mp
- SUPRAFATA STUDIATA PROPRIETAR PARTICULAR= 2500mp
- SUPRAFATA STUDIATA STR. TITAN= 2136mp



PROIECTANT GENERAL: AXELIA TRANS ARH SRL			SC TITAN LOGISTIC PARK SRL cu sediul in com. Bucov, str. Eugen Lovinescu, nr. 33, jud. Prahova	PROIECT 12/2023
PROIECTANT DE SPECIALITATE: SMART TOPCAD PRODESIGN SRL				
CALITATEA ELABORATORILOR	NUME	SEMNATURA	TITLU PROIECT: PUZ - SCHIMBARE DE DESTINATIE FUNCTIONALA DIN ZONA TEA - CULTURI AGRICOLE SI RETELE TEHNICO-EDILITARE IN ZONA ID - INDUSTRIE SI DEPOZITARE	DATA 07/2023 rev. 03/2024
SEF PROIECT	ing. Ungureanu Monica		Amplasament: jud. Prahova, mun. Ploiesti, str. Titan, tarla 22, parcela A307/9, 307/8, 307/10, nr. cad. 149185	SCARA 1:1000
PROIECTAT	ing. Ungureanu Monica			FAZA PUZ
DESENAT	urb. Alexandru Iulia	urb. Alexandru Iulia		TITLU PLANSA: PLAN DE SITUATIE DE ANSAMBLU - APLICARE PROFIL TIP PE STR. TITAN