
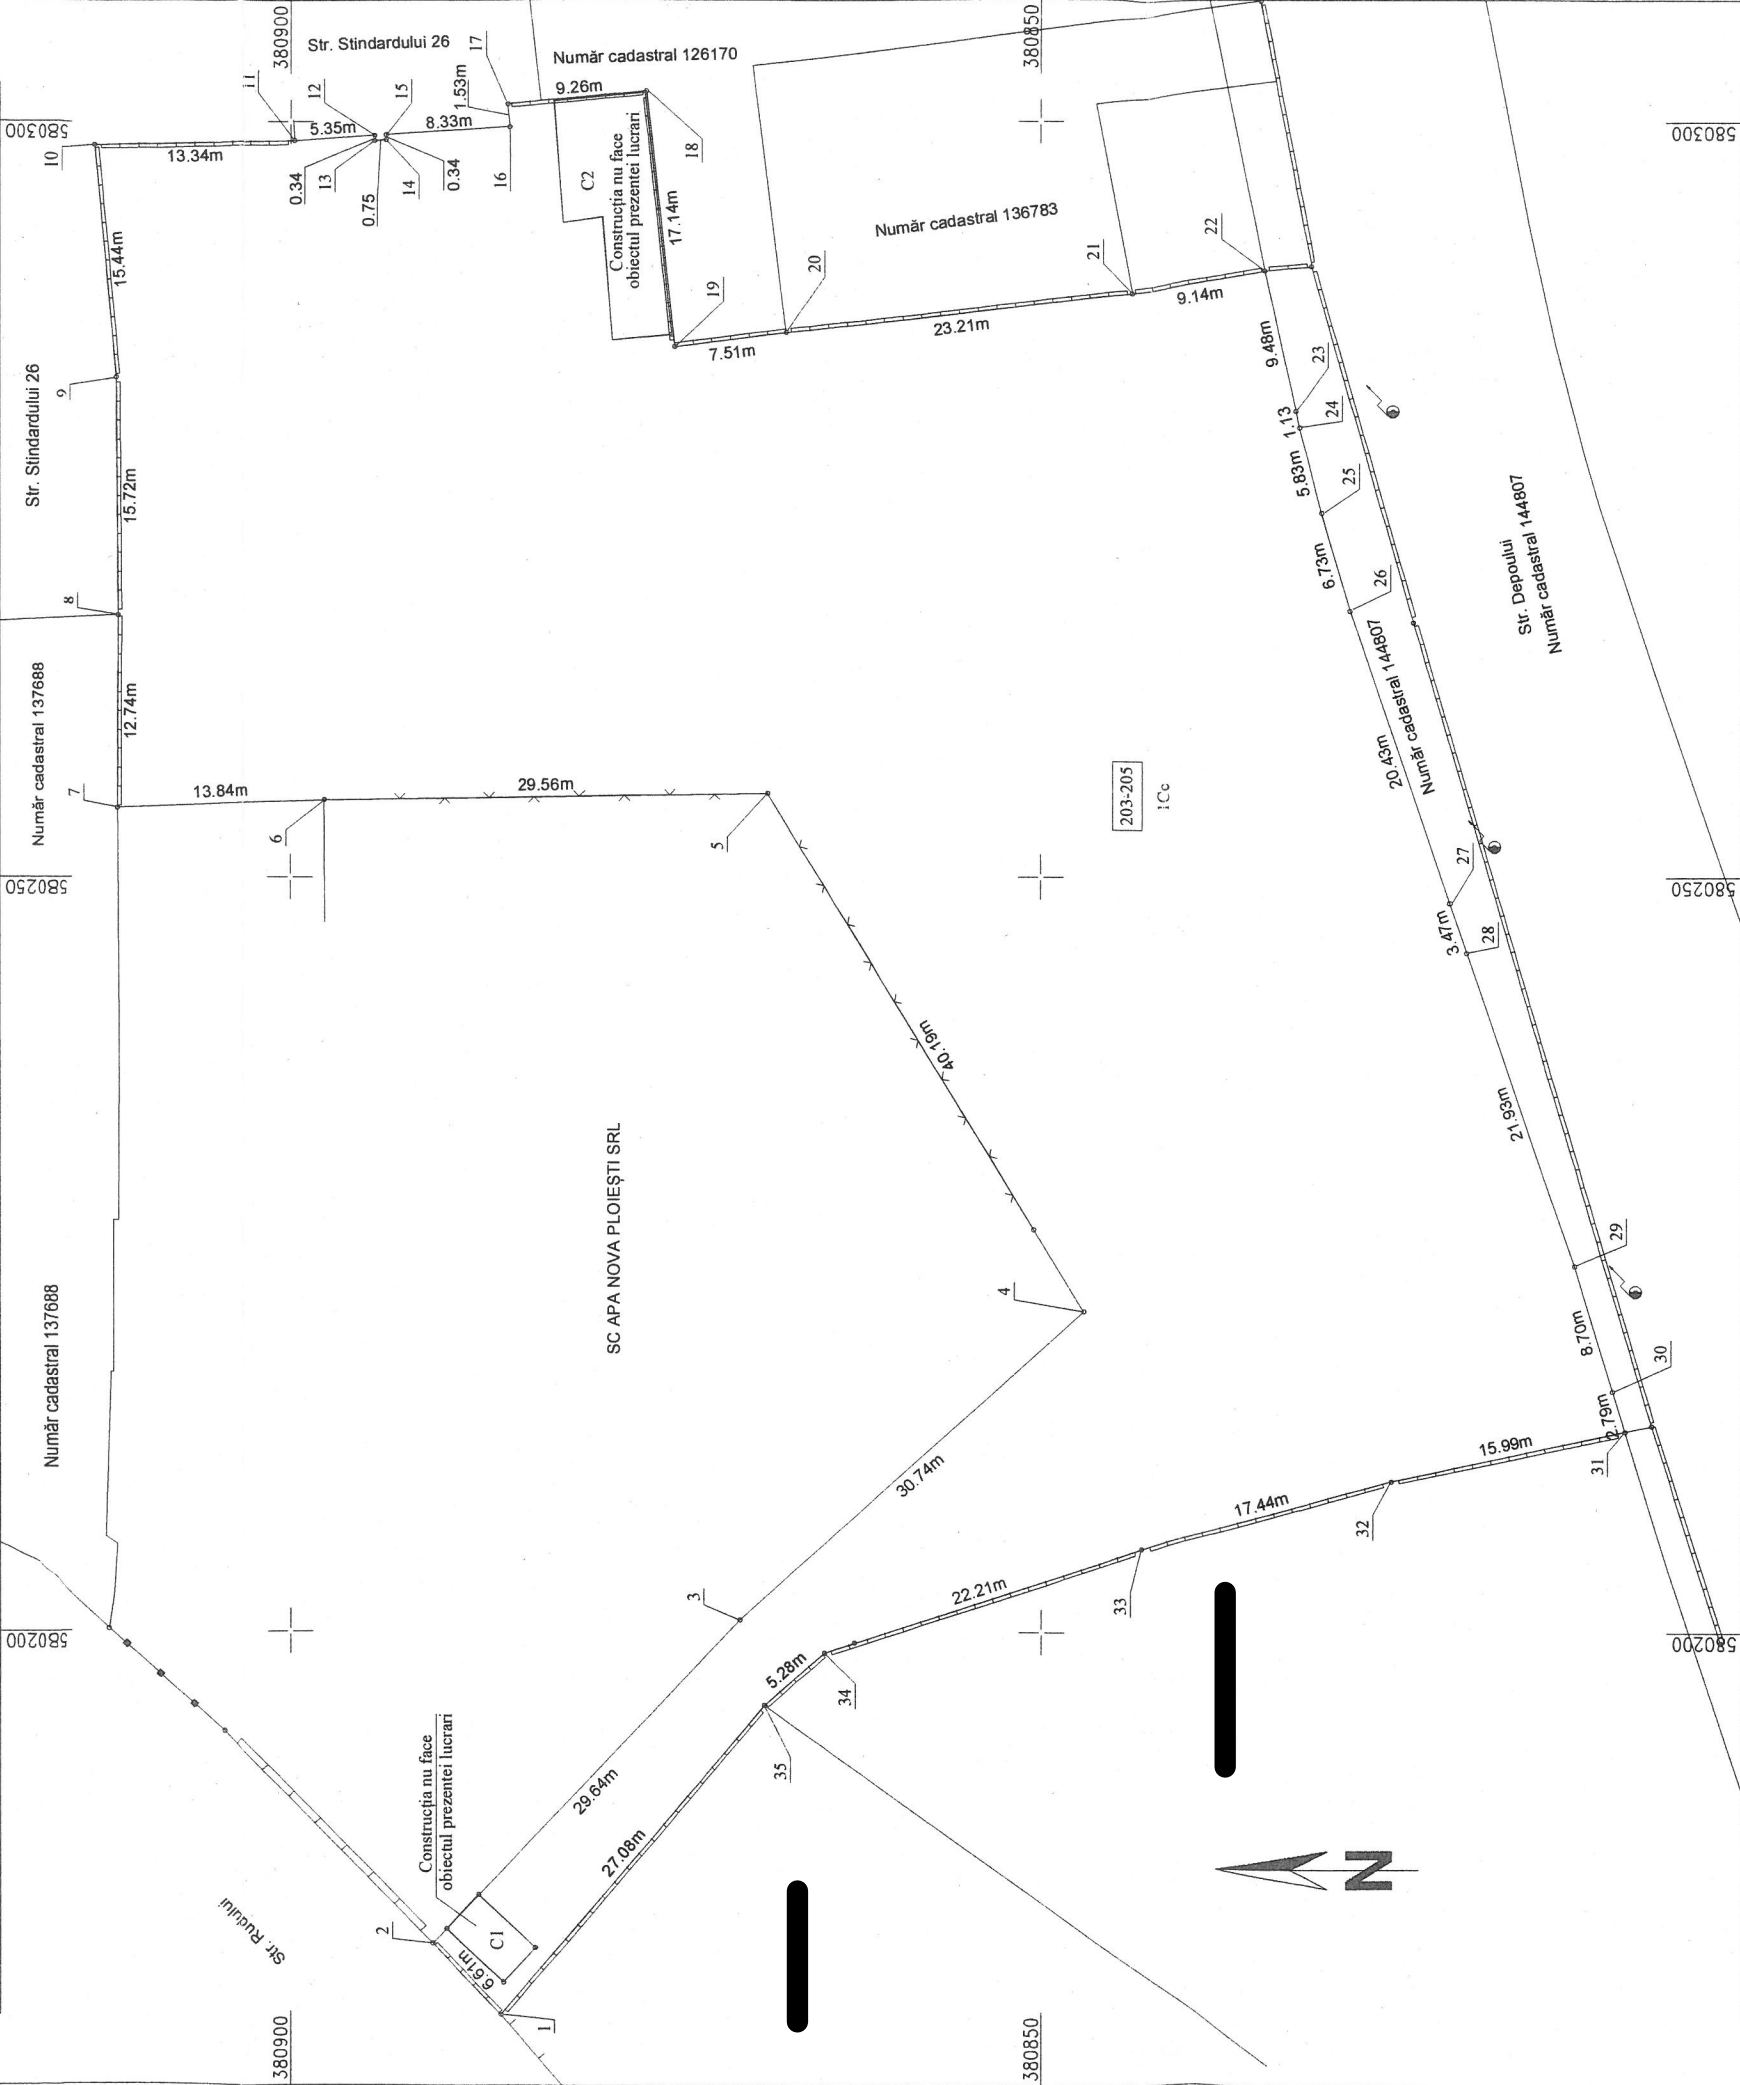


Plan de amplasament și delimitare a imobilului  
Scara 1: 500

Nr. cadastral:	Suprafața măsurată a imobilului:	Adresa imobilului:
	5229mp	Mun. Ploiesti, Str. Rudului nr. 203-205, Jud. Prahova

Nr. Cartea Funciară	Unitatea Administrativ Teritorială (UAT)
	Mun. Ploiești



A. Date referitoare la teren		
Nr. parcelă	Categoria de folosință	Suprafață (mp)
1	Cc	5229
Teren intravilan împrejmuit cu gard de beton și plasă.		
Total		5229

B. Date referitoare la construcții		
Cod constr.	Destinația	Suprafață construită la sol (mp)
C1		
C2		
Total		

Suprafața totală măsurată a imobilului= 5229mp  
Suprafața din act= 5229mp

Confirm executarea măsurătorilor la teren, corectitudinea întocmirii documentației cadastrale și corespondența acesteia cu realitatea din teren

SC EDROM CART SRL  
Aut. A.N.C.P.I.  
Clasa II  
Seria RO-B-J  
nr.1589

VOICU ROMICA  
Data: 2020.11.19  
15:27:19 +02'00'

Confirm introducerea imobilului în baza de date integrată și atribuirea numărului cadastral

Parafa  
Semnatura și data,  
Ștampila BCPI

Marian Henta

Confirm introducerea imobilului în baza de date integrată și atribuirea numărului cadastral

Parafa  
Semnatura și data,  
Ștampila BCPI

Marian Henta