

Anexa nr.1 la H.C.L./ nr. 78 / 2025

Bunuri ce se includ în „Inventarul bunurilor care aparțin domeniului public al municipiului Ploiești” aferente Grădinița Step by Step cu program prelungit și program normal „Rază de Soare”

Nr. crt.	Codul de clasificare	Denumirea bunului	Elementele de identificare	Anul dobândirii sau, după caz, al dării în folosință	Valoare de inventar (lei)	Situația juridică actuală Denumire act proprietate sau alte documente doveditoare
1.	2.	3.	4.	6.	7.	8.
	1.6.7	Loc de joaca, Aleea Deditel nr. 2	Loc de joaca, Suprafata 100 mp pardoseala din placi de cauciuc de 20 mm grosime, lipite pe beton Obiecte joaca: topogan, casuta copii cu rama; complex joaca, carusel cu caluti si carusel cu platforma , nr. inventar: 1523	2009	41.627,71	PV 122/19.11.2009

Director Executiv,
Carmen Danicla Bucur

Director Executiv Adjunct,
Amedeo Florin Tabîrcă


Şef Serviciu S.I.E.B.,
Gabriela Mîndruțiu



ANEXA NR.2 LA HCL NR. 18/2025

Plan de amplasament si delimitare a imobilului
Scala 1:500

Nr. cadastral	Suprafata masurata a imobilului (mp)	Adresa imobilului
	6106	Aleea Deditel nr.2 Ploiesti
Carte Funciara nr.		Unitatea Administrativ Teritoriala (UAT)
		MUNICIPIUL PLOIESTI

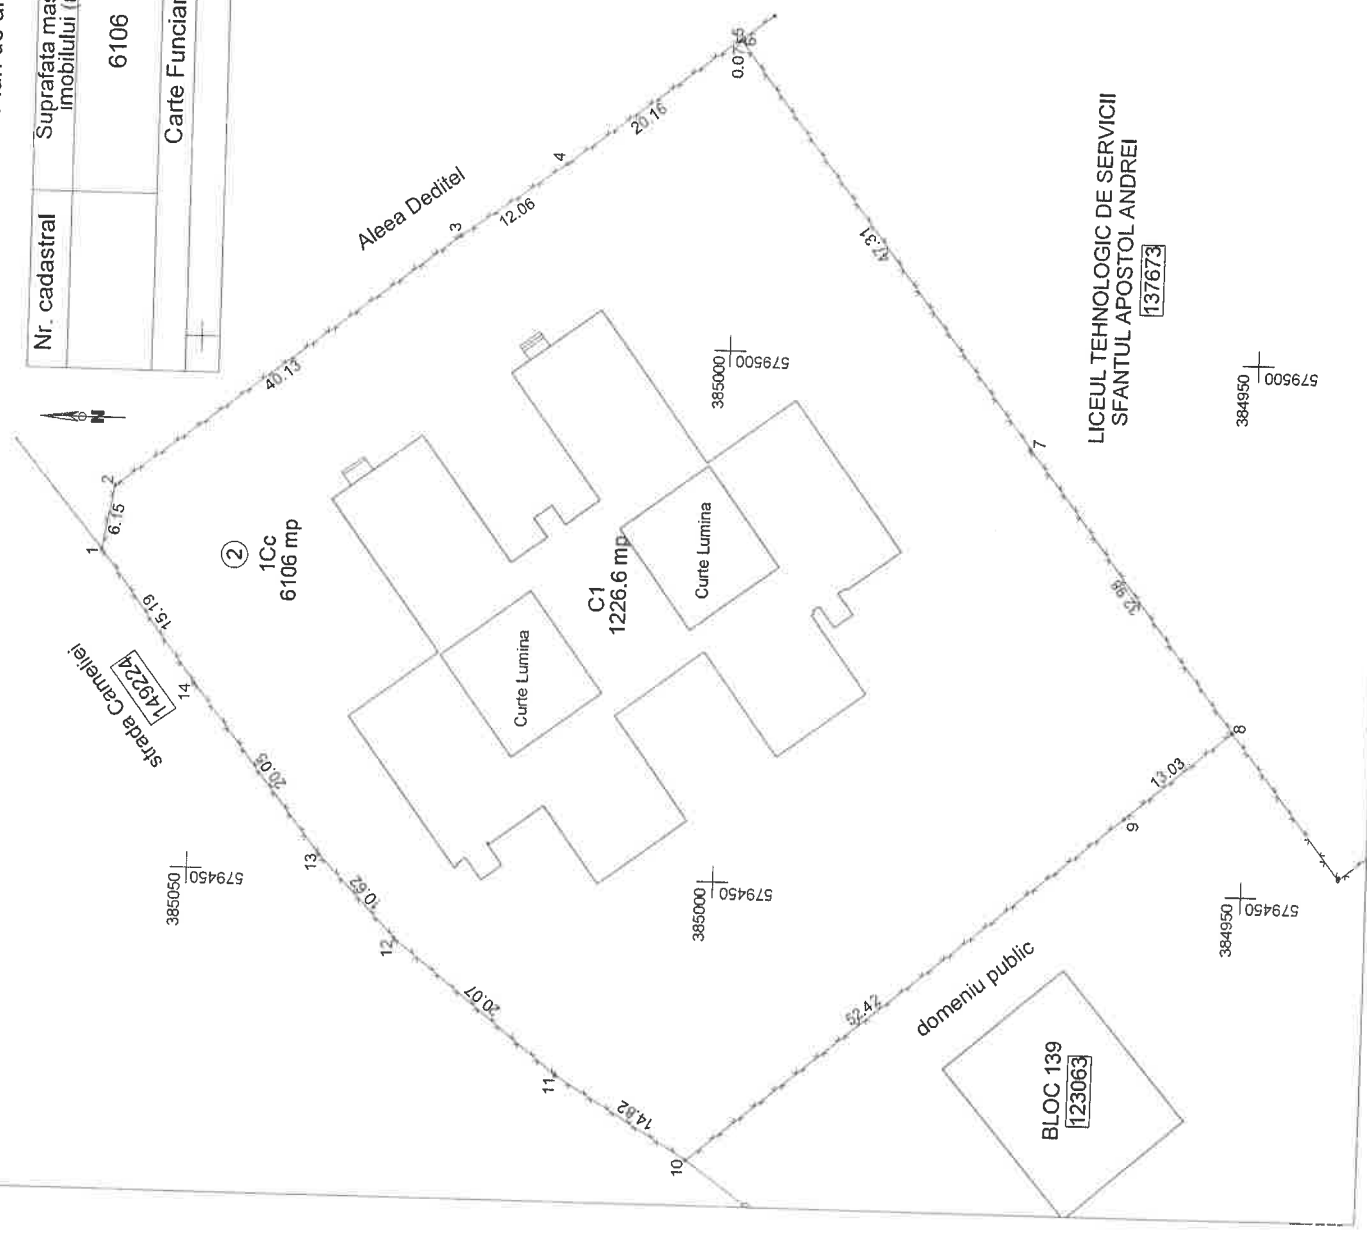

A: Date referitoare la teren		Mentiiuni
Nr. parcela	Categorie de folosinta	Suprafata (mp)
1	Cc	6106
Teren intravilan imprejmuit cu gard de plasa		
Total		6106
B: Date referitoare la constructii		Mentiiuni
Cod	Destinatia	Suprafata (mp)
C1	CAS	1226.6
Gradinita (S+P+E)		
Suprafata construita la sol=1226.6 mp		
Suprafata construita desfasurata=2895.3 mp		
An construire 1970, nr.niveluri=3		
TOTAL		+
Suprafata masurata a imobilului = 6106 mp		
Executant: PFA ION STEFAN		Inspactor
Autorizatie seria RO-PHF nr.0034		Confirm atribuirea numarului cadastral si introducerea imobilului in sistemul integrat de cadastru si carte funciara
Confirm executarea masuratorilor la teren, corectitudinea inlocuirii documentatiei cadastrale si corespondenta acesteia cu realitatea din teren		Semnatura
Data : 11.11.2024		ION STEFAN
Digitally signed by ION STEFAN		Semnatura
Date: 2025.01.20 10:57:41 +02'00'		



384950
579550

384950
579500

384950
579450

LICEUL TEHNOLOGIC DE SERVICII
SFANTUL APOSTOL ANDREI
137673

BLOC 139
123063