

PRIMARIA MUNICIPIULUI PLOIEȘTI
DIRECȚIA GESTIUNE PATRIMONIU
SERVICIUL APLICAREA LEGILOR PROPRIETATII SI ADMINISTRARE
FOND LOCATIV

ANEXA NR.1 LA HCL



TABEL

privind modificarea poziției 1128 (referitoare la imobilul situat în Ploiești, str. Rosiori, nr. 10, din Anexa nr.1 la *Hotărârea Consiliului Local al municipiului Ploiești nr.267/29.11.2006 privind includerea unor imobile în „Inventarul bunurilor care alcătuiesc domeniul privat al municipiului Ploiești”*

Nr. poziție	ADRESA IMOBIL	NUME ȘI PRENUME CHIRIAȘ	DESTINAȚIA SPAȚIULUI	Supraf. (m.p.)	Obs.
1128	Str. Rosiori, nr. 10	Craciun Victoria si Dobrescu Mihaela Nicoleta	Teren curte	154.65 mp. cota indiviza din suprafata de 441 mp.	Imobil aflat in <u>domeniul privat</u> a municipiului Ploiesti
		Ivanovici Grigore si Ivanovici Iolanda Daniela	Teren curte	147.82 mp. cota indiviza din suprafata de 441 mp.	
		Vasilescu Marghioala	Teren curte	92.00 mp. cota indiviza din suprafata de 441 mp.	
		Vasilescu Andrea si Vasilescu Anca Daniela	Teren curte	46.54 mp. cota indiviza din suprafata de 441 mp.	

Direcția Gestiune Patrimoniu,

Director Executiv,
Carmen Daniela BUCUR

Director Executiv Adjunct
Amedeo Florin TĂBÎRCĂ


Sef Serviciu,
Oana Laura Constantin

Anexa nr. 2 la HCL 94/2025



Plan de amplasament si delimitare a imobilului
Scara 1:200

Nr. cadastral	Suprafata masurata a imobilului (mp)	Adresa imobilului
	441	strada ROSIORI nr.10 Ploiesti-intravilan
Carte Funciara nr.		Unitatea Administrativ Teritoriala (UAT)
		MUNICIPIUL PLOIESTI

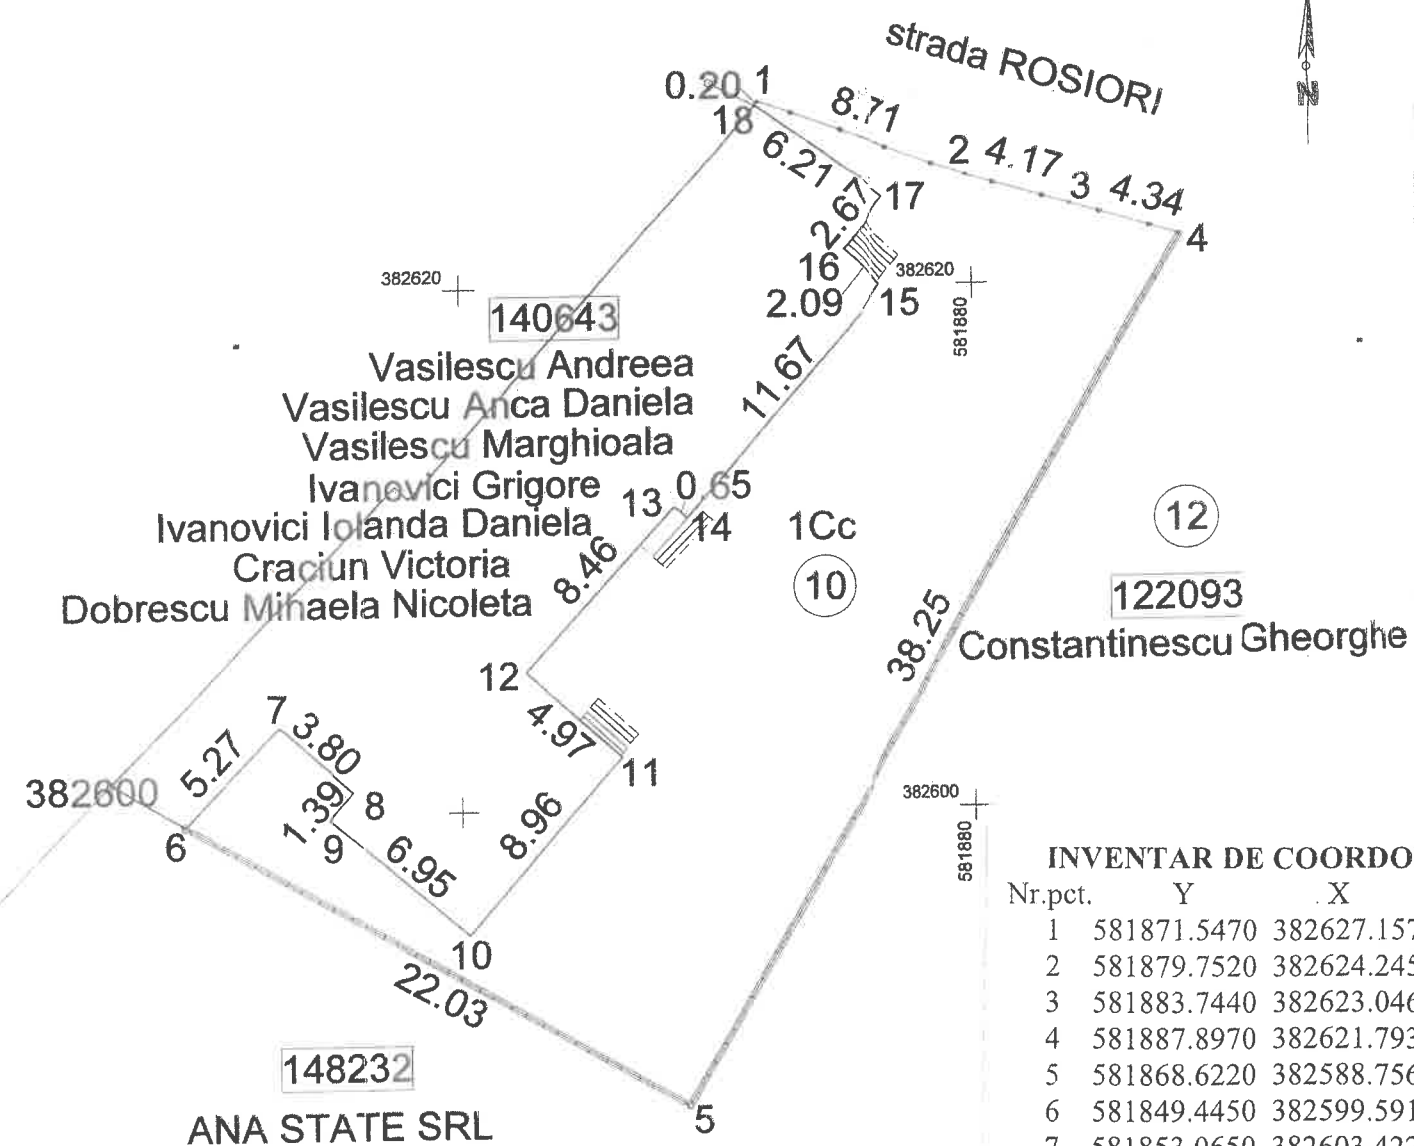

INVENTAR DE COORDONATE				
Nr.pct.	Y	X	DIST.	
1	581871.5470	382627.1570	8.71	
2	581879.7520	382624.2450	4.17	
3	581883.7440	382623.0460	4.34	
4	581887.8970	382621.7930	38.25	
5	581868.6220	382588.7560	22.03	
6	581849.4450	382599.5910	5.27	
7	581853.0650	382603.4220	3.80	
8	581855.8510	382600.8400	1.39	
9	581854.9350	382599.8000	6.95	
10	581860.2470	382595.3230	8.96	
11	581866.1480	382602.0690	4.97	
12	581862.4550	382605.4000	8.46	
13	581868.1840	382611.6240	0.65	
14	581868.6750	382611.1980	11.67	
15	581876.3190	382620.0170	2.09	
16	581874.7270	382621.3750	2.67	
17	581876.4920	382623.3850	6.21	
18	581871.4410	382626.9900	0.20	
Suprafata terenului=441 mp				

A: Date referitoare la teren			
Nr. parcela	Categorie de folosinta	Suprafata (mp)	Mentiuni
1	Cc	441	Teren intravilan imprejmuit cu gard metalic, gard de beton si pereti cladiri
Total		441	

B: Date referitoare la constructii			
Cod	Destinatie	Suprafata construita la sol (mp)	Mentiuni
+		+	+
Total			
Suprafata masurata a imobilului =441 mp			

Executant: PFA ION STEFAN
Autorizatie seria RO-PH-F nr.0034
Confirm executarea masuratorilor la teren, corectitudinea intocmirii documentatiei cadastrale si corespondenta acestuia cu realitatea din teren
Semnatura

ION STEFAN
Digitally signed by ION STEFAN
Date: 2024.05.24 10:47:05 +03'00'

Data: 25.04.2024

Inspector
Confirm atribuirea numarului cadastral si introducerea imobilului in sistemul integrat de cadastru si carte funciara
Semnatura

Henta Marian

IDENTIFICATORI CADASTRALI		SPECIALIST CADASTRU/TEHNICIAN PROIECTANT DIN CADRUL SERVICIULUI APLICAREA LEGILOR PROPRIETATII
TARLA	220	NUME / PRENUME / SEMNATURA
PARCELA	18	
SECTOR	30	
LINIE	83	
ANEXA	1	

Prezentul document receptionat este valabil insotit de procesul verbal de receptie nr. 4160 data 13.06.2024