

PROCES VERBAL DE RECEPȚIE 4620 / 2021

Întocmit astăzi, **27/09/2021**, privind cererea **128631** din **14/09/2021**
având aviz de incepere a lucrărilor cu nr **4028** din **24/08/2021**

1. Beneficiar: PRIS SRL

2. Executant: Anghelache Gheorghe Laurentiu

3. Denumirea lucrărilor recepționate: Suport topografic pentru PUZ, SCHIMBARE DESTINATIE DIN ZONA LOCUINTE IN ZONA MIXTA INSTITUTII SI SERVICII SI LOCUINTE COLECTIVE PENTRU CONSTRUIRE IMOBIL S/D+P+5 , MUN. PLOIESTI, STRADA TRAMBITEI NR.7

4. Nominalizarea documentelor și a documentațiilor care se predau Oficiului de Cadastru și Publicitate Imobiliară PRAHOVA conform avizului de incepere a lucrărilor:

Număr act	Data act	Tip act	Emitent
906	04.08.2021	act administrativ	PRIMARIA MUN. PLOIESTI
122	14.09.2021	act administrativ	Banca Transilvania
1.45	07.09.2021	inscris sub semnatura privata	Anghelache Gheorghe
memoriu	07.09.2021	inscris sub semnatura privata	Anghelache Gheorghe
calculul	07.09.2021	inscris sub semnatura privata	Anghelache Gheorghe
1.29	07.09.2021	inscris sub semnatura privata	Anghelache Gheorghe
plan suport	07.09.2021	inscris sub semnatura privata	Anghelache Gheorghe
4028	24.08.2021	act administrativ	OCPI PRAHOVA
85315	29.06.2021	act administrativ	OCPI PRAHOVA

Așa cum sunt atașate la cerere.

5. Concluzii:

Pentru procesul verbal 4620 au fost recepționate 1 propuneri:

* PUZ, INTRAVILAN , Municipiul Ploiești, Strada TRAMBITEI, Numar: 7

6. Erori topologice față de alte entități spațiale:


Identificator	Tip eroare	Mesaj suprapunere
Nu există erori topologice.		

Lucrarea este declarată **Admisă**




Inspector
DANIELA ION

Daniela Ion
Semnat digital de Daniela Ion
Data: 2021.09.27 10:17:15
+03'00'

PLAN DE INCADRARE IN ZONA
AL BUNULUI IMOBIL, Sc. 1:10000
MUN. PLOIESTI, STRADA TRAMBITEI NR.7

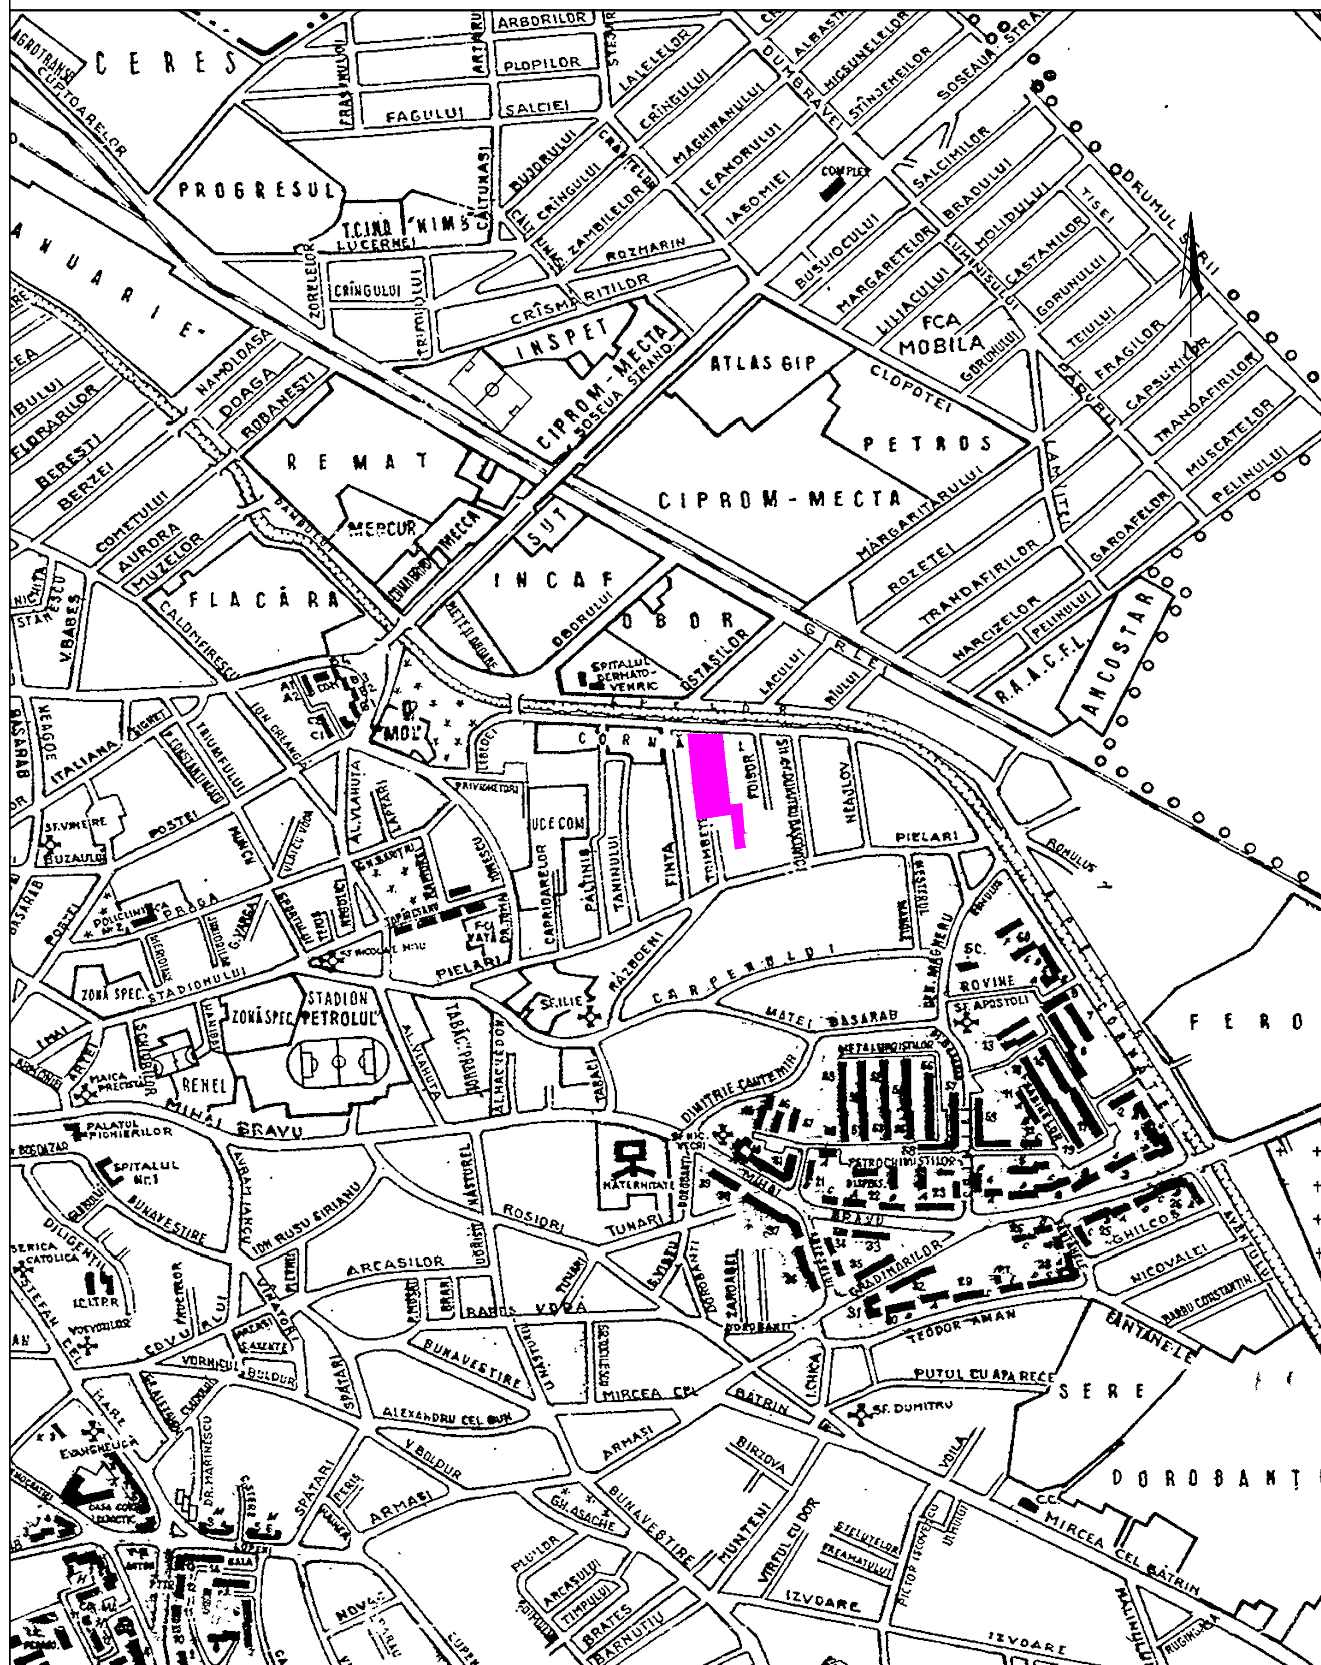

JUD. PRAHOVA
TERITORIUL: MUN. PLOIESTI, STRADA TRAMBITEI NR.7
NUME PROPRIETAR: S.C. PRIS S.R.L.
NUMARUL CADASTRAL PROVIZORIU AL BUNULUI IMOBIL: 147707
CARTEA FUNCIARA Nr.147707
TOTAL SUPRAFATA STUDIATA: 7213 mp

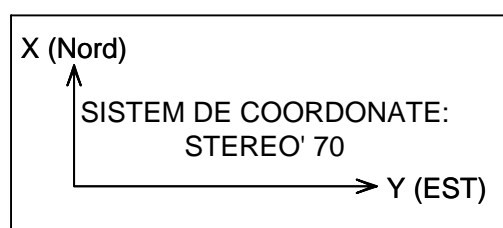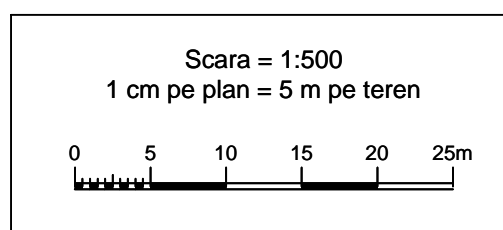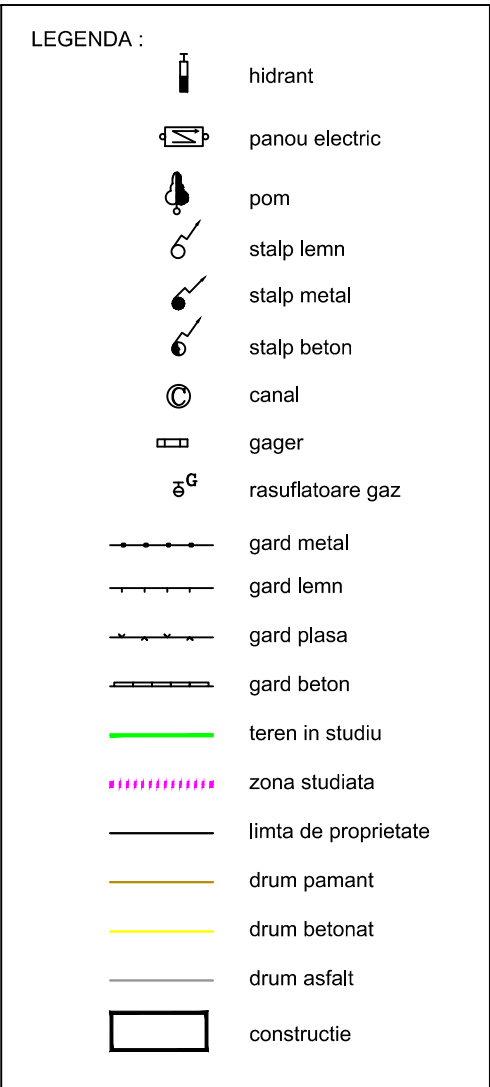

Prezentul document receptionat
este valabil insotit de procesul-verbal de
receptie nr. 4620 data 27.09.2021

OBIECTUL LUCRARIII
SUPORT TOPOGRAFIC PENTRU P.U.Z.

Gheorghe-
Laurentiu
Anghelache

PERSOANA FIZICA AUTORIZATA DE A.N.C.P.I.
ing. Laurentiu Anghelache
 CERTIFICAT DE AUTORIZARE
 seria RO-PH-F Nr. 0216, categoria B

Scara : 1/500
Data : 09.2021

<p>OBIECTUL LUCRARIII</p> <p>SUPORT TOPOGRAFIC PENTRU P.U.Z.</p> <p>SCHIMBARE DESTINATIE DIN ZONA LOCUINTE IN ZONA MIXTA INSTITUTII SI SERVICII SI LOCUINTE COLECTIVE PENTRU CONSTRUIRE IMOBIL S/D+P+5</p> <p>BENEFICIAR: S.C. PRIS S.R.L.</p>
