




PROFIL TIP D – D – Acces proiectat DN1A

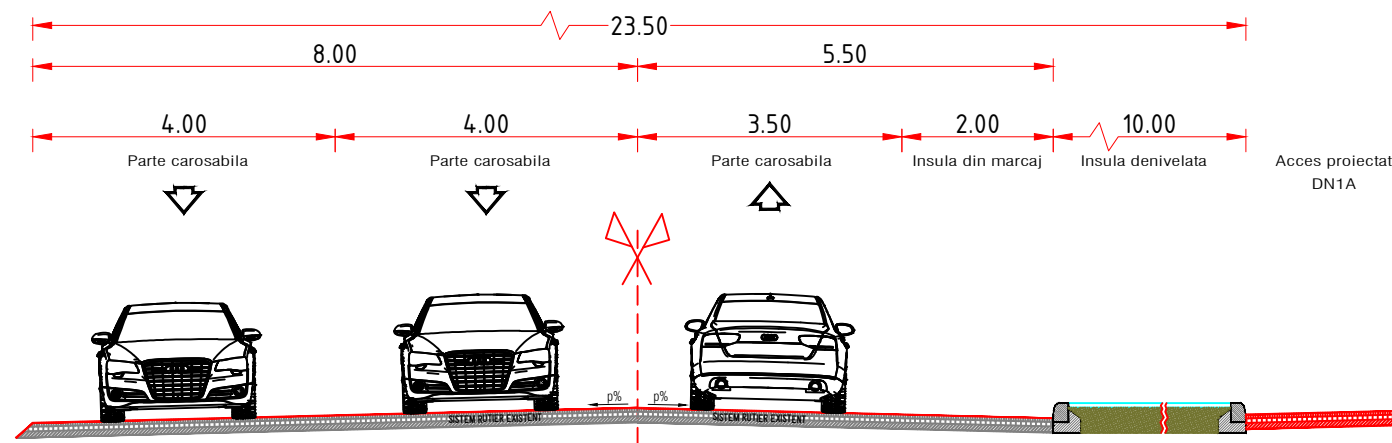


PROFIL TIP B – B – Acces proiectat DN1B

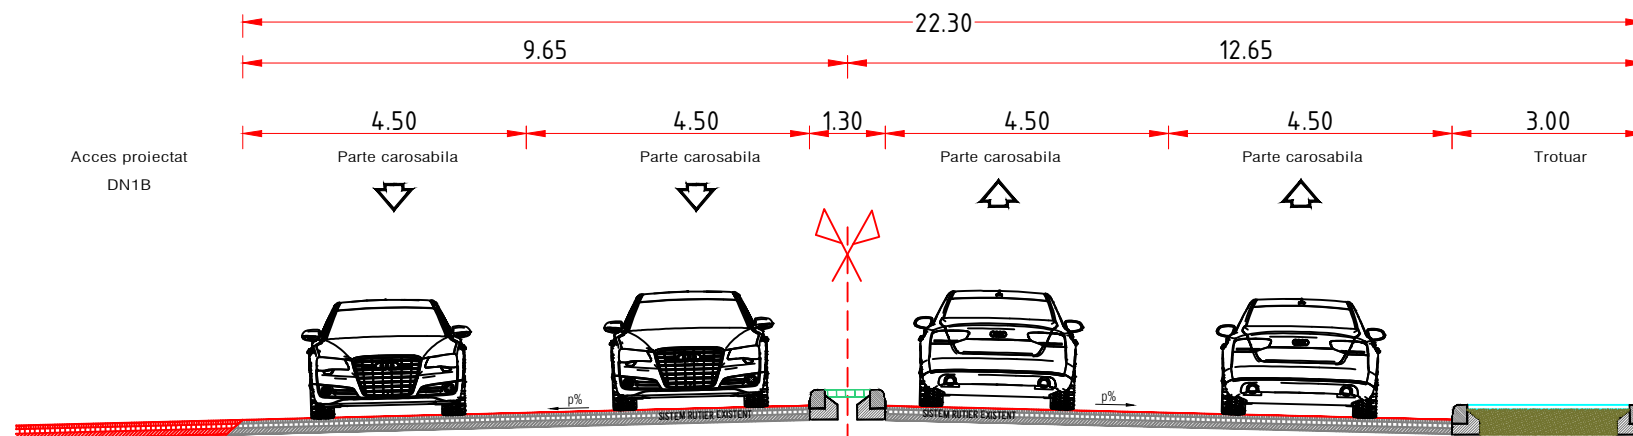

PROFIL TIP C – C – Acces proiectat DN1B (BRETEA DE INTRARE IN DN1A)

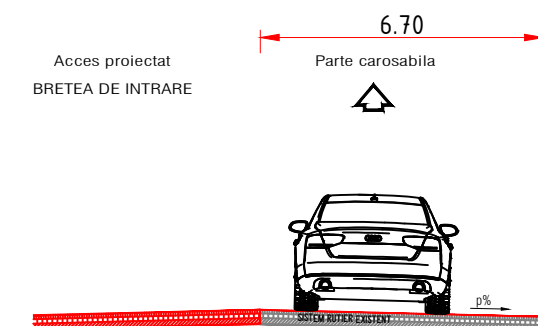

PROFIL TIP E – E – Acces proiectat DN1A banda accelerare

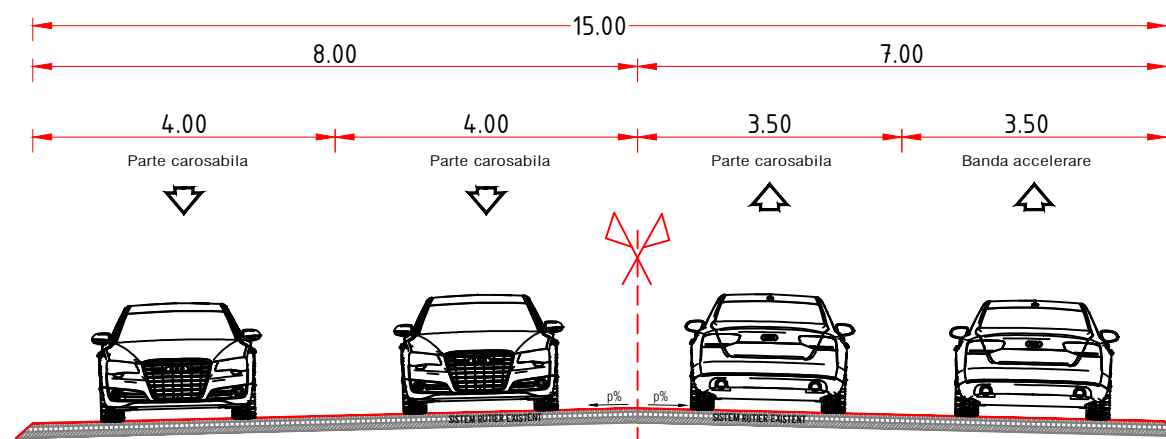

beneficiar:	PETCU NICOLAE
denumire pr:	AVIZ PREALABIL DE OPORTUNITATE ȘI ÎNTOCMIRE ȘI AVIZARE PUZ PENTRU RIDICARE RESTRICȚIE ȘI ATRIBUIRE INDICATORI URBANISTICI ȘI CONSTRUIRE CENTRU COMERCIAL
adresa:	Loc. Ploiești, Str. Strandului, nr. 59, jud. Prahova

proiectant general specialitatea arhitectură: GOLDBACH Design & Build s.r.l. <small>140/19510/2017 Ro38517552 RO03 BACX 0000 0015 7368 5001 - UniCredit Bank ONE TOWER, Calea Floreasca, nr. 165, etaj 4, Sector 1, București office@golbachdb.ro</small>	
sef proiect	arh.urb.Laura - Adriana MICU
PROIECTANT DE SPECIALITATE : S.C. BRACONIS PROIECT S.R.L. <small>CUI : RO24200060, J44/12/18/2008 BUCUREȘTI, Sector 6, B-dul Mihail Kogălniceanu, nr. 130 TEL : 0755066354</small>	
Proiectat:	ing.C.Bratosin
Verificat:	ing.M.Bantas
nr. planșei: TIP.01	