



MUNICIPIUL PLOIESTI
PRIMĂRIA MUNICIPIULUI PLOIESTI
Piata Eroilor nr. 1A; 100316 - Ploiesti
Tel.: 0244 / 516699; 0244/515982
Fax: 0244 / 513829
www.ploiesti.ro



Comisia Municipală pentru Transport și Siguranța Circulației
SMTU 776 / 08.06.2022

17. IUN. 2022

Către,

Domnul Frusinoiu Bogdan Florin
str. Rahovei nr. 56, Ploiești, Prahova

Referitor la adresa înregistrată la Municipiul Ploiești cu nr. 7298/08.04.2022, vă aducem la cunoștință următoarele:


Comisia Municipală pentru Transport și Siguranța Circulației, întrunită în ședință, în data de 07.06.2022, aprobă în unanimitate, solicitarea dumneavoastră, privind avizul pentru obiectivul: **“PUZ – Ridicare restricție de construire și schimbare destinație din zona instituții și servicii în zona locuințe colective (SUP. ST. 5.221 MP)”**, în Ploiești, str. Gh. Gr. Cantacuzino nr. 72 - 74.

Cu stimă,

Președinte Comisie,
Andrei Liviu Volosevici



	Nume, prenume	Funcția Publică	Semnătura	Data
Redactat	Geamănu Corina	consilier		08.06.2022
Verificat	Neagu Florin Daniel	Șef Serviciu		08.06.2022

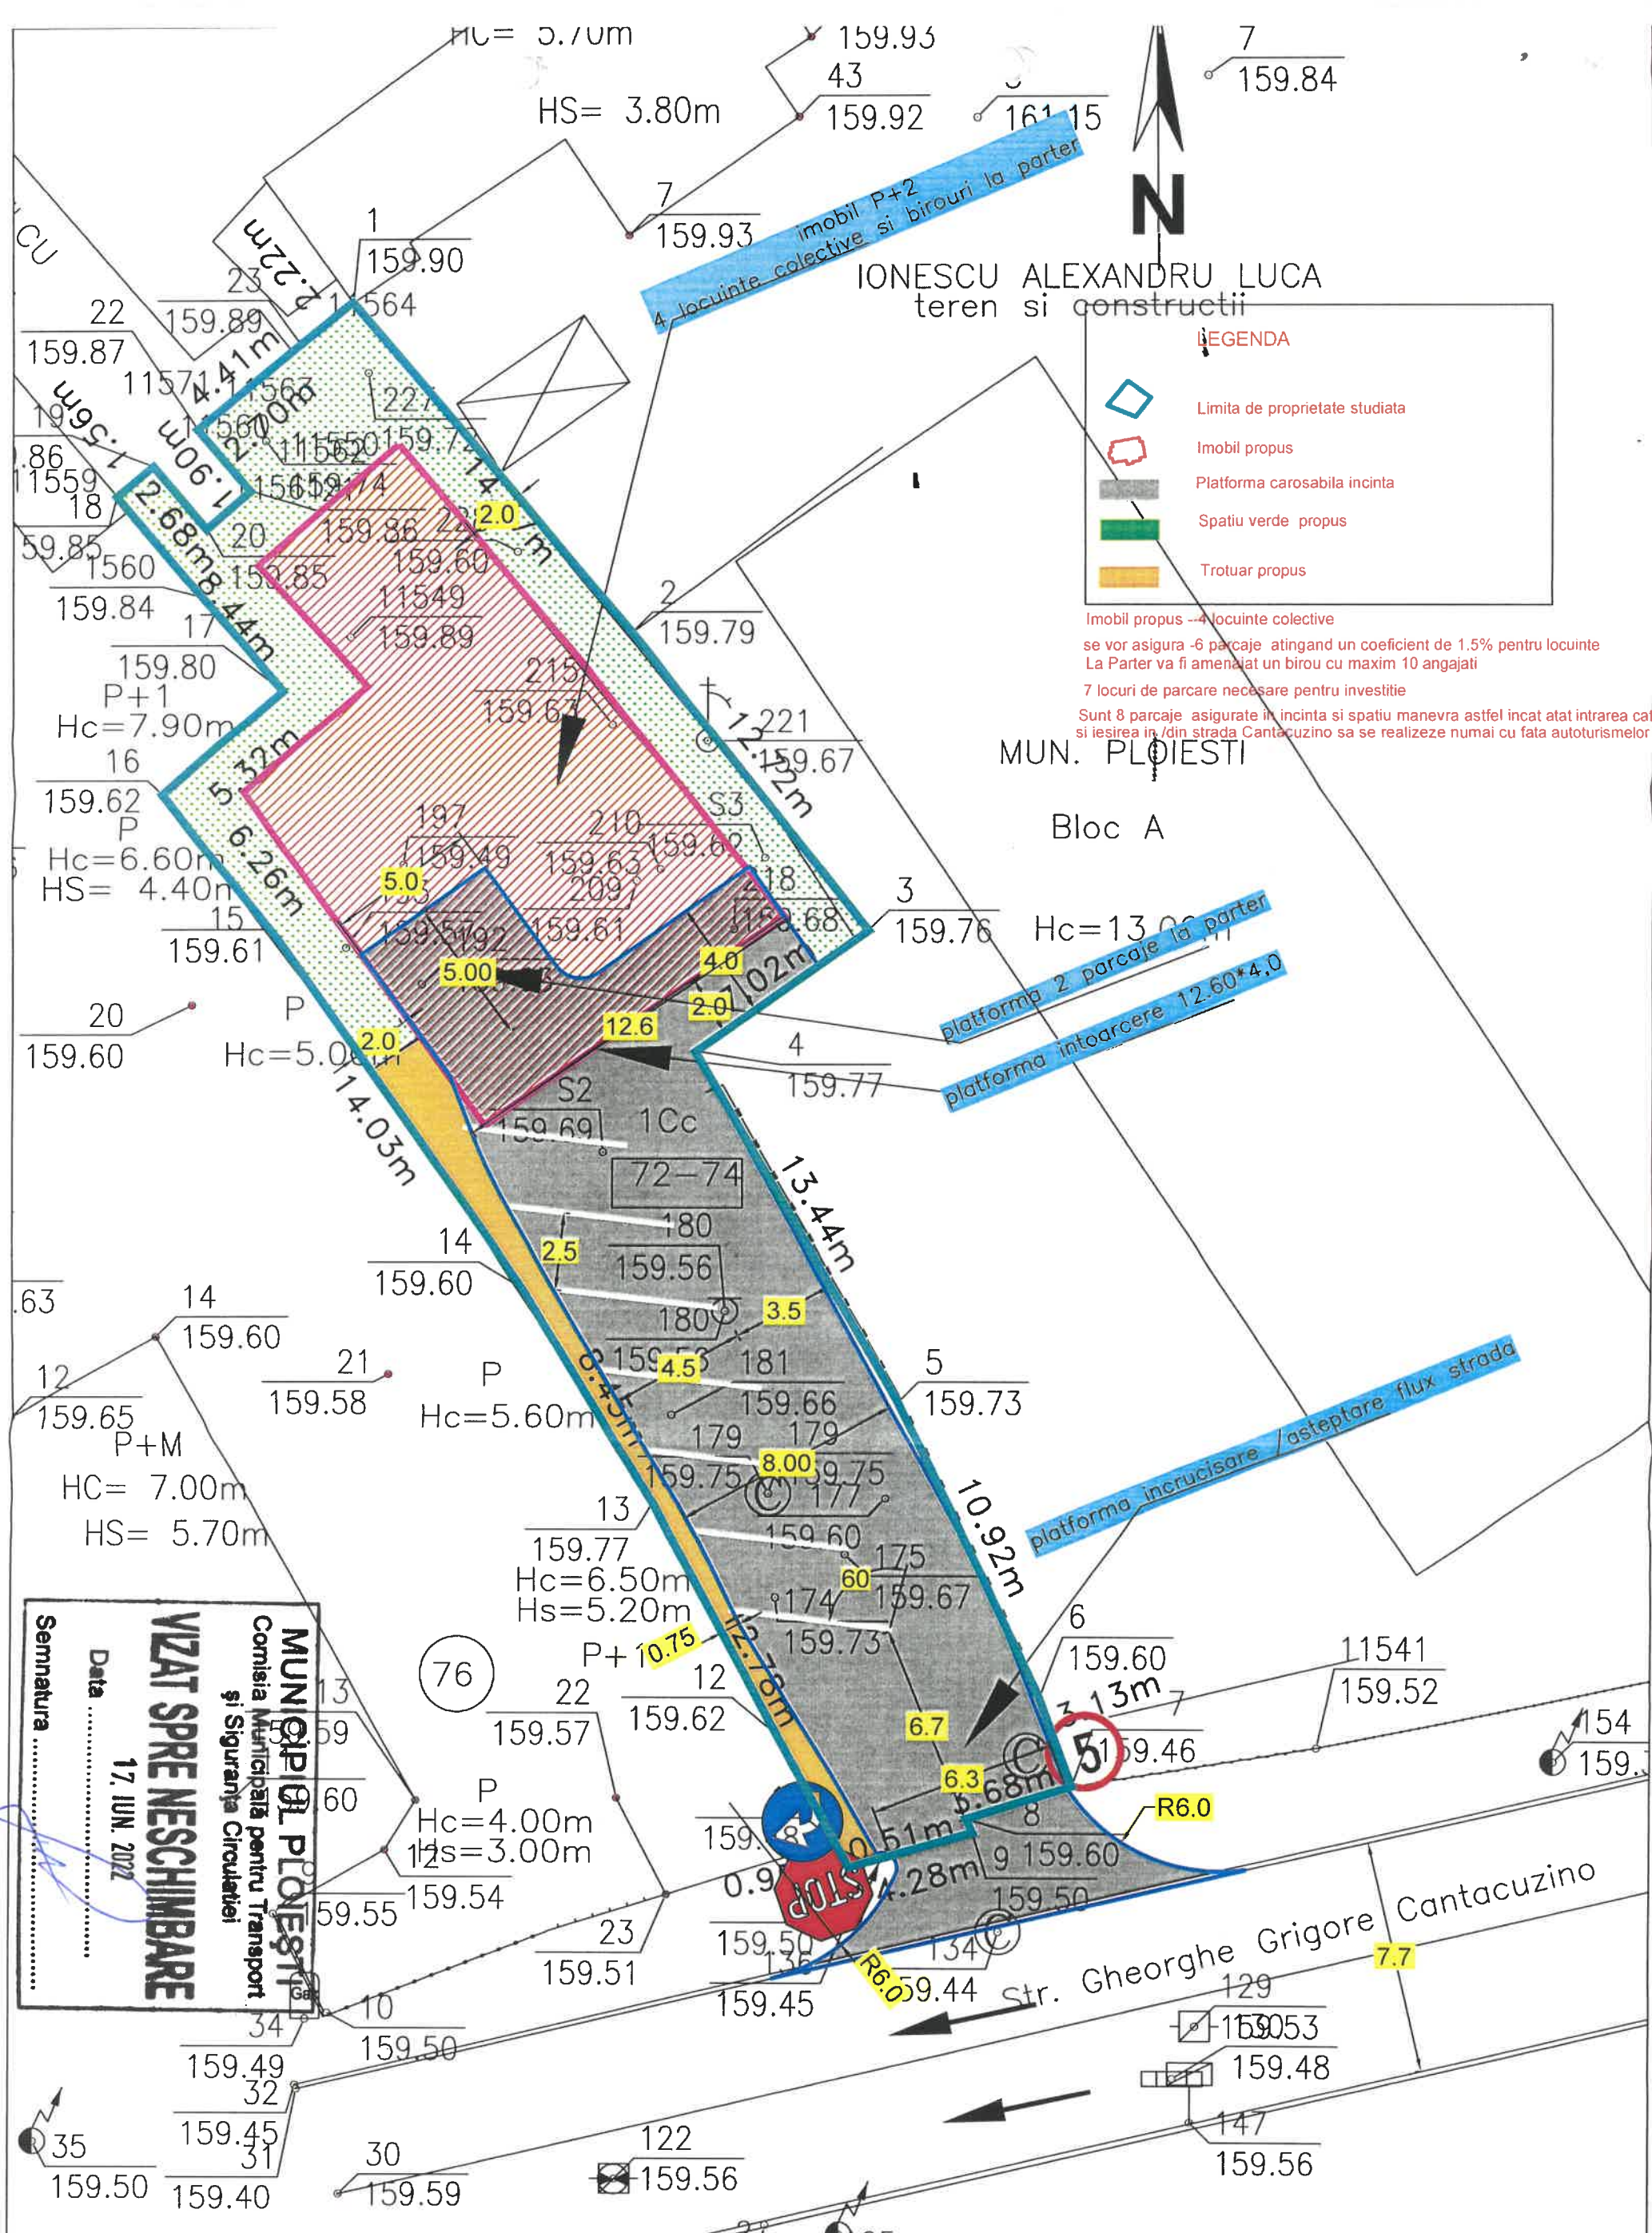

VIZAT SPRE NESCHIMBARE
Data 17. IUN. 2022
Semnatura

MUNICIPIUL PLOIESTI
Comisia Municipala pentru Transport
si Siguranta Circulatiei

S.C. SERVTOP S.R.L. PLOIESTI		FRUSINOIU BOGDAN FLORIN		Proiect nr. 50/2022
PUZ - RIDICARE RESTRICTIE DE CONSTRUIRE SI SCHIMBARE DESTINATIE DIN ZONA INSTITUTII SI SERVICII IN ZONA LOCUINTE COLECTIVE Mun. Ploiesti, Str. Ghe. Gr. Cantacuzino, nr 72-74, Jud. Prahova		PLAN DE SITUATIE		Faza: PUZ
Proiectat ing. Balan Sorin	Desenat teh. Cojanu Nicolae	Scara: 1:500	Fundamentarea Circulatiei	
Mng proiect Mng Cojanu Daniela	Sef proiect ing. Balan Sorin	03/2022	Plan: D 1	