


# U.T.R.-V-6


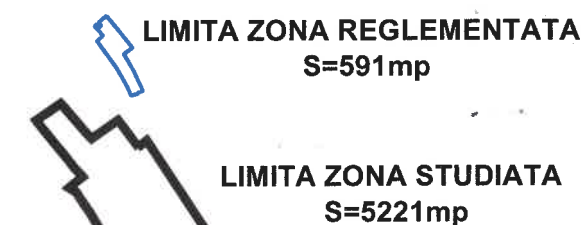


- Delimitare
- Profile transversale tip
- || regim de atinere
- ... aliniament


## INCADRARE IN UTR 1:5000




5-15

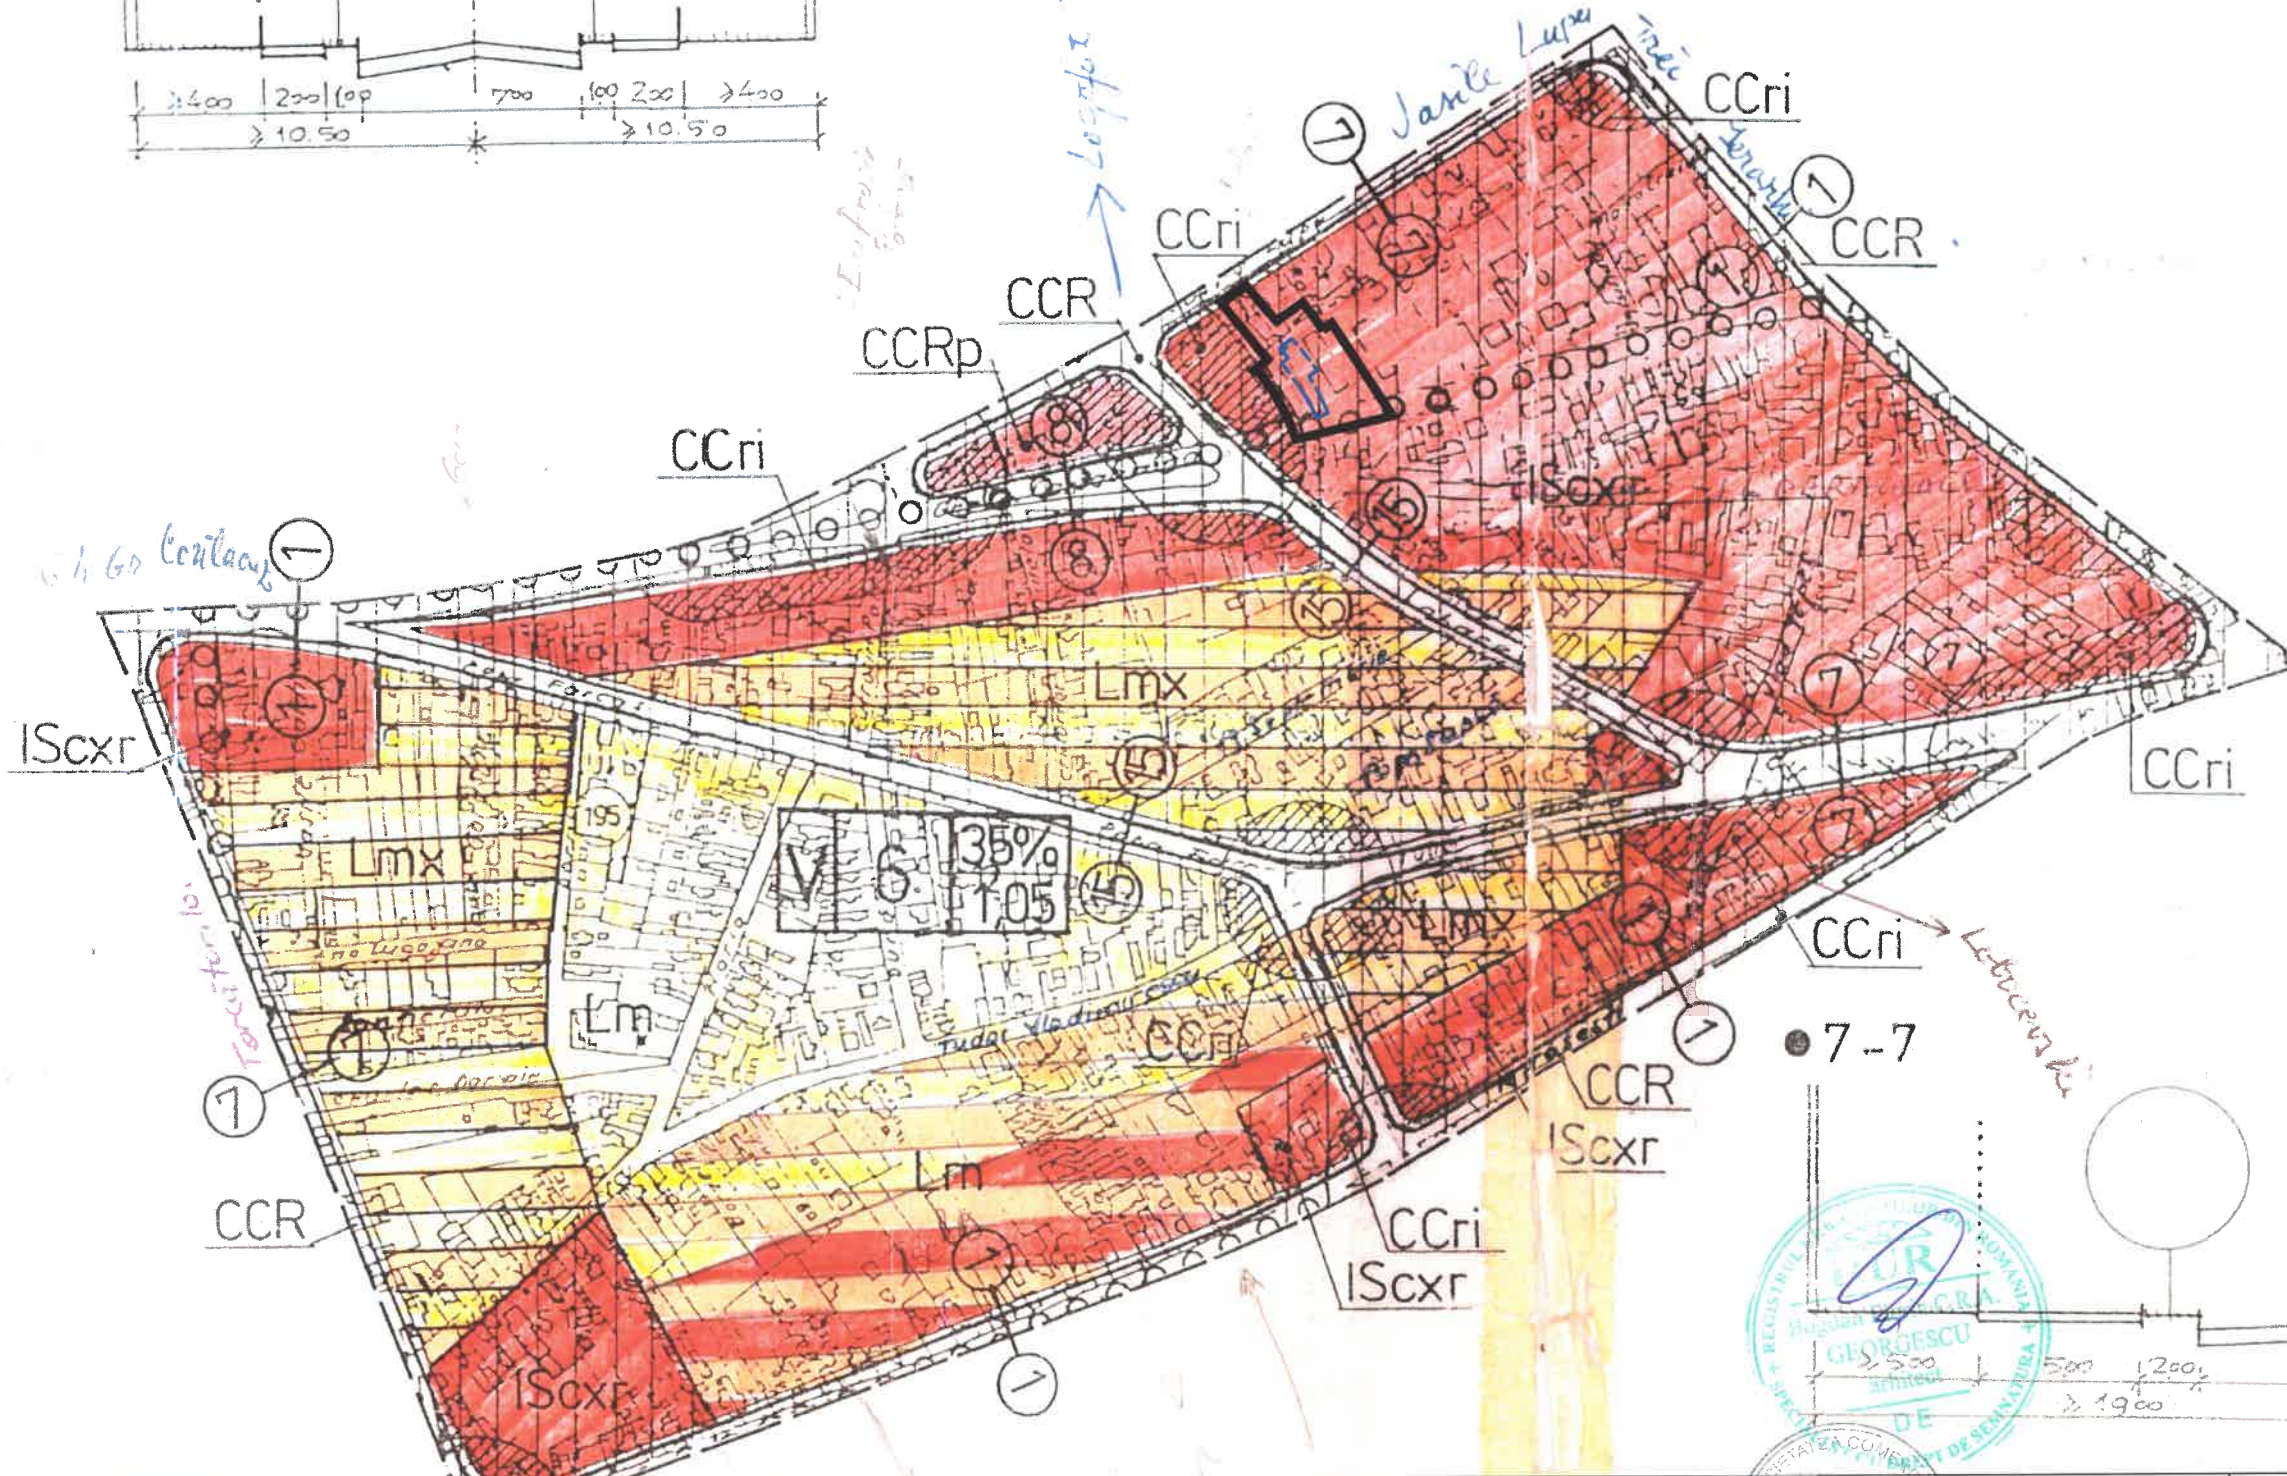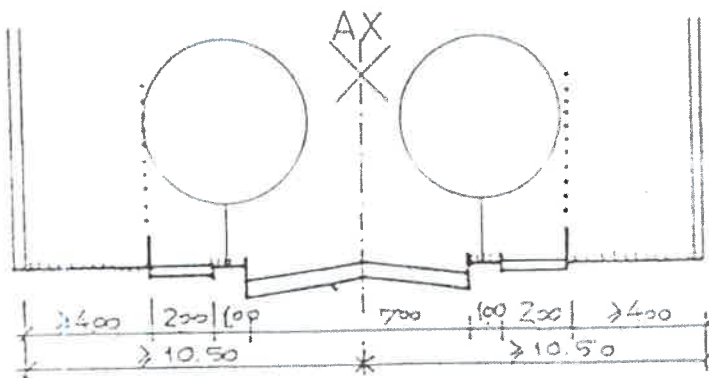

1-1

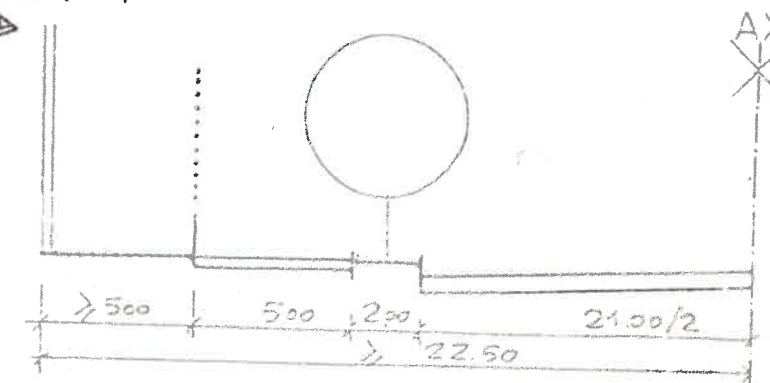

7-7

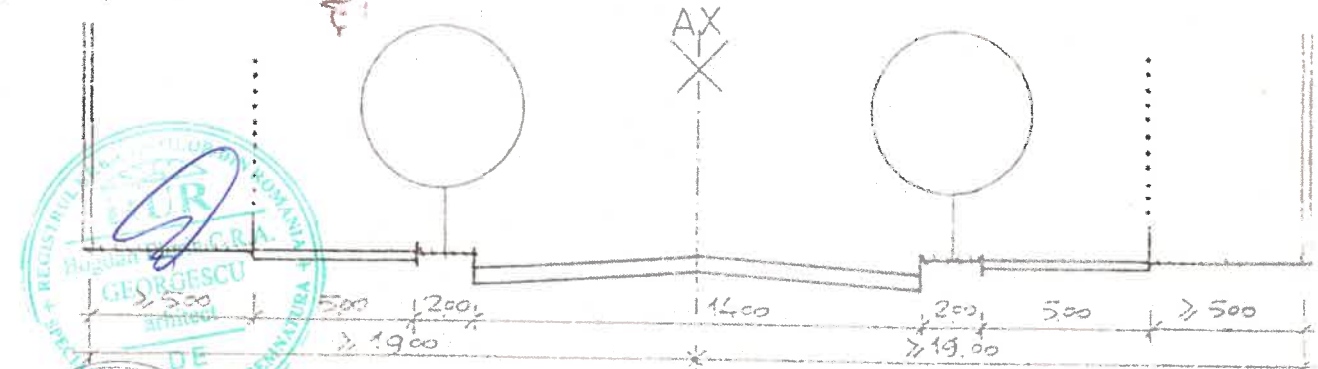

### LEGENDA

- LIMITA TERITORIULUI ADMINISTRATIV
- LIMITA TERITORIULUI INTRAVILAN PROPU
- ZONE FUNCTIONALE SI MULTIFUNCTIONALE
- ZONA CENTRU CIVIC
- ZONA INSTITUTII PUBLICE, SERVICII SI FUNCTII DE INTERES GENERAL
- ZONA REZIDENTIALA CU CLADIRI P-P-11 inclusiv functii complementare
- ZONA REZIDENTIALA CU CLADIRI CU MAI MALT DE DOUA NIVELURI - LOCUINTE COLECTIVE (inclusiv functii complementare)
- LOCUINTE SERVICII COLONII INTERVENTIE
- ZONA UNITATI INDUSTRIALE, INTREPRINDERI CONSTRUCTII, DEPOZITE
- ZONA UNITATI AGRICOLE EXCLUSIV FERME
- ZONA DE PARCURI / COMPLEXE SPORTIVE
- ZONA GOSPODARIE COMUNALA / CIMITIRE
- ZONA CONSTRUCTII SI AMENAJARI RUTIERE
- DRUMURI NATIONALE
- DRUMURI JUDETENE
- DRUMURI COMUNALE
- STRAZI PRINCIPALE

- ZONA CAI FERATE SI CONSTRUCTII AFERENTE
- ZONA CONSTRUCTII AFERENTE LUCRARILOR TEHNICO-EDILITARE
- ZONA AFERENTA RETELOR TEHNICO-EDILITARE
- ZONA CU DESTINATIE SPECIALA
- ARE
- PADURI EXISTENTE SI PROPUSE
- ZONA LOCUINTE MICI SI LOCUINTE COLECTIVE
- ZONA LOCUINTE MICI SI SERVICII
- ZONA LOCUINTE COLECTIVE SI SERVICII
- ZONA LOCUINTE MICI SI UNITATI INDUSTRIALE NEPOLUANTE
- ZONA LOCUINTE COLECTIVE SI ACTIVITATI INDUSTRIALE NEPOLUANTE
- ZONA LOCUINTE SERVICII SI ACTIVITATI INDUSTRIALE NEPOLUANTE
- ZONA LOCUINTE MICI SI PARC ARHEOLOGIC
- ZONA UNITATI INDUSTRIALE NEPOLUANTE SI SERVICII
- ZONA UNITATI INDUSTRIALE NEPOLUANTE SI SPATII VERZI
- ZONA UNITATI INDUSTRIALE / OBIECTIVE TRANSPORTURI
- ZONA UNITATI INDUSTRIALE, SERVICII SI SPATII VERZI

- ZONA UNITATI INDUSTRIALE SI OBIECTIVE GOSPODARIE COMUNALA
- ZONA GOSPODARIE COMUNALA SI UNITATI TRANSPORTURI
- ZONA GOSPODARIE COMUNALA, UNITATI INDUSTRIALE SI RELE TEHNICO-EDILITARE
- ZONA RELE-EDILITARE SI ACTIVITATI TRANSPORTURI
- ZONA CULTURI AGRICOLE SI RELE TEHNICO-EDILITARE
- REGLEMENTARI
- ZONA PROTEJATA CU VALDARE ARHITECTURALA-APROBATA
- ZONA PROTEJATA CU VALDARE ARHITECTURALA-PROPU SA PRIN STUDIUL DE FUNDAMENTARE
- ZONA PROTECTIE SANITARA CU REGIM SEVER
- ZONA PROTECTIE SANITARA
- ZONA DE PROTECTIE A INFRASTRUCTURII FERVIARE
- ZONA DE PROTECTIE IN CARE SUNT INTERZISE CONSTRUCTIILE DE LOCUINTE
- ZONA CU PLANTATIE DE PROTECTIE IN INCINTELE UNITATILOR INDUSTRIALE
- INTERDICTII TEMPORARE SI DEFINITIVE
- IN INTERSECTII DE CIRCULATIE - LA INTERSECTIILE SIMPLE:

- ZONA CU PLANTATIE DE PROTECTIE IN INCINTELE UNITATILOR INDUSTRIALE
- INTERDICTII TEMPORARE SI DEFINITIVE
- IN INTERSECTII DE CIRCULATIE - LA INTERSECTIILE SIMPLE:
- IN INTERSECTII DE CIRCULATIE - LA INTERSECTIILE COMPLEXE - IN CONFORMITATE CU INDIACIILE DIN PLAN
- INTERDICTIE PANA LA ELABORAREA / REACTUALIZAREA PUZ, SAU PUZ
- INTERDICTIE DEFINITIVA DE CONSTRUIRE
- CATEGORII DE INTERVENTIE
- ZONE IN CARE REALIZAREA CALOR DE COMUNICATIE PRESUPUNE DEZAFECTARI SI EXPROPRIERI
- OBIECTIVE AL CAROR PROFIL NU CORESPUNDE CU FUNCTIUNEA DOMINANTA SI SE PROPUDE DEZAFECTAREA
- CORIDORE PENTRU SISTEMATIZAREA TRASEELOR RETELOR TEHNICO-EDILITARE SI PETROLIERE



Telefon : 0722.588805  
e-mail: arhi\_geo@yahoo.com

DENUMIREA LUCRARII:			NUMAR PROIECT 162/2019
PUZ – RIDICARE RESTRICTIE DE CONSTRUIRE SI SCHIMBARE DESTINATIE DIN ZONA INSTITUTII SI SERVICII IN ZONA LOCUINTE COLECTIVE ( SUP. ST. 5.221 MP)			
Mun. Ploiesti , Str. Gh. Grigore Cantacuzino, Nr. 72-74, Jud. PRAHOVA			FAZA PUZ
BENEFICIAR: FRUSINOIU BOGDAN FLORIN			
SEF PROIECT	Arh. Bogdan Georgescu	TITLUL PLANSEI :	03.2021
PROIECTAT	Arh. Bogdan Georgescu	INCADRARE IN UTR	
DESENAT	Arh. Andone Alexandru	NR. PLANSA : U - 01.2	SCARA 1:5000 1:2000
VERIFICAT	Arh. Bogdan Georgescu		