


Limita de proprietate studiata

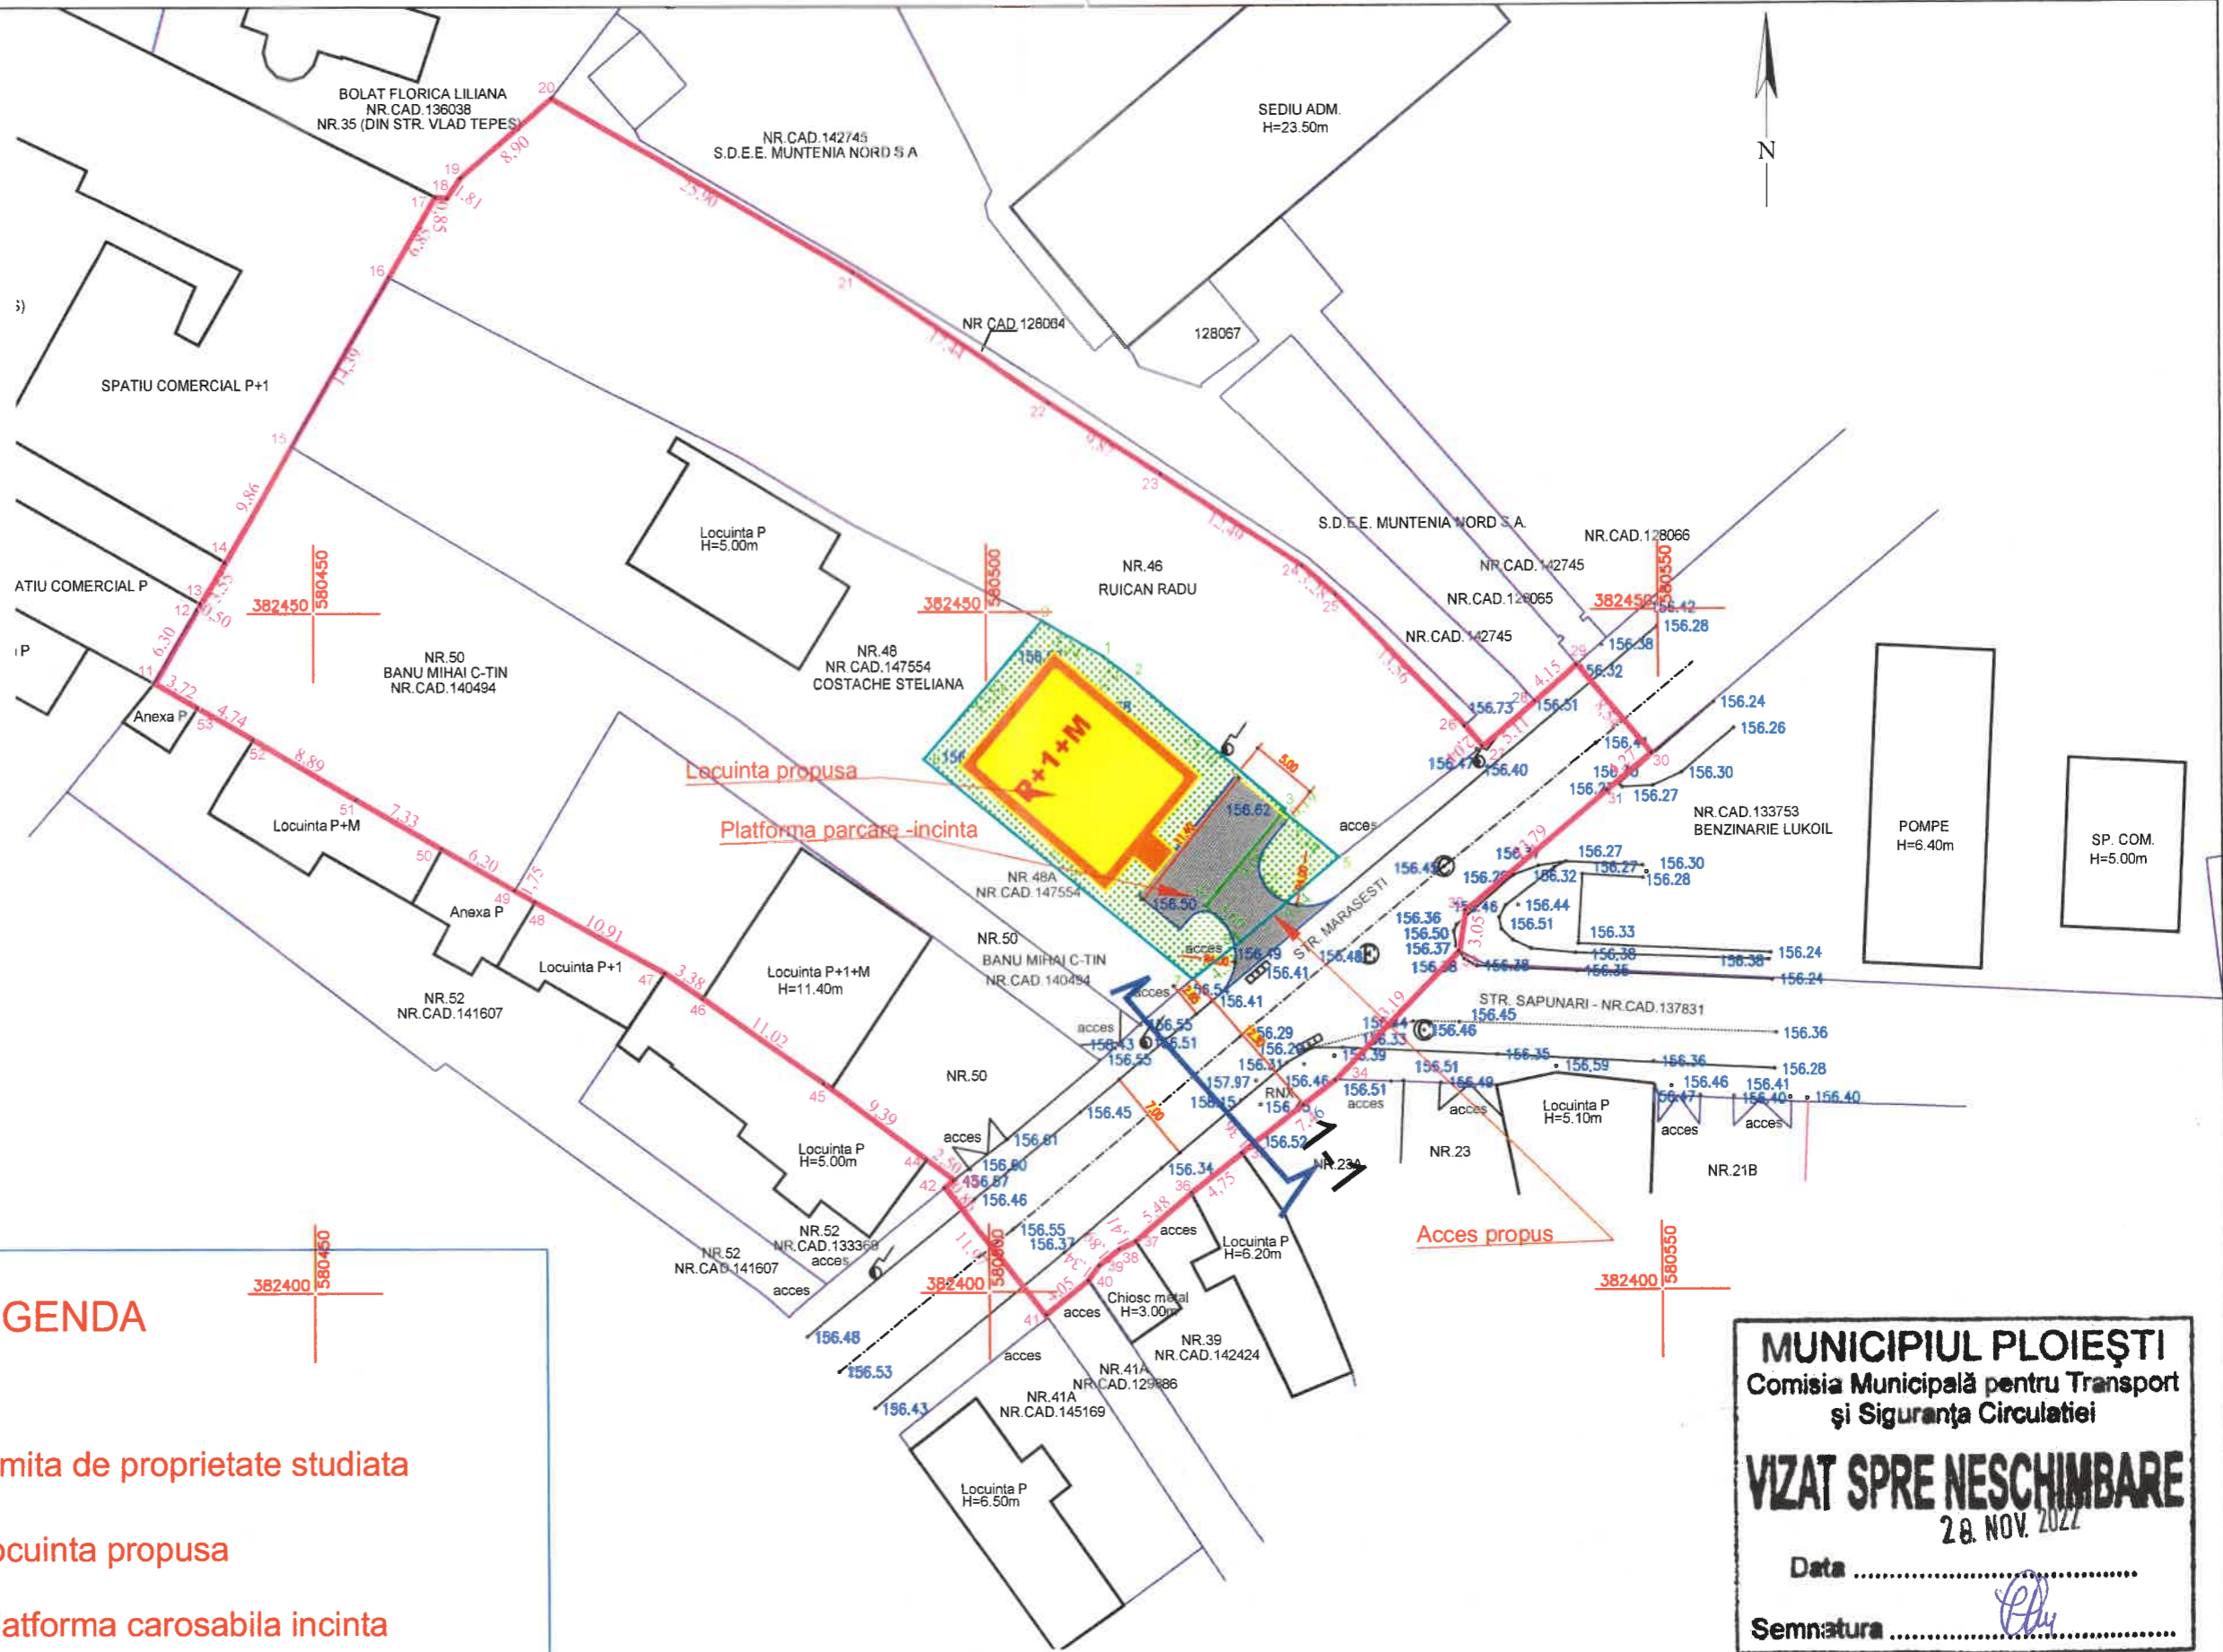


Locuinta propusa

Platforma carosabila incinta

Platforma pietonala propusa



MUNICIPIUL PLOIEȘTI  
Comisia Municipală pentru Transport  
și Siguranța Circulației  
**VIZAT SPRE NESCHIMBARE**  
28. NOV. 2022  
Data .....  
Semnatura .....

		<b>C SERVTOP SF PLOIESTI</b>				<b>BADICEANU ALEXANDRA</b>		Proiect nr.		
						PUZ- ridicare restrictie de construire generata de intersectie in vederea construirii unei locuinte mun Ploiesti, str Marasessti, nr 48, jud Prahova		221/2022		
Proiectat	ing. Balan Sorin					Scara:	PLAN DE SITUATIE	Faza:		
Desenat	teh. Cojanu Nicolae					1:500		Fundamentarea circulatiei	PUZ	
Mng. Proiect	Mng Cojanu Daniela									
Sef proiect	ing. Balan Sorin					10/2022		Plan: D 1		