


Plan de amplasament si delimitare a imobilului

Scara 1:1000

Nr. cadastral	Suprafata masurata a imobilului (mp)	Adresa imobilului
5075 (IE 120860)	33138 mp	Lucernei nr.1B
Cartea Funciara nr.	120860	UAT
		Ploiesti, Jud. Prahova

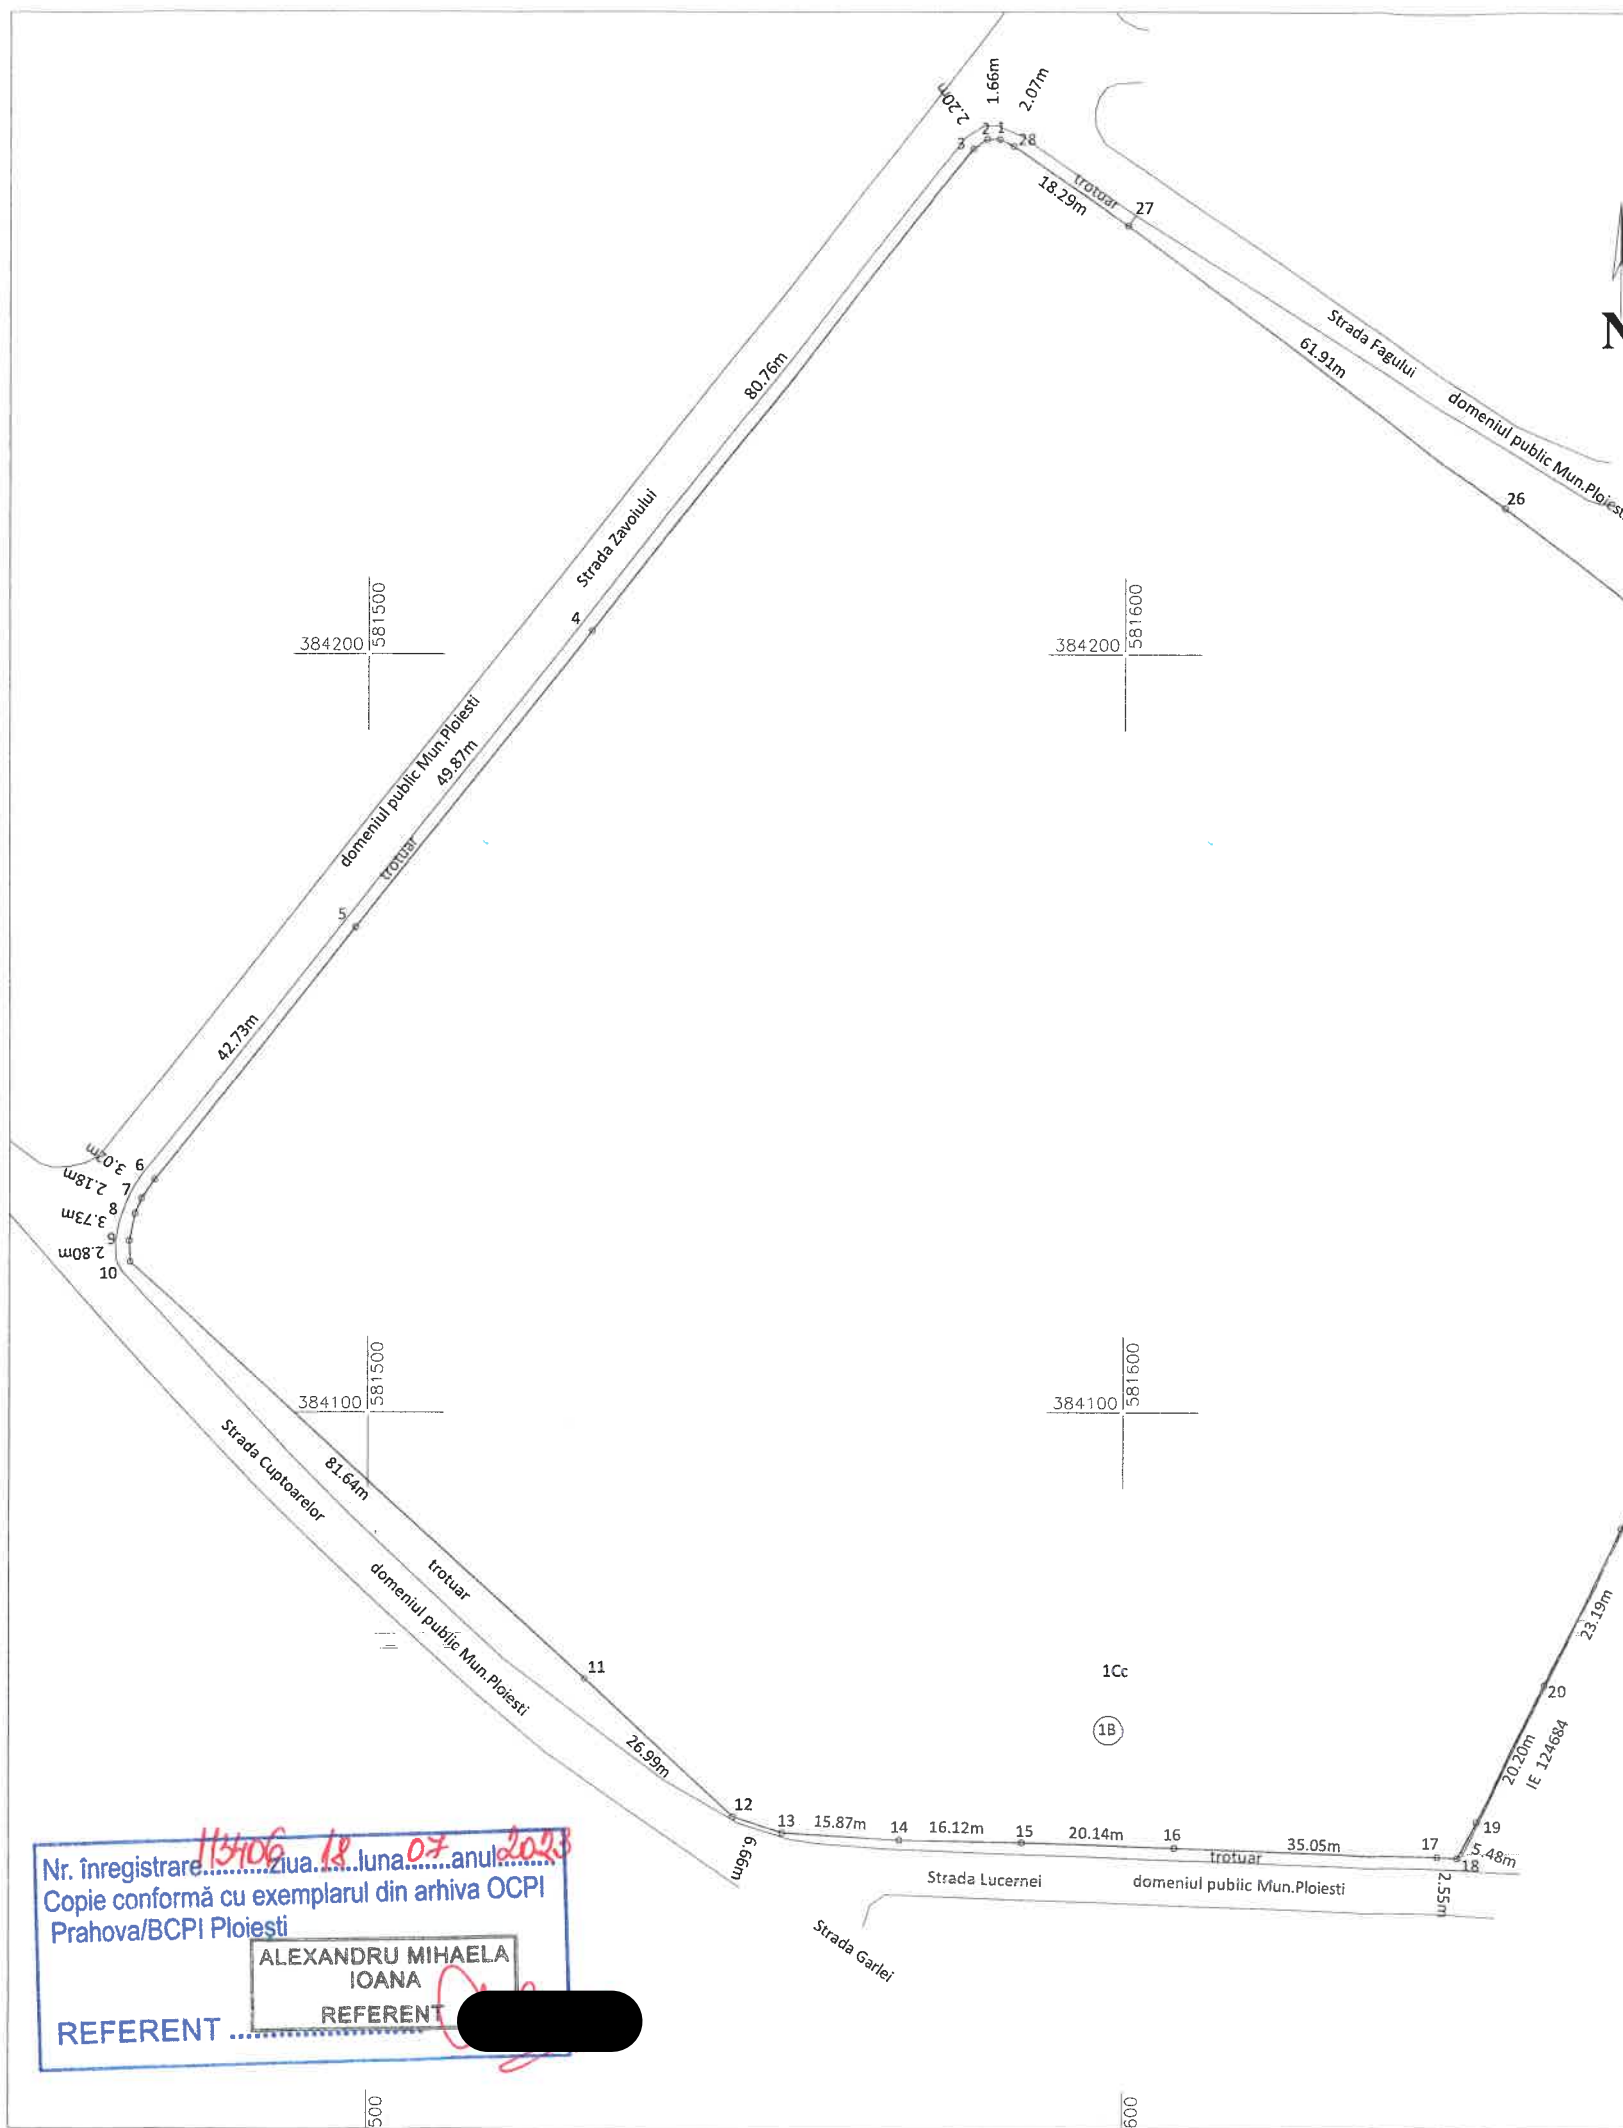

A. Date referitoare la teren			
Nr. Parcela	Categorie de folosinta	Suprafata (mp)	Mentuni
1	Cc	33138	Teren imprejmuit partial cu gard de beton intre punctele 18-22, si neimprejmuit intre punctele 1-18 si 22-25
Total		33138	

B. Date referitoare la constructii			
Cod Constr.	Destinatia	Suprafata Construita la sol (mp)	Mentuni
-	-	-	-
Total		-	

Suprafata totala masurata a imobilului = 33138 mp

Suprafata din act = 32536 mp

SC THEOTOP S.R.L.
 Executanti: Ing. Cojocariu Georgiana-Ionela
 Confirm executarea masuratorilor la teren, corectitudinea intocmirii documentelor cadastrale si corespondenta acestora cu realitatea din teren.

Semnatura si stampila
 Data: martie 2017

Inspector
 Confirm introducerea imobilului in baza de date integrata si atribuirea numarului cadastral.

Semnatura si paraf
 Data: 02.05.2018

Stampila BCP
 21669 / 02.05.2018

Nr. înregistrare.....ziua 18 luna 07 anul 2023
 Copie conformă cu exemplarul din arhiva OCPI Prahova/BCPI Ploiesti
 ALEXANDRU MIHAELA IOANA
 REFERENT
 REFERENT