

HOTĂRÂREA NR. 394

privind modificarea poziției 1185 (referitoare la imobilul situat în Ploiești, str. Stadionului, nr. 7, din Anexa nr. 1 la *Hotărârea Consiliului Local al municipiului Ploiești nr. 267/29.11.2006 privind includerea unor imobile în „Inventarul bunurilor care alcătuiesc domeniul privat al municipiului Ploiești”*

Consiliul Local al municipiului Ploiești:

Văzând Referatul de aprobare nr. 460/20.09.2024 al consilierului local Valentin Marcu și Raportul de specialitate comun înregistrat la Direcția Gestiune Patrimoniu, Serviciul Aplicarea Legilor Proprietății și Administrare Fond Locativ sub nr.896/17.09.2024 și la Direcția Administrație Publică, Juridic-Contencios, Achiziții Publice, Contracte sub nr. 1291/20.09.2024, prin care se propune modificarea poziției 1185 (referitoare la imobilul teren curte situat în Ploiești, str. Stadionului, nr. 7) din Anexa nr.1 la *Hotărârea Consiliului Local al municipiului Ploiești nr. 267/2006 privind includerea unor imobile în „Inventarul bunurilor care alcătuiesc domeniul privat al municipiului Ploiești”*;

În conformitate cu Avizul din data de 19.09.2024 al Comisiei nr. 2 – valorificarea patrimoniului, servicii către populație, comerț, turism, agricultură, promovare operațiuni comerciale;

Având în vedere Raportul din data de 10.09.2024 al Comisiei speciale având ca atribuții întocmirea și actualizarea „Inventarului bunurilor care alcătuiesc domeniul public și privat al municipiului Ploiești”;

Luând în considerare faptul că imobilul teren curte situat în Ploiești str. Stadionului, nr. 7, care face obiectul prezentei hotărâri se află în domeniul privat al municipiului Ploiești potrivit poziției nr. 1185 din Anexa nr.1 la *Hotărârea Consiliului Local al municipiului Ploiești nr.267/2006 privind includerea unor imobile în „Inventarul bunurilor care alcătuiesc domeniul privat al municipiului Ploiești”*;

În temeiul prevederilor art. 129, alin. (2), lit. c), alin. (6) lit. b), alin. (7) lit. q), art.139, art. 196, alin. (1), lit. a) și art. 354 din Ordonanța de Urgență a Guvernului nr. 57/2019 privind Codul administrativ, modificată și completată;

HOTĂRĂȘTE:

Art. 1 (1) Se aprobă modificarea corespunzătoare a poziției 1185 (referitoare la imobilul teren curte situat în Ploiești, str. Stadionului, nr. 7) din Anexa nr. 1 la *Hotărârea Consiliului Local al municipiului Ploiești nr. 267/29.11.2006 privind includerea unor imobile în „Inventarul bunurilor care alcătuiesc domeniul privat al municipiului Ploiești”*, conform Anexei nr. 1 ce face parte integrantă din prezenta hotărâre.

(2) Imobilul situat în Ploiești, str. Stadionului, nr. 7, se identifică potrivit planurilor de amplasament și delimitare ale imobilului, executate de Autorizat Voicu R Romica, care constituie Anexa nr. 2 și Anexa nr. 3, ce fac parte integrantă din prezenta hotărâre.

Art. 2 Celelalte prevederi ale Hotărârii Consiliului Local al municipiului Ploiești nr.267/2006 rămân neschimbate.

Art. 3 Direcția Gestiune Patrimoniu și Direcția Economică vor duce la îndeplinire prevederile prezentei hotărâri.

Art. 4. Direcția Administrație Publică, Juridic – Contencios, Achiziții Publice, Contracte va aduce la cunoștință celor interesați prevederile prezentei hotărâri.

Data în Ploiești astăzi, 26 septembrie 2024

**PREȘEDINTE DE ȘEDINȚĂ,
Radu-Alexandru SIMIONESCU**

**Contrasemnează:
SECRETAR GENERAL,
Mihaela-Lucia CONSTANTIN**





**PRIMARIA MUNICIPIULUI PLOIEȘTI
DIRECȚIA GESTIUNE PATRIMONIU
SERVICIUL APLICAREA LEGILOR PROPRIETATII SI ADMINISTRARE
FOND LOCATIV**

ANEXA NR.1 LA HCL 394/2024

TABEL

privind modificarea poziției 1185 (referitoare la imobilul situat în Ploiești, str. Stadionului, nr. 7, din Anexa nr.1 la Hotărârea Consiliului Local al municipiului Ploiești nr.267/29.11.2006 privind includerea unor imobile în „Inventarul bunurilor care alcătuiesc domeniul privat al municipiului Ploiești”

Nr. poziție	ADRESA IMOBIL	NUME ȘI PRENUME CHIRIAȘ	DESTINAȚIA SPAȚIULUI	Supraf. (m.p.)	Obs.
1185	Str. Stadionului, nr. 7	Dinca Florin Adrian si Dinca Alina	Teren curte	164.63mp. cota indiviza din suprafata de 622 mp.	Imobil aflat in <u>domeniul privat</u> a municipiului Ploiesti
		Ene Mariana	Teren curte	149.72mp. cota indiviza din suprafata de 622 mp.	
		Preda Aurica	Teren curte	119.77mp. cota indiviza din suprafata de 622 mp.	
		Marzescu Ioan	Teren curte	140.07mp. cota indiviza din suprafata de 622 mp.	
		Municipiul Ploiesti	Garaj	18 mp. cota exclusiva	
			Teren situat sub constructia garaj	18 mp. cota exclusiva	
			Teren aferent constructiei garaj in suprafata de 18 mp.	25.31mp. cota indiviza din suprafata de 622 mp.	
		Municipiul Ploiesti	Teren garaj	16 mp. cota exclusiva	
			Teren aferent constructiei garaj	22.50mp. cota indiviza din	



			in suprafata de 16 mp.	suprafata de 622 mp.	
--	--	--	---------------------------	-------------------------	--

Direcția Gestiune Patrimoniu,

**Director Executiv,
Carmen Daniela BUCUR**

**Director Executiv Adjunct
Amedeo Florin TABÎRCĂ**

**Sef
Oana Laura Constantin**

Întocmit: Sima Sorin Gheorghe




Plan de amplasament și delimitare a imobilului Scara 1: 200

Nr. cadastral:	Suprafața măsurată a imobilului:	Adresa imobilului:
	622mp	str. Stadionului nr. 7, jud. Prahova

Nr. Cartea Funciară	Unitatea Administrativ Teritorială (UAT)
	PLOIEȘTI

Anexa nr. 2 LA HEL
HR. 394/2021

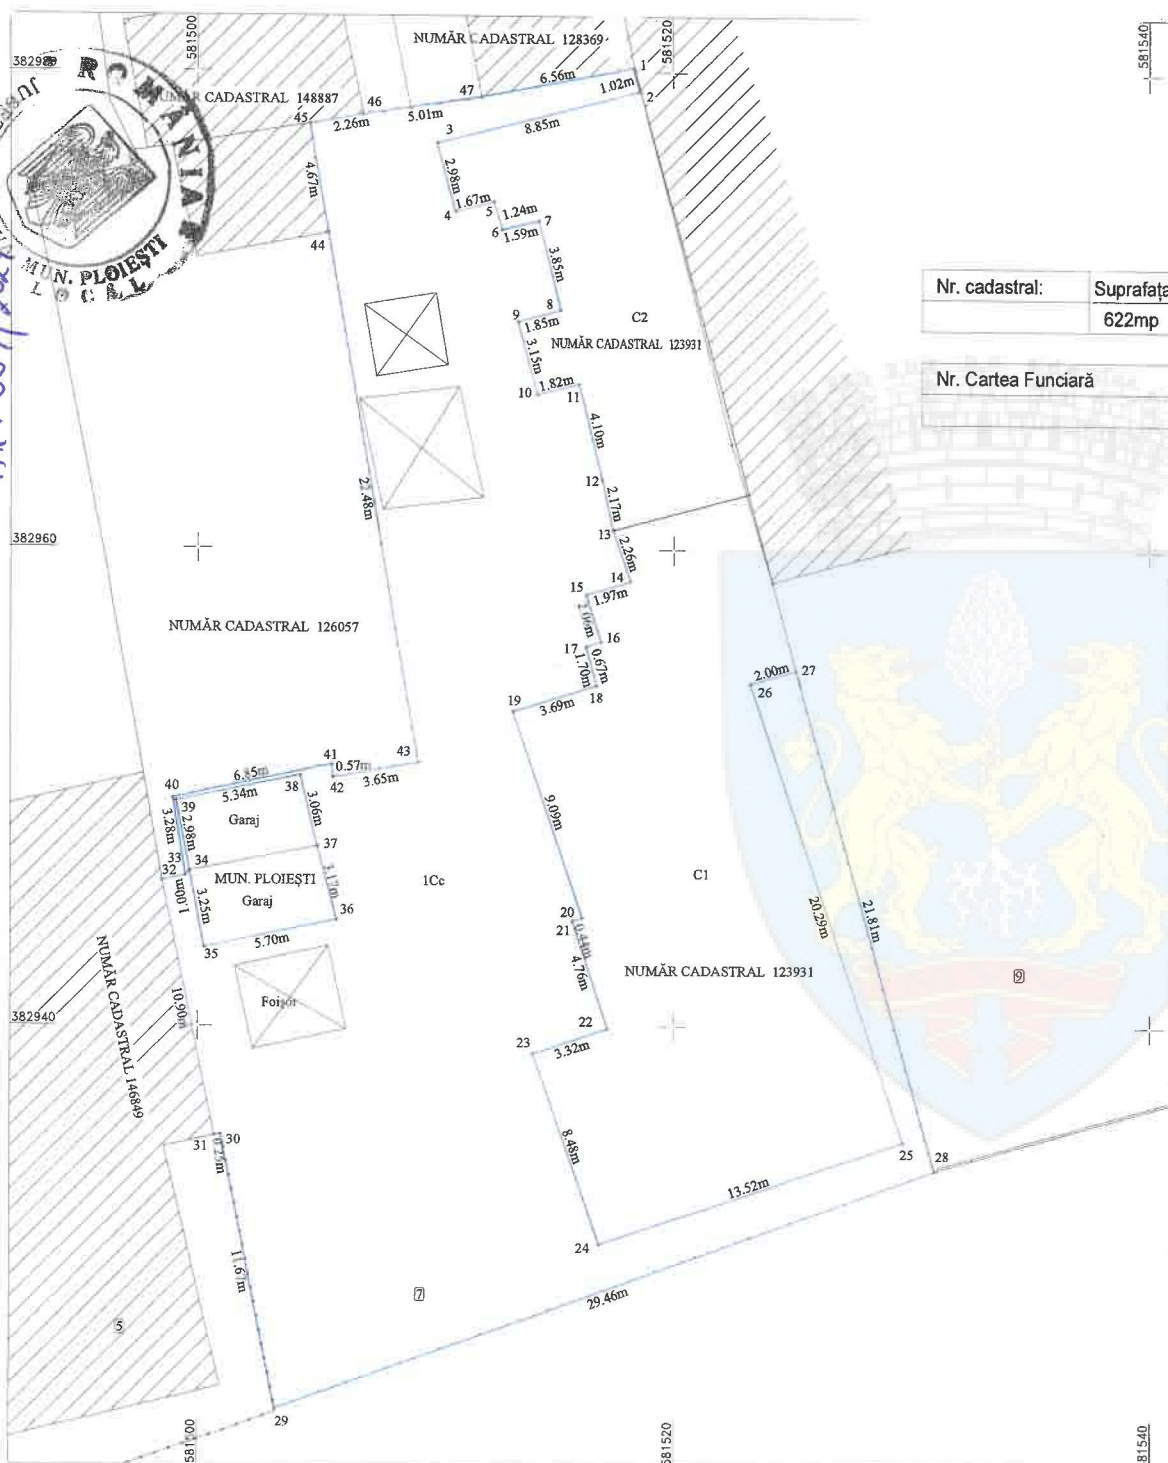

A. Date referitoare la teren

Nr. parcelă	Categoria de folosință	Suprafața (mp)	Mențiuni
1	Cc	622	Teren intravilan
Total		622	

B. Date referitoare la construcții

Cod constr.	Destinația	Suprafața construită la sol (mp)	Mențiuni
Total			

Suprafața totală măsurată a imobilului= 622mp

Confirm executarea măsurătorilor la teren, corectitudinea întocmirii documentației cadastrale și corespondența acesteia cu realitatea din teren

SC EDROM CART SRL
Aut. A.N.C.P.I.
Clasa II
Seria RO-B-J
nr.1589

AUTORIZAT
VOICU R. ROMICĂ
Categorie B
RO-PH-F Nr. 0222

VOICU ROMICA
Semnat digital de VOICU ROMICA
Data: 2024.06.05 11:55:21 +03'00'

Confirm introducerea imobilului în baza de date integrată și atribuirea numărului cadastral

Parafa
Semnătura și data,
Ștampila BCPI
Data: Mai 2024

INVENTAR COORDONATE

Nr. Pct.	Coordonate pct.de contur	Lungimi laterale D _(i,j+1)
	X [m] Y [m]	
1	382980.191 581518.354	1.017
2	382979.212 581518.630	8.854
3	382977.003 581510.056	2.060
4	382974.123 581510.821	1.673
5	382974.564 581512.435	1.239
6	382973.388 581512.757	1.585
7	382973.745 581514.297	3.848
8	382970.007 581515.211	1.850
9	382968.512 581513.428	3.147
10	382968.469 581514.220	1.622
11	382968.909 581515.997	4.098
12	382962.931 581516.981	2.173
13	382960.811 581517.459	2.256
14	382958.678 581518.193	1.969
15	382958.120 581516.305	2.059
16	382956.161 581516.940	0.673
17	382955.944 581516.303	1.699
18	382954.302 581516.739	3.687
19	382953.186 581513.225	9.094
20	382944.571 581516.139	0.436
21	382944.431 581515.726	4.758
22	382939.911 581517.212	3.317
23	382938.860 581514.066	8.479
24	382930.852 581516.852	13.517
25	382935.152 581529.867	20.292
26	382954.400 581523.243	2.004
27	382954.961 581525.167	21.812
28	382933.942 581530.994	29.459
29	382923.984 581503.269	11.673
30	382935.427 581500.964	0.252
31	382935.397 581500.714	10.897
32	382946.068 581498.504	1.001
33	382946.279 581499.482	0.280
34	382946.476 581499.652	3.252
35	382943.283 581500.270	5.696
36	382944.458 581505.844	3.166
37	382947.518 581505.030	3.055
38	382950.488 581504.313	5.340
39	382949.402 581499.085	2.980
34	382946.476 581499.652	0.260
33	382946.279 581499.482	3.280
40	382949.516 581498.952	6.850
41	382950.960 581505.648	0.567
42	382950.394 581505.681	3.654
43	382951.029 581509.279	22.483
44	382973.192 581505.600	4.670
45	382977.798 581504.732	2.258
46	382978.203 581506.953	5.015
47	382978.955 581511.911	6.560

Suprafață=622mp

Plan de amplasament și delimitare a imobilului Scara 1: 200

Nr. cadastral:	Suprafața măsurată a imobilului: 34mp	Adresa imobilului: str. Stadionului nr. 7, jud. Prahova
Nr. Cartea Funciară	Unitatea Administrativ Teritorială (UAT) PLOIEȘTI	

A. Date referitoare la teren			
Nr. parcelă	Categoria de folosință	Suprafața (mp)	Mențiuni
1	Cc	34	Teren intravilan
Total		34	
B. Date referitoare la construcții			
Cod constr.	Destinația	Suprafața construită la sol (mp)	Mențiuni
C1	CA	18	Garaj P, Număr niveluri 1. Sup. constr. desfășurată= 18mp
C2	CA	16	Garaj P, Număr niveluri 1. Sup. constr. desfășurată= 16mp
Total		34	
Suprafața totală măsurată a imobilului= 34mp			
Confirm executarea măsurătorilor la teren, corectitudinea întocmirii documentației cadastrale și corespondența acestora cu realitatea din teren			
SC EDROM CART SRL Aut. A.N.C.P.I. Clasa II Seria RO-B-J nr.1589		AUTORIZAT VOICU R. ROMICĂ Categoria B RO-PH-F Nr. 0222	VOICU ROMICA <small>Semnat digital de VOICU ROMICA Data: 2024.06.05 11:56:10+03'00'</small>
Confirm introducerea imobilului în baza de date integrată și atribuirea numărului cadastral			
Parafa Semnătura și data, Ștampila BCPI			
Data: Mai 2024			

INVENTAR COORDONATE

Nr. Pct.	Coordonate pct.de contur X [m]	Y [m]	Lungimi laturi D _{i,j} (i+1)
39	382949.402	581489.085	5.340
38	382950.488	581504.313	3.055
37	382947.516	581505.030	3.168
36	382944.458	581505.844	5.696
35	382943.283	581500.270	3.252
34	382946.476	581499.652	2.980
Suprafață=34mp			

Anexa m. 3 LA HCL
nr. 304/2024

