

ROMÂNIA
JUDEȚUL PRAHOVA
CONSILIUL LOCAL AL MUNICIPIULUI PLOIEȘTI

HOTĂRÂREA NR. 397

privind modificarea poziției 1147, referitoare la imobilul situat în Ploiești, str. Rudului nr. 76, din Anexa nr. 1 la Hotărârea Consiliului Local al municipiului Ploiești nr. 267/29.11.2006 privind includerea unor imobile în ”Inventarul bunurilor care alcătuiesc domeniul privat al municipiului Ploiești”, modificată prin Hotărârea nr. 162/30.05.2019, modificată prin Hotărârea nr. 481/28.11.2019

Consiliul Local al municipiului Ploiești:

Văzând Referatul de aprobare nr. 466/20.09.2024 al domnului consilier local Valentin Marcu și Raportul de specialitate comun înregistrat la Direcția Administrație Publică, Juridic-Contencios, Achiziții Publice, Contracte sub nr. 1303/20.09.2024 și la Direcția Gestiune Patrimoniu - Serviciul Aplicarea Legilor Proprietății și Administrare Fond Locativ sub nr. 906/18.09.2024, prin care se propune modificarea poziției 1147 (referitoare la imobilul situat în Ploiești, str. Rudului nr. 76) din Anexa 1 la Hotărârea Consiliului Local al municipiului Ploiești nr. 267/29.11.2006 privind includerea unor imobile în *Inventarul bunurilor care alcătuiesc domeniul privat al municipiului Ploiești*;

În conformitate cu Avizul din data de 19.09.2024 al Comisiei de specialitate nr. 2 a Consiliului Local – valorificarea patrimoniului, servicii către populație, comerț, turism, agricultură, promovare operațiuni comerciale;

Luând în considerare faptul că partea din imobilul situat în Ploiești: str. Rudului nr. 76 care face obiectul prezentei hotărâri se află în domeniul privat al municipiului Ploiești potrivit poziției nr. 1147 din Anexa nr. 1 la *Hotărârea Consiliului Local al municipiului Ploiești nr. 267/2006 privind includerea unor imobile în Inventarul bunurilor care alcătuiesc domeniul privat al municipiului Ploiești*;

Având în vedere Raportul din data de 10.09.2024 al Comisiei speciale având ca atribuții întocmirea și actualizarea „*Inventarului bunurilor care alcătuiesc domeniul public și privat al municipiului Ploiești*”;

În temeiul prevederilor art. 129, alin. (2), lit. c), alin. (6) lit. b), alin. (7) lit. q), art.139, art. 196, alin. (1), lit. a) și art. 354 din Ordonanța de urgență a Guvernului nr.57/2019 privind Codul Administrativ, modificată și completată;

HOTĂRĂȘTE:

Art. 1 (1) Aprobă modificarea poziției 1147 (referitoare la imobilul situat în Ploiești, str. Rudului nr. 76) din Anexa nr. 1 la *Hotărârea Consiliului Local al municipiului Ploiești nr. 267/29.11.2006 privind includerea unor imobile în Inventarul bunurilor care alcătuiesc domeniul privat al municipiului Ploiești*, conform Anexei nr. 1 ce face parte integrantă din prezenta hotărâre.

(2) Imobilul teren situat în Ploiești str. Rudului nr. 76, se identifică potrivit planului de amplasament și delimitare întocmit de P.F.A. Bucur Adriana, care constituie Anexa nr. 2 și face parte integrantă din prezenta hotărâre.

Art. 2 Celelalte prevederi ale Hotărârii Consiliului Local al municipiului Ploiești nr. 267/2006 rămân neschimbate.

Art. 3 Direcția Gestiune Patrimoniu va duce la îndeplinire prevederile prezentei hotărâri.

Art. 4 Direcția Administrație Publică, Juridic – Contencios, Achiziții Publice, Contracte va aduce la cunoștință celor interesați prevederile prezentei hotărâri.

Data în Ploiești astăzi, 26 septembrie 2024

**PREȘEDINTE DE ȘEDINȚĂ,
Radu-Alexandru SIMIONESCU**

**Contrasemnează:
SECRETAR GENERAL,
Mihaela-Lucia CONSTANTIN**



PRIMARIA MUNICIPIULUI PLOIEȘTI
DIRECȚIA GESTIUNE PATRIMONIU
SERVICIUL APLICAREA LEGILOR PROPRIETATII
ȘI ADMINISTRARE FOND LOCATIV

ANEXA NR. 1 LA HCL 397/



TABEL

privind actualizarea poziției 1147 (referitoare la imobilul situat în Ploiești, str. Rudului nr. 76) din Anexa 1 la Hotărârea Consiliului Local al municipiului Ploiești nr. 267/29.11.2006 privind includerea unor imobile în "Inventarul bunurilor care alcătuiesc domeniul privat al municipiului Ploiești" modificată prin Hotărârea nr.162/30.05.2019 modificată prin Hotărârea nr.48128.11.2019
ANEXA

Nr. poziție	Adresa imobil	Nume și prenume chiriaș	Destinația spațiului	Suprafața	Obs.
	Str.Rudului nr.76	Felea Otilia Felea Marian Felea Ioana	Teren curte	77,96m.p cotă indiviză din suprafața de 129m.p.	
		Felea Marian	Teren curte	51,04m.p cotă indiviză din suprafața de 129m.p.	
		_____	Teren sub construcți a C1	63,89m.p. cotă indiviză din 106m.p.	Cota de teren afereantă locuinței proprietatea Felea Otilia Felea Marian Felea Ioana

Director Executiv,
Carmen Daniela Bucur

Director Executiv Adjunct,
Amedeo Florin Tăhîrcă

Șef Serviciu
Oana Lavinia Constantin

Anexa nr. 2
LA HEL Nr. 397/2024


Plan de amplasament si delimitare al imobilului

Scara 1: 200
INTRAVILAN



Nr. cadastral	Suprafata masurata	Adresa imobilului
145735	129 mp	Mun. Ploiesti, Str. Rudului Nr. 76, P. Cc 13, Jud. Prahova

Cartea Funciara nr.	UAT	Ploiesti
---------------------	-----	----------

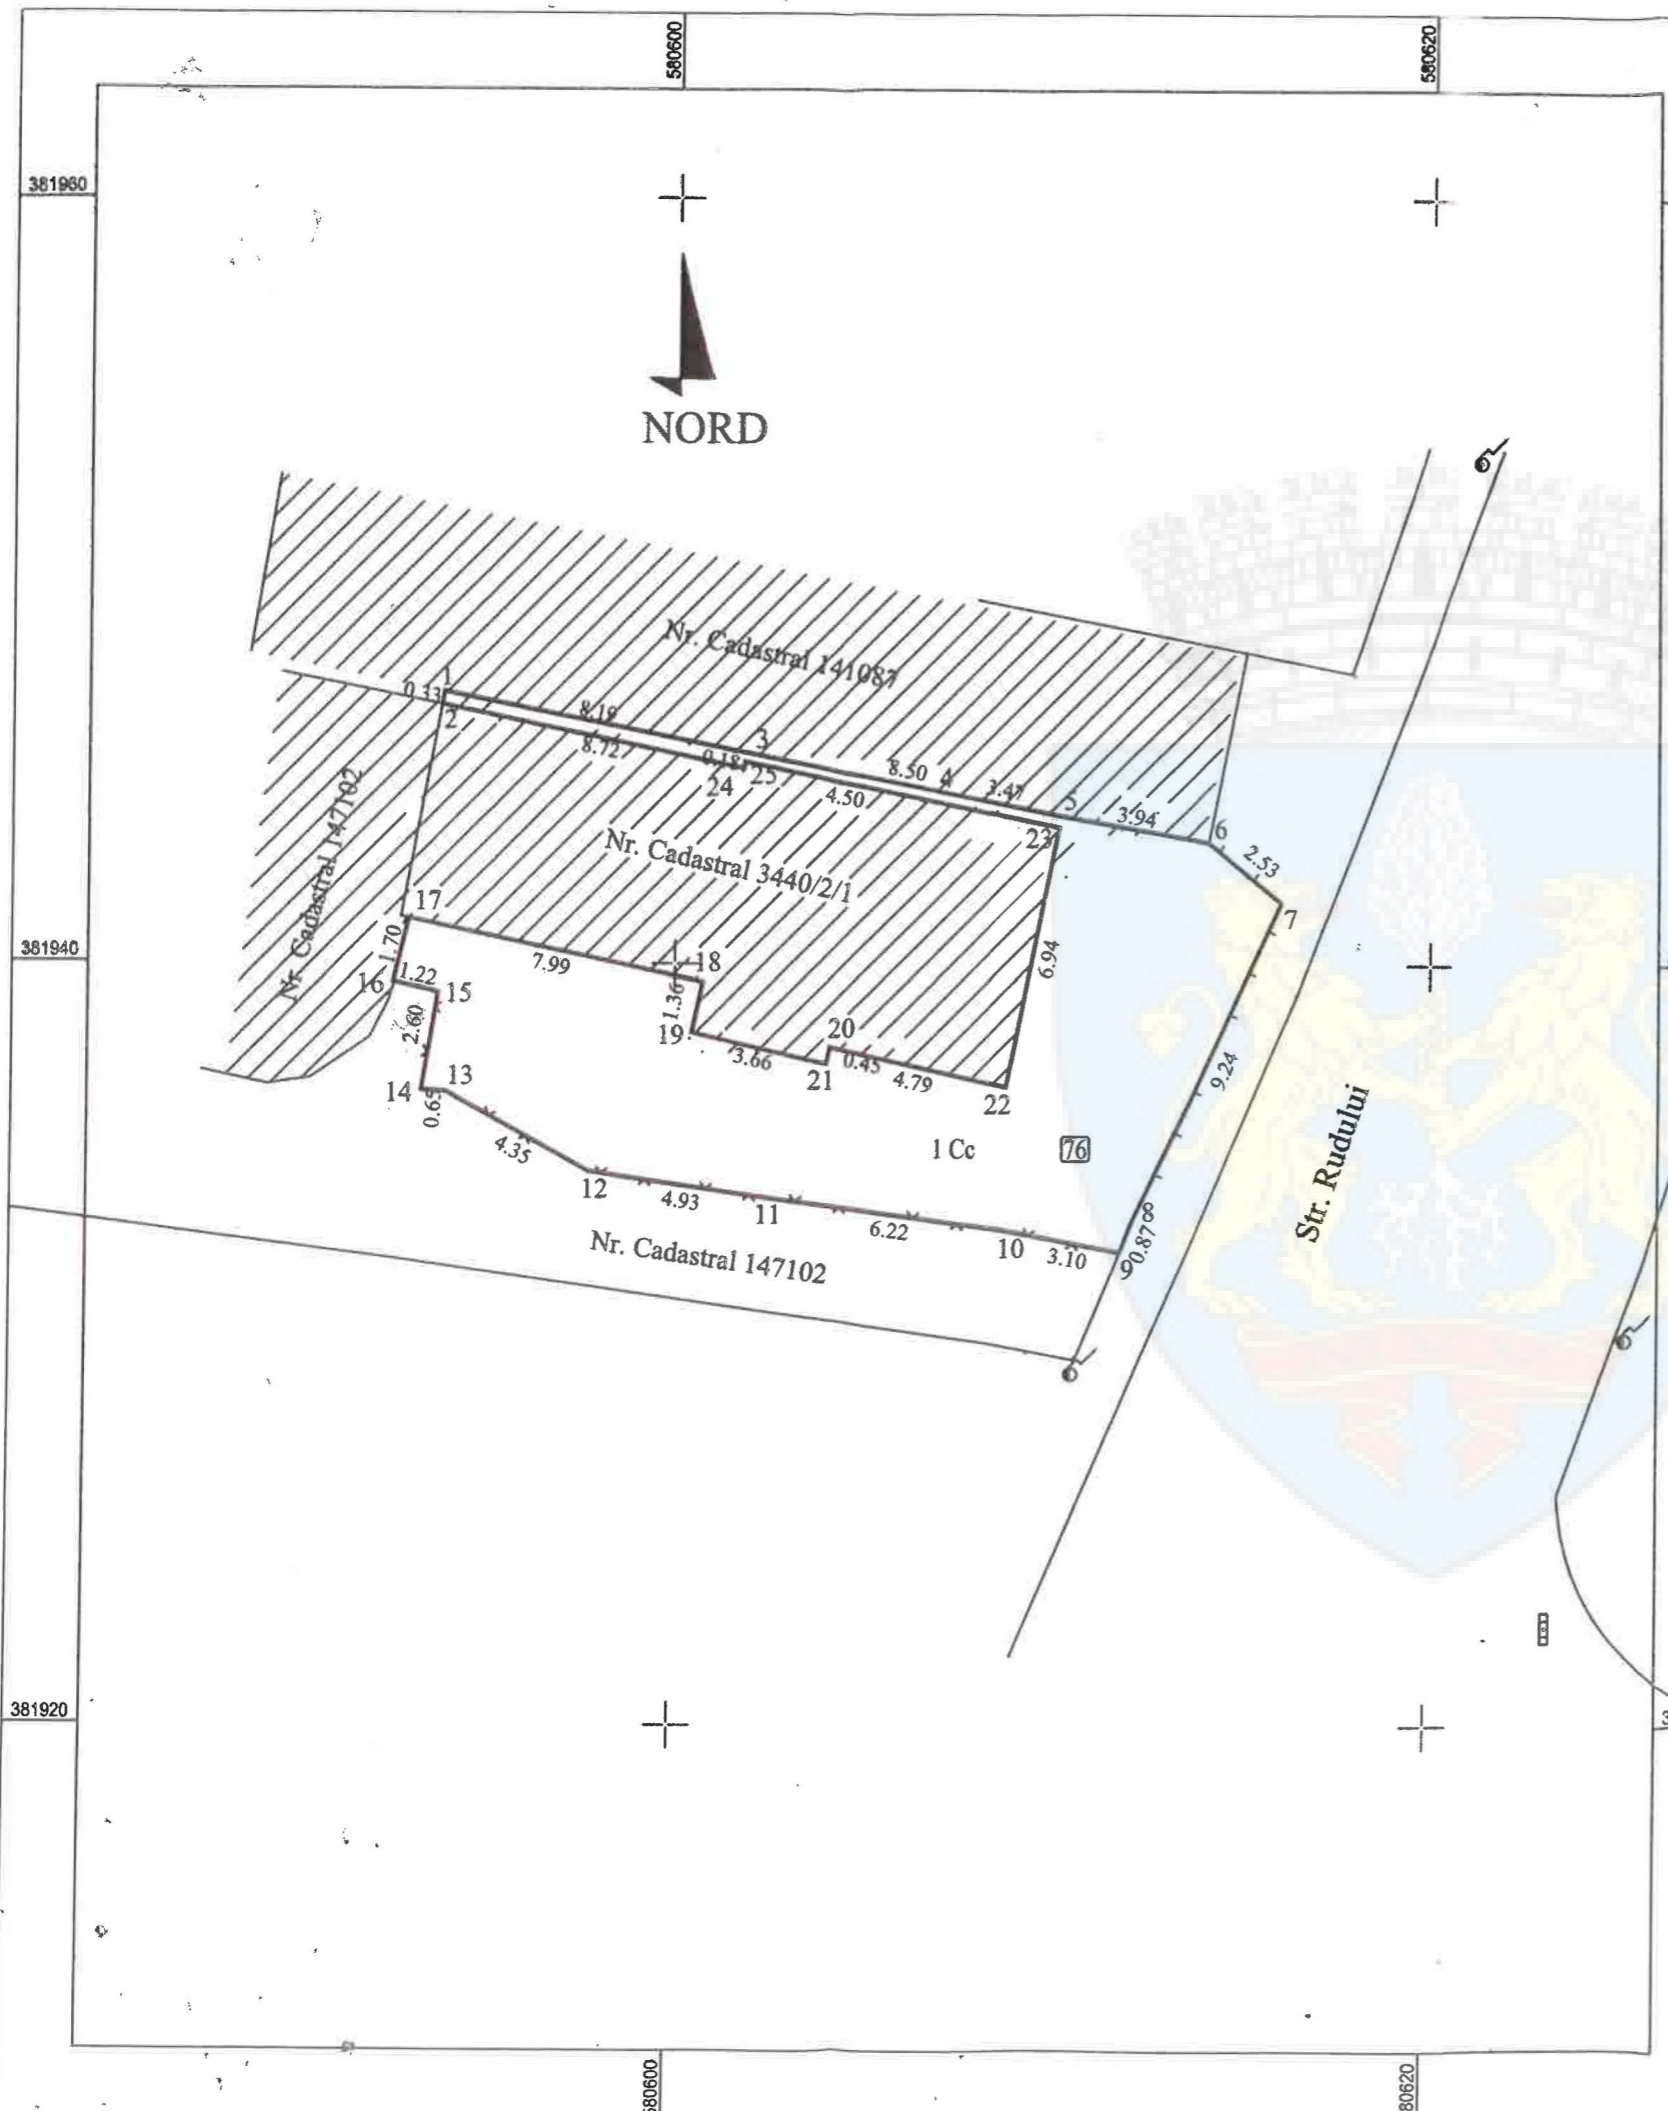

INDICATORI CADASTRALI	
TARLA	479
PARCELA	13
SECTOR	27
LINIE	74
ANEXA	1

Specialist cadastru/tehnician proiectant
din cadrul Serviciului Aplicarea Legilor
Proprietate Imobiliară
Municipiul PLOIEȘTI
Nume, prenume/Semnatura
Vălcovianu
Chris Todor
P-ȚA EROILOR, Nr. 1 A

A. Date referitoare la teren			
Nr. parcela	Categoria de folosinta	Suprafata (mp)	Mentii
1	Cc	129	Teren intravilan împrejmuit prin gard de lemn la est, gard de lemn si calcan la nord, gard de plasa la sud si calcan la vest.
Total		129	

B. Date referitoare la constructii			
Cod constr.	Destinatia	Suprafata construita la sol (mp)	Mentii
Total			

Suprafata totala masurata a imobilului = 129 mp
Suprafata din acte = 129 mp

Executant:
BUCUR ADRIANA
Seria: RO-PH-F Nr. 0064/09.12.2020
CATEGORIA B
Tel: 0722900046
email: adisicaru@yahoo.com
Confirm executarea masuratorilor la teren, corectitudinea întocmirii documentatiei cadastrale si corespondenta acestora cu realitatea din teren
Semnat

Inspector
Confirm introducerea imobilului in baza de date integrata si atribuirea numarului cadastral
Semnat

BUCUR ADRIANA
Semnat digital de
BUCUR ADRIANA
Motiv: RO-PH-F NR.
0064/09.12.2020
Data: 2024.02.12
13:12:49 +02'00'

Amia Nr. 2
CA HCL Nr. 397/2024




Plan de amplasament si delimitare al imobilului
Scara 1: 200
INTRAVILAN

Nr. cadastral	Suprafata masurata	Adresa imobilului
3440/2/1	106 mp	Mun. Ploiesti, Str. Rudului Nr.76, T47, Cc13, Jud. Prahova
Cartea Funciara nr.	UAT	Ploiesti

INDICATORI CADASTRALI	
TARLA	479
PARCELA	13
SECTOR	21
LINIE	74
ANEXA	1

Specialist cadastru/tehnician proiectant
din cadrul Serviciului Aplicarea Legilor
Proprietar
Municipiul PLOIESTI
Num. prenume/Semnatura
Vălcovschi
Chitodis
P-ȚA EROILOR, Nr. 1A

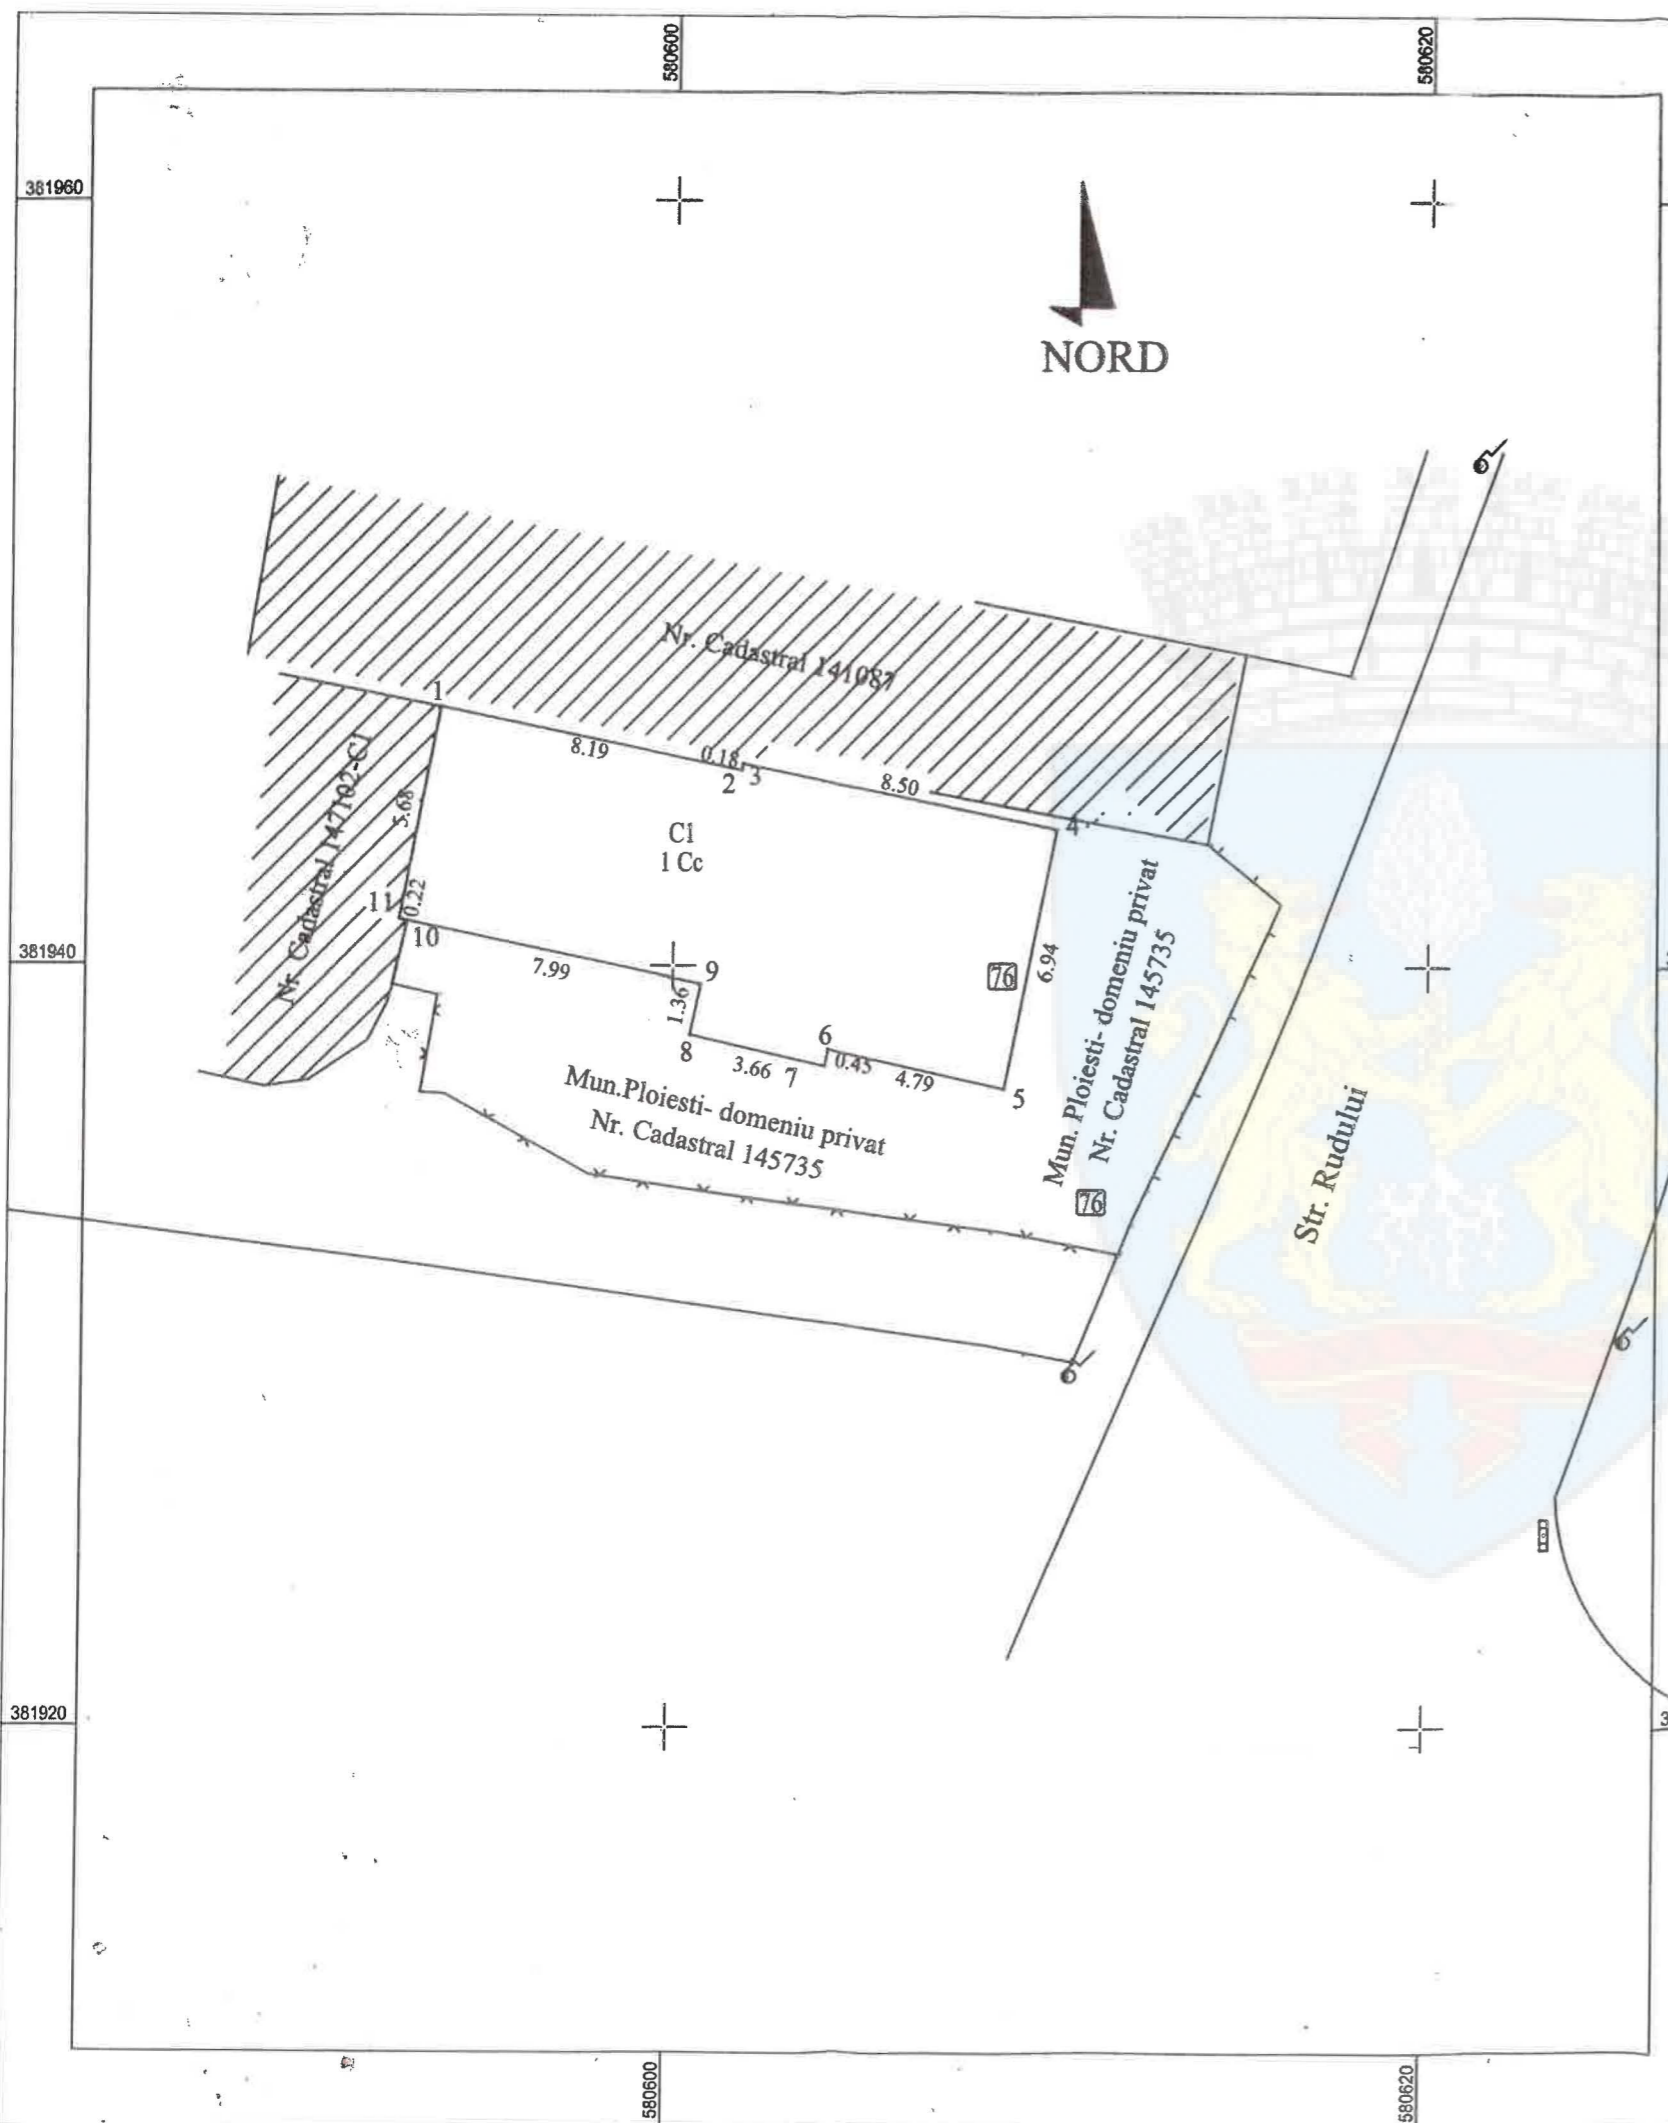

A. Date referitoare la teren			
Nr. parcela	Categoria de folosinta	Suprafata (mp)	Mentuni
1	Cc	106	Teren intravilan aflat sub constructia C1
2			
Total		106	

B. Date referitoare la constructii			
Cod constr.	Destinatia	Suprafata construita la sol (mp)	Mentuni
C1	Locuinta	106.39	C1- Locuinta P+1.
Total		106.39	

Suprafata totala masurata a imobilului = 106 mp
Suprafata din acte = 106.83 mp

Executant:
BUCUR ADRIANA
Seria: RO-PH-F Nr. 0064/09.12.2020
CATEGORIA B
Tel: 0722900046
email: adisicaru@yahoo.com
Confirm executarea masuratorilor la teren, corectitudinea intocmirii documentatiei cadastrale si corespondenta acesteia cu realitatea din teren
Semnatura

Semnat digital de
BUCUR ADRIANA
Motiv: RO-PH-F NR.
0064/09.12.2020
Data: 2024.02.12
13:23:30 +02'00'

Inspector
Confirm introducerea imobilului in baza de date integrata si atribuirea numarului cadastral
Semnatura