

ROMÂNIA
JUDEȚUL PRAHOVA
CONSILIUL LOCAL AL MUNICIPIULUI PLOIEȘTI

HOTĂRÂREA NR. 398

privind modificarea poziției 1157 din Anexa nr. 1 la Hotărârea Consiliului Local al Municipiului Ploiești nr. 267/29.11.2006 privind includerea unor imobile în Inventarul bunurilor care alcătuiesc domeniul privat al Municipiului Ploiești, referitoare la imobilul situat în str. Săpunari nr. 23

Consiliul Local al municipiului Ploiești:

Văzând Referatul de aprobare nr. 463/20.09.2024 al domnului consilier local Valentin Marcu și Raportul de specialitate comun înregistrat la Direcția Gestiune Patrimoniu – Serviciul Aplicarea Legilor Proprietății și Administrare Fond Locativ, sub nr. 904/17.09.2024 și la Direcția Administrație Publică, Juridic-Contencios, Achiziții Publice, Contracte, sub nr. 1305/20.09.2024, prin care se propune modificarea poziției 1157 (referitoare la imobilul situat în Ploiești, str. Săpunari nr. 23) din Anexa nr.1 la *Hotărârea Consiliului Local al municipiului Ploiești nr.267/2006 privind includerea unor imobile în „Inventarul bunurilor care alcătuiesc domeniul privat al municipiului Ploiești”*;

În conformitate cu Avizul din data de 19.09.2024 al Comisiei de specialitate nr. 2 a Consiliului Local – valorificarea patrimoniului, servicii către populație, comerț, turism, agricultură, promovare operațiuni comerciale;

Luând în considerare faptul că imobilul situat în Ploiești str. Săpunari nr. 23, care face obiectul prezentei hotărâri se află în domeniul privat al municipiului Ploiești potrivit poziției nr. 1157 din Anexa nr. 1 la *Hotărârea Consiliului Local al municipiului Ploiești nr. 267/2006 privind includerea unor imobile în „Inventarul bunurilor care alcătuiesc domeniul privat al municipiului Ploiești”*;

Având în vedere Raportul din data de 10.09.2024 al Comisiei speciale având ca atribuții întocmirea și actualizarea *„Inventarului bunurilor care alcătuiesc domeniul public și privat al municipiului Ploiești”*;

În temeiul prevederilor art. 129, alin. (2), lit. c), alin. (6) lit. b), alin. (7) lit. q), art.139, art. 196, alin. (1), lit. a) și art. 354 din Ordonanța de Urgență a Guvernului nr.57/2019 privind Codul Administrativ, modificată și completată;

HOTĂRĂȘTE:

Art. 1 (1) Se aprobă modificarea poziției 1157 (referitoare la imobilul situat în Ploiești, str. Săpunari nr. 23) din Anexa nr. 1 la *Hotărârea Consiliului Local al municipiului Ploiești nr. 267/29.11.2006 privind includerea unor imobile în „Inventarul bunurilor care alcătuiesc domeniul privat al municipiului Ploiești”* conform Anexei 1 ce face parte integrantă din prezenta hotărâre.

(2) Potrivit planului de amplasament și delimitare imobil, întocmit de TEAMCAD TOP DESIGN S.R.L., avizat pozitiv O.C.P.I. Prahova, fapt atestat de Referatul tehnic de specialitate nr. C 6568/22.08.2023 suprafața terenului curte este de 527 m.p. care constituie anexa 2 ce face parte integrantă din prezenta hotărâre.

Art. 2 Celelalte prevederi ale Hotărârii Consiliului Local al municipiului Ploiești nr. 267/2006 rămân neschimbate.

Art. 3 Direcția Gestiune Patrimoniu și Direcția Economică vor duce la îndeplinire prevederile prezentei hotărâri.

Art. 4 Direcția Administrație Publică, Juridic – Contencios, Achiziții Publice, Contracte va aduce la cunoștință celor interesați prevederile prezentei hotărâri.

Data în Ploiești astăzi, 26 septembrie 2024

**PREȘEDINTE DE ȘEDINȚĂ,
Radu-Alexandru SIMIONESCU**

**Contrasemnează:
SECRETAR GENERAL,
Mihaela-Lucia CONSTANTIN**





PRIMARIA MUNICIPIULUI PLOIEȘTI
DIRECȚIA GESTIUNE PATRIMONIU
SERVICIUL APLICAREA LEGILOR PROPRIETATII
ȘI ADMINISTRARE FOND LOCATIV

ANEXA LA HCL 398/2021

TABEL

privind modificarea poziției 1157 (referitoare la imobilul situat în Ploiești, str. Sapunari nr.23), din Anexa nr.1 la Hotărârea Consiliului Local al municipiului Ploiești nr.267/29.11.2006 privind includerea unor imobile în „Inventarul bunurilor care alcătuiesc domeniul privat al municipiului Ploiești”

Nr. poziție	ADRESA IMOBIL	NUME ȘI PRENUME CHIRIAȘ	DESTINAȚIA SPAȚIULUI	Supraf. (m.p.)	Obs.
1157	Str. Sapunari nr.23	Dobre Madalina Giorgiana Ionescu Catalina Maria	Teren curte	527,00 m.p.	Imobilul teren curte aflat în <u>domeniul privat</u> al municipiului Ploiești

Direcția Gestiune Patrimoniu,

**Director Executiv,
Carmen Daniela Bucur**

**Director Executiv Adjunct,
Amedeo Florin Tăbîrcă**

**Șef Serviciu,
Oana Laura Constantin**

Întocmit: Felicia Balicioiu

Anexa 2 LA
HCL Nr. 398/2021


ANEXA NR. 1.35 la regulament

PLAN DE AMPLASAMENT SI DELIMITARE A IMOBILULUI
SCARA 1 : 200

Număr cadastral	Suprafață măsurată	Adresa imobilului
	527	localitatea Ploiești, str. Săpunari nr.23

Număr carte funciară	Unitatea Administrativ Teritorială (UAT)
	Municipiul Ploiești - Județul Prahova

IDENTIFICATORI CADASTRALI		Specialist cadastru/tehnician proiectant din cadrul Serviciului Aplicativ al Serviciului Public de Proprietăți Imob. Locuim. Centrul Vârceoroveanu Christodor
TARLA	274	MUNICIPIUL PLOIESTI P-TAEROILOR, Nr. 1A
PARCELĂ	8	
SECTOR	21	
LINIE	74	
ANEXĂ	1	

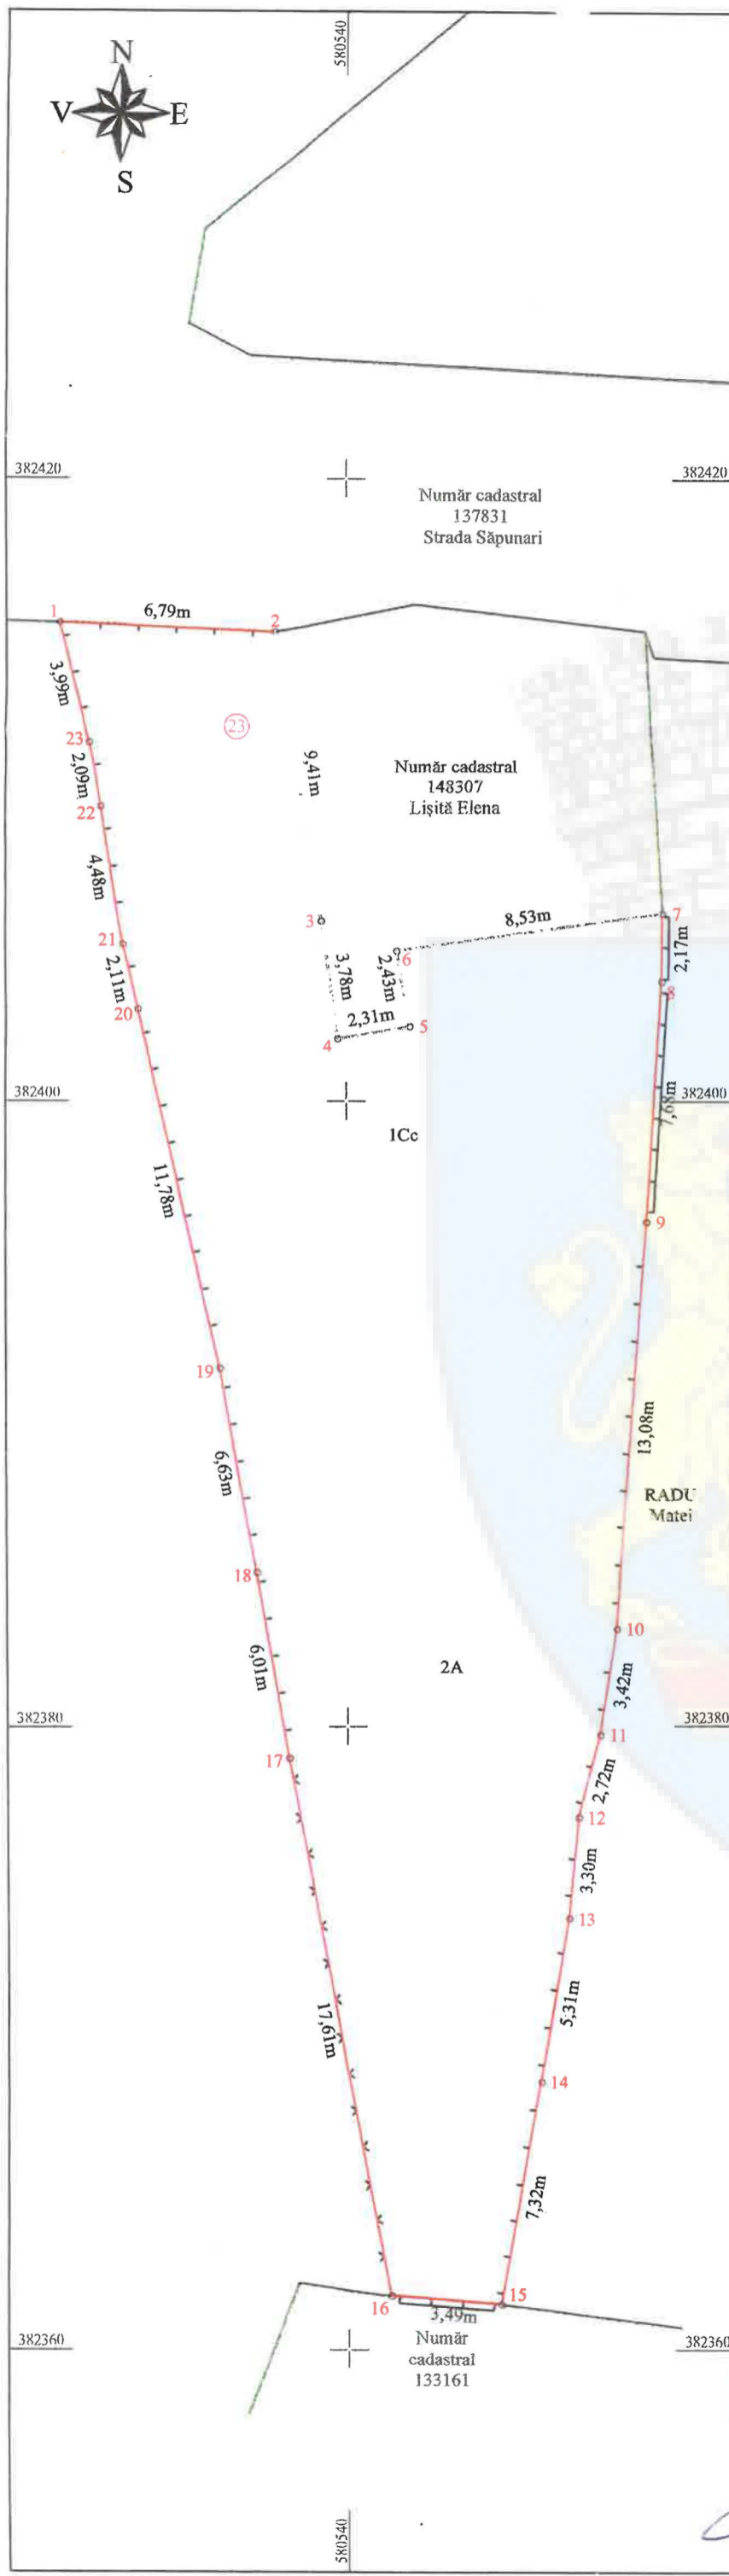

Nr. Pct.	Coordonate pct.de contur		Lungimi laturi D(i, i+1)
	X [m]	Y [m]	
1	382415.343	580530.945	6.788
2	382415.039	580537.726	9.413
3	382405.740	580539.186	3.780
4	382402.000	580539.731	2.320
5	382402.382	580542.009	2.431
6	382404.779	580541.606	8.530
7	382405.967	580550.053	2.157
8	382403.800	580550.031	7.683
9	382396.133	580549.541	13.080
10	382383.090	580548.554	3.420
11	382379.714	580548.010	2.718
12	382377.089	580547.306	3.297
13	382373.808	580546.985	5.307
14	382368.579	580546.078	7.316
15	382361.371	580544.825	3.492
16	382361.662	580541.345	17.614
17	382378.978	580538.116	6.011
18	382384.910	580537.144	6.628
19	382391.438	580535.997	11.777
20	382402.931	580533.428	2.107
21	382404.987	580532.966	4.479
22	382409.404	580532.224	2.091
23	382411.471	580531.908	3.990

Suprafață teren=527mp

A.Date referitoare la teren

Nr. parcelă	Destinație (intravilan/extravilan)	Categoria de folosință	Suprafața din măsurători(mp)	Mențiuni
1	intravilan	Cc	232	Terenul este împrejmuit cu gard de lemn, plasă, beton si perete construcție
2	intravilan	A	295	
Total			527	

B.Date referitoare la construcții

Cod construcție	Destinația	Suprafața măsurată la sol (mp)	Mențiuni
Total			

Suprafața totală măsurată a imobilului = 527 mp

TeamCad TEAMCAD TOP DESIGN SRL
Autorizația RO-B-J Nr. 2124, Clasa III
Ploiești, str. Tudor Vladimirescu nr.106
Tel: 0720460762 / 0729127042

Confirm executarea măsurătorilor la teren,
corectitudinea întocmirii documentației cadastrale
și corespondența acesteia cu realitatea din teren.

Inginer geodez: Florin-Adrian PÎRVAN
AUTORIZAȚIA :Seria RO-B-F Nr.1885/2016

CERTIFICAT DE AUTORIZARE
SERIA RO-B-F Nr. 2124
TEAMCAD TOP DESIGN SRL
CLASA III
Data: 02.05.2022

CERTIFICAT DE AUTORIZARE
SERIA RO-B-F Nr. 1885
Florin-Adrian PÎRVAN
CATEGORIA D

