

ROMÂNIA
JUDEȚUL PRAHOVA
CONSILIUL LOCAL AL MUNICIPIULUI PLOIEȘTI

HOTĂRÂREA NR. 399

privind modificarea poziției 986 (referitoare la imobilul situat în Ploiești, str. Mihai Bravu, nr. 55), din Anexa nr. 1 la *Hotărârea Consiliului Local al municipiului Ploiești nr. 267/29.11.2006 privind includerea unor imobile în „Inventarul bunurilor care alcătuiesc domeniul privat al municipiului Ploiești”* modificată prin Hotărârea nr.14/31.01.2023

Consiliul Local al municipiului Ploiești:

Văzând Referatul de aprobare nr. 465/20.09.2024 al domnului consilier local Valentin Marcu și Raportul de specialitate comun înregistrat la Direcția Gestiune Patrimoniu - Serviciul Aplicarea Legilor Proprietății și Administrare Fond Locativ sub nr.908/18.09.2024 și la Direcția Administrație Publică, Juridic-Contencios, Achiziții Publice, Contracte sub nr. 1302/20.09.2024 prin care se propune modificarea poziției 986 (referitoare la imobilul situat în Ploiești, str. Mihai Bravu, nr. 55) din Anexa nr.1 la *Hotărârea Consiliului Local al municipiului Ploiești nr. 267/2006 privind includerea unor imobile în „Inventarul bunurilor care alcătuiesc domeniul privat al municipiului Ploiești”* modificată prin Hotărârea nr.14/31.01.2023;

În conformitate cu Avizul din data de 19.09.2024 al Comisiei de specialitate nr. 2 a Consiliului Local – valorificarea patrimoniului, servicii către populație, comerț, turism, agricultură, promovare operațiuni comerciale;

Luând în considerare faptul că imobilul situat în Ploiești str. Mihai Bravu, nr. 55, care face obiectul prezentei hotărâri se află în domeniul privat al municipiului Ploiești potrivit poziției nr. 986 din Anexa nr. 1 la *Hotărârea Consiliului Local al municipiului Ploiești nr.267/2006 privind includerea unor imobile în „Inventarul bunurilor care alcătuiesc domeniul privat al municipiului Ploiești”* modificată prin Hotărârea nr. 14/31.01.2023;

Având în vedere Raportul din data de 10.09.2024 al Comisiei speciale având ca atribuții întocmirea și actualizarea „*Inventarului bunurilor care alcătuiesc domeniul public și privat al municipiului Ploiești*”;

În temeiul prevederilor art. 129, alin. (2), lit. c), alin. (6) lit. b), alin. (7) lit. q), art.139, art. 196, alin. (1), lit. a) și art. 354 din Ordonanța de Urgență a Guvernului nr.57/2019 privind Codul administrativ, modificată și completată;

HOTĂRĂȘTE:

Art. 1 (1) Se aprobă modificarea poziției 986 (referitoare la imobilul situat în Ploiești, str. Mihai Bravu, nr. 55) din Anexa nr. 1 la *Hotărârea Consiliului Local al municipiului Ploiești nr. 267/29.11.2006 privind includerea unor imobile în „Inventarul bunurilor care alcătuiesc domeniul privat al municipiului Ploiești”* modificată prin Hotărârea nr. 14/31.01.2023, conform Anexei nr. 1 ce face parte integrantă din prezenta hotărâre.

(2) Imobilul teren situat în Ploiești str. Mihai Bravu nr. 55, se identifică potrivit planului de amplasament și delimitare întocmit de domnul Vîlsănescu Marius de la S.C.Top Survey Group S.R.L, care constituie Anexa nr. 2 și face parte integrantă din prezenta hotărâre.

Art. 2 Celelalte prevederi ale Hotărârii Consiliului Local al municipiului Ploiești nr.267/2006 rămân neschimbate.

Art. 3 Direcția Gestiune Patrimoniu și Direcția Economică vor duce la îndeplinire prevederile prezentei hotărâri.

Art. 4 Direcția Administrație Publică, Juridic – Contencios, Achiziții Publice, Contracte va aduce la cunoștință celor interesați prevederile prezentei hotărâri.

Data în Ploiești astăzi, 26 septembrie 2024

**PREȘEDINTE DE ȘEDINȚĂ,
Radu-Alexandru SIMIONESCU**

**Contrasemnează:
SECRETAR GENERAL,
Mihaela-Lucia CONSTANTIN**



PRIMARIA MUNICIPIULUI PLOIEȘTI

DIRECȚIA GESTIUNE PATRIMONIU
SERVICIUL APLICAREA LEGILOR
PROPRIETĂȚII ȘI ADMINISTRARE
FOND LOCATIV

ANEXA NR.1 LA HCL



TABEL

privind modificarea poziției 986 (referitoare la imobilul situat în Ploiești, str. Mihai Bravu, nr. 55), din Anexa nr.1 la Hotărârea Consiliului Local al municipiului Ploiești nr.267/29.11.2006 privind includerea unor imobile în „Inventarul bunurilor care alcătuiesc domeniul privat al municipiului Ploiești” modificata prin Hotărârea nr.14/31.01.2023

Nr. poziție	ADRESA IMOBIL	NUME ȘI PRENUME CHIRIAȘ	DESTINAȚIA SPAȚIULUI	Supraf. (m.p.)	Obs.
986	Str. Mihai Bravu, nr. 55	Grosu Floarea	Teren curte	184,75 m.p., indiviz din 738 m.p.	Imobil teren curte aflat în <u>domeniul privat</u> al Municipiului Ploiești
		Serban Ana	Teren curte	264,48 m.p., indiviz din 738 m.p.	Imobil teren curte aflat în <u>domeniul privat</u> al Municipiului Ploiești
		Luca Laura Mihaela	Teren curte	288,77 m.p., indiviz din 738 m.p.	Imobil teren curte aflat în <u>domeniul privat</u> al Municipiului Ploiești

Direcția Gestiune Patrimoniu,

Director Executiv
Carmen Daniela BUCUR

Director Executiv Adjunct,
Amedeo Florin TĂBÎRCĂ

Șef Serviu
Oana Laura CON



Întocmit: Ionescu A.

PLAN DE AMPLASAMENT SI DELIMITARE A IMOBILULUI

Scara 1:500

Nr. cadastral	Suprafata masurata	Adresa imobilului
	738 mp	Mun. Ploiesti, str. Mihai Bravu, nr. 55 - intr.
		Jud. Prahova

Cartea Funciara	UAT	PLOIESTI
-----------------	-----	----------

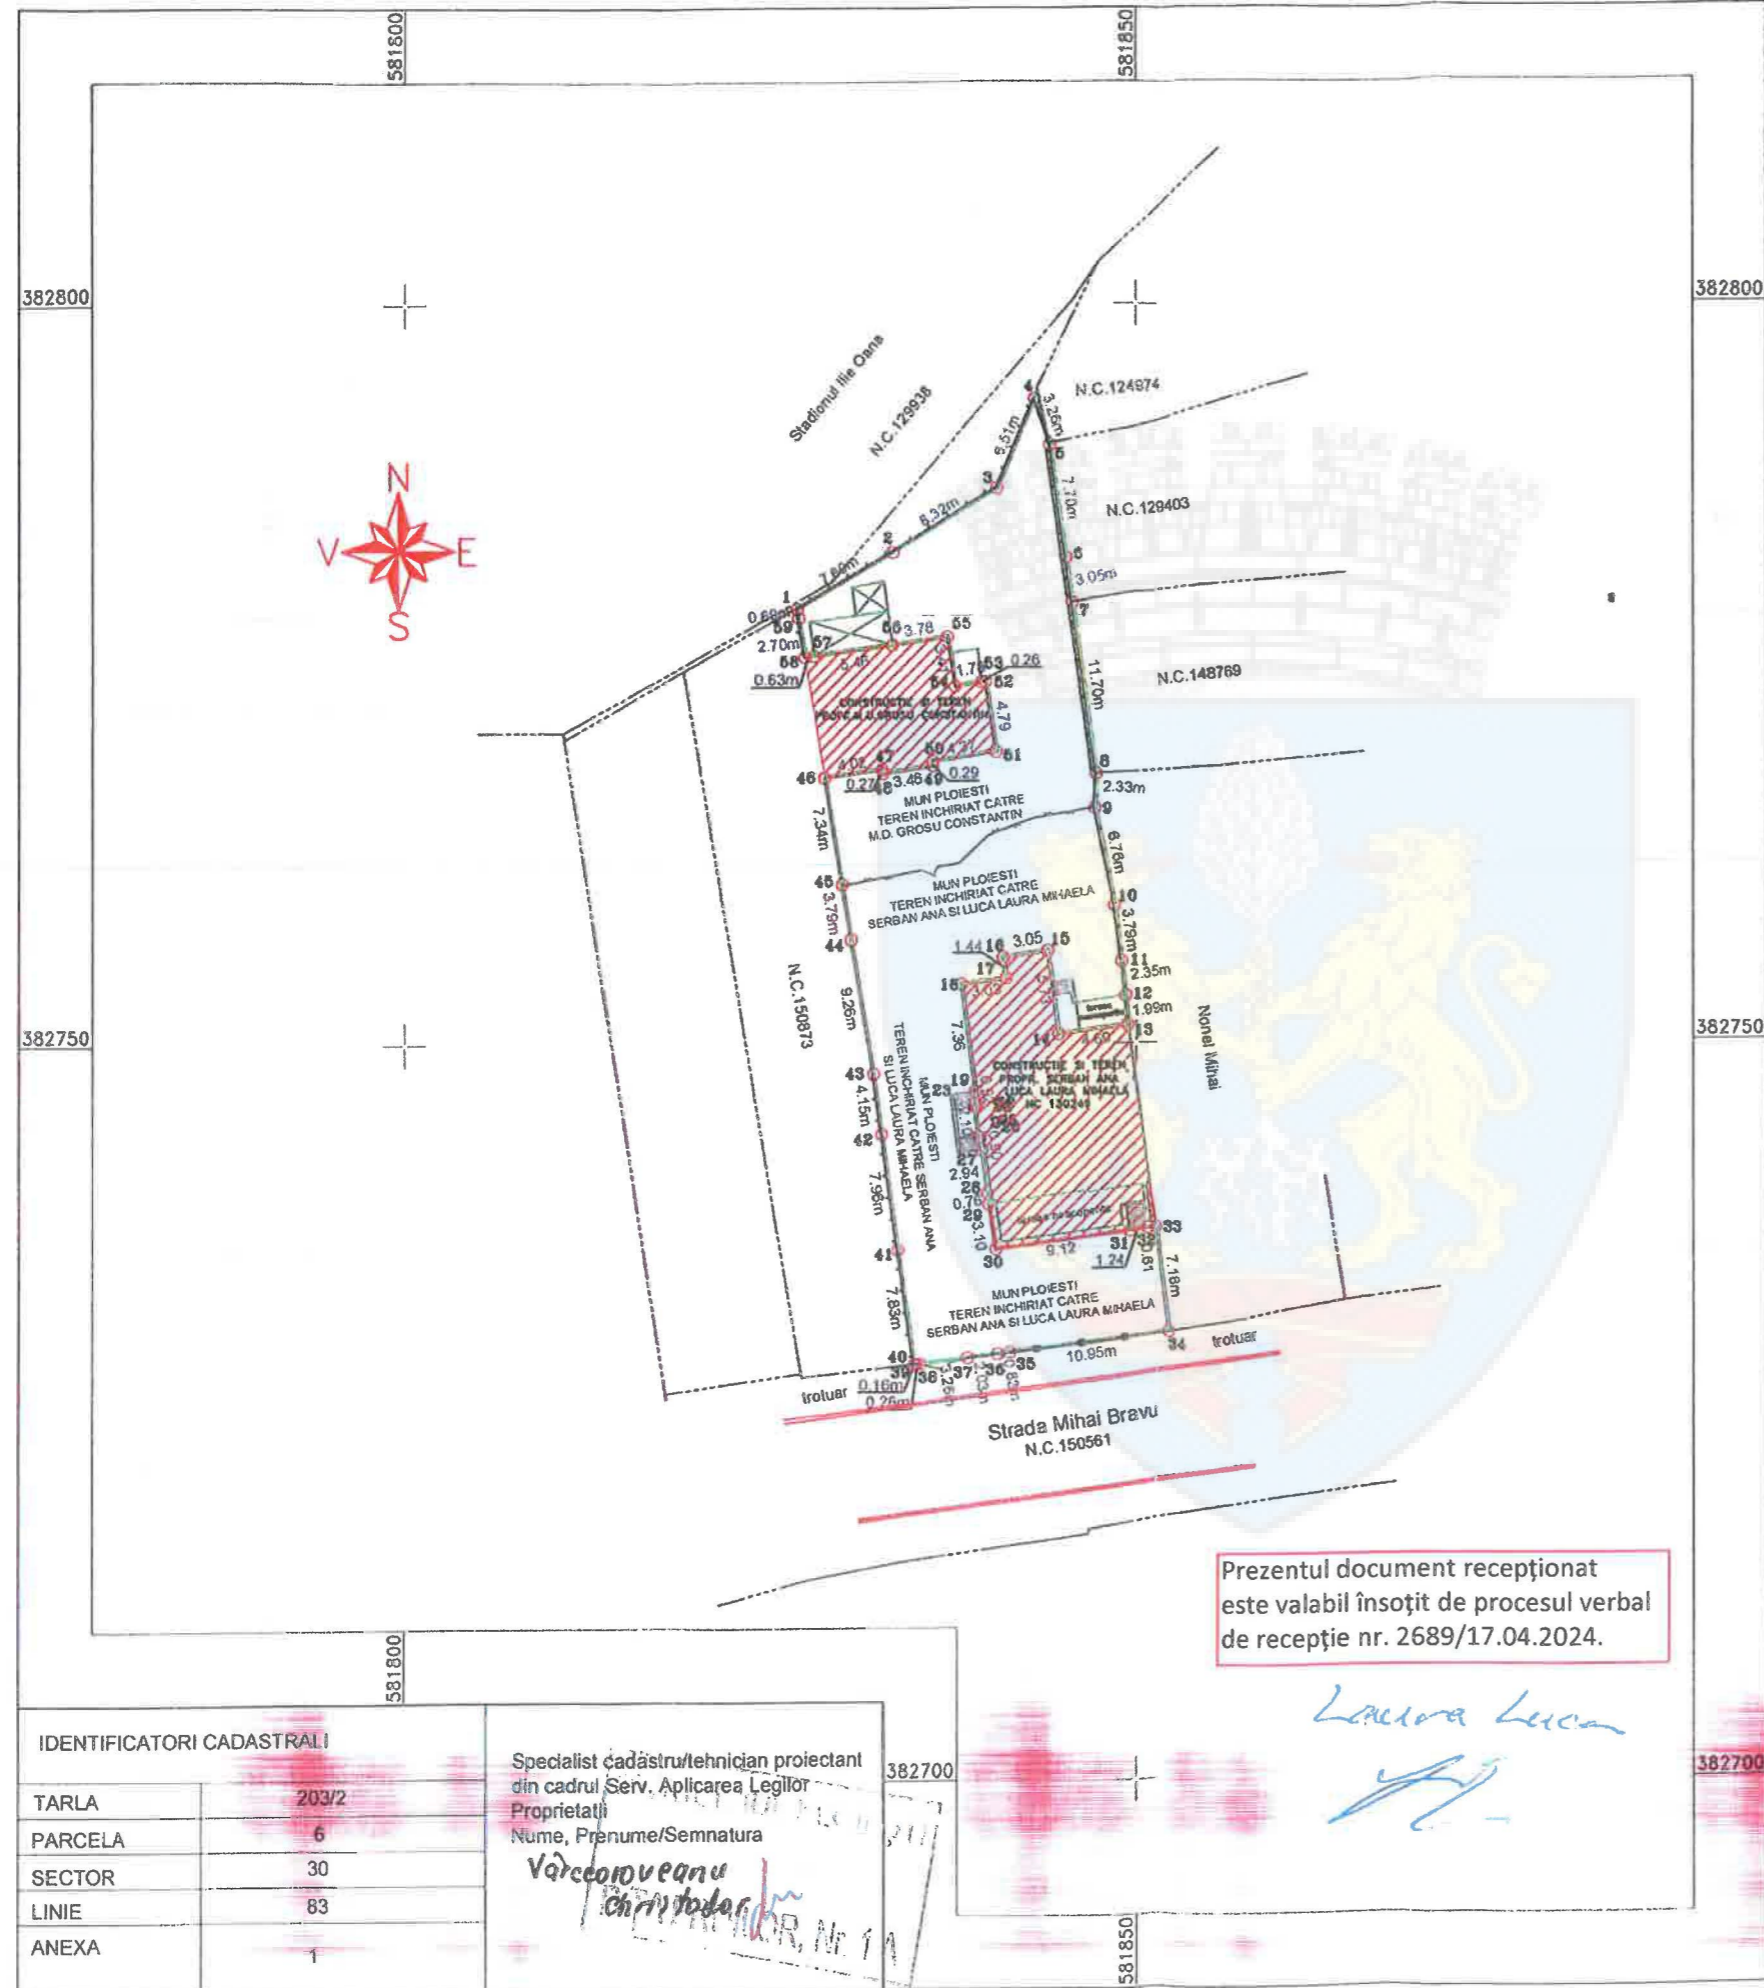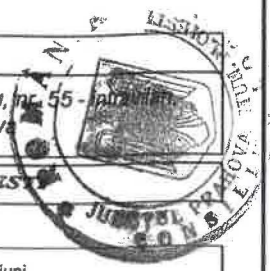

A. Date referitoare la teren

Nr. parcela	Categoria de folosinta	Suprafata [mp]	Mentiuni
1	Cc	738	Teren intravilan imprejmuit astfel: - Nord: Puncte 1-2-3-4 (gard din lemn); - Est: Puncte 4-5 (gard din lemn), Puncte 5-6-7-8 (gard din beton), Puncte 8-9-10-11 (gard din lemn), Puncte 11-12-.....33-34 (calcan); - Sud: Puncte: 34-35, 36-37, 38-39-40 (gard din gler), Punctele 35-36, 37-38 (poarta); - Vest: Puncte: 40-41-42-43 (gard din lemn), Puncte: 43-44-.....57-58 (calcan), Puncte: 58-59-1 (gard din lemn);
Total		738	

B. Date referitoare la constructii

Cod constr.	Destinatia	Suprafata construita la sol [mp]	Mentiuni
Total			

Suprafata totala masurata a imobilului = 738 mp
Suprafata din act = 753 mp

Executant:
S.C. TOP SURVEY GROUP S.R.L.
AUTORIZATIE CLASA I
Seria RO-B-E Nr. 1948
AUTORIZARE
Seria RO-B-J Nr. 1948
S.C. TOP SURVEY GROUP S.R.L.

Confirm executarea masuratorilor la teren, corectitudinea intrucmirii documentului cadastral si corespondenta acestuia cu realitatea din teren

Data: Aprilie 2023

Inspector

Confirm introducerea imobilului in baza de date integrata si atribuirea numarului cadastral

Semnatura si parafa
Marius Vilsanescu

Semnat digital de
Marius Vilsanescu
Data: 2024.04.17
13:23:47 +03'00'

Prezentul document receptionat este valabil insozit de procesul verbal de receptie nr. 2689/17.04.2024.

Laura Luca

IDENTIFICATORI CADASTRALI	
TARLA	203/2
PARCELA	6
SECTOR	30
LINIE	83
ANEXA	1

Specialist cadastru/tehnician proiectant din cadrul Serv. Aplicarea Legilor Proprietatii
Nume, Prenume/Semnatura
Vălcovescu
Christofor