

ROMÂNIA
JUDEȚUL PRAHOVA
CONSILIUL LOCAL AL MUNICIPIULUI PLOIEȘTI

HOTĂRÂREA NR. 409

privind înscrierea în domeniul privat al municipiului Ploiești a imobilului teren situat în Ploiești, str. Ciprian Porumbescu, nr. 4, adiacent apartamentului nr. 64, din bl. 15, sc. D, parter

Consiliul Local al municipiului Ploiești:

Văzând Referatul de aprobare nr. 478/20.09.2024 al domnului consilier local Valentin Marcu și Raportul de specialitate comun înregistrat sub nr. 305/19.09.2024 la Direcția Gestiune Patrimoniu și sub nr. 1293/20.09.2024 la Direcția Administrație Publică, Juridic–Contencios, Achiziții Publice, Contracte referitor la înscrierea în domeniul privat al municipiului Ploiești a imobilului - teren situat în Ploiești, str. Ciprian Porumbescu, nr. 4, adiacent apartamentului nr. 64, din bl. 15, sc. D, parter;

Având în vedere Avizul Comisiei de specialitate nr. 2 a Consiliului Local al Municipiului Ploiești – valorificarea patrimoniului, servicii către populație, comerț, turism, agricultură, promovare operațiuni comerciale încheiat în data de 19.09.2024;

În temeiul prevederilor art. 6 din Legea nr. 213 din 17 noiembrie 1998 privind bunurile proprietate publică, cu modificările și completările ulterioare;

În conformitate cu prevederile art. 553, art. 859, alin. 2 și ale art. 1138 din Legea nr. 287/2009, privind Codul civil, republicată, cu modificările și completările ulterioare;

În temeiul prevederilor articolului 36 alin.1 și 2 din Legea nr.18/1991 privind fondul funciar, republicată, cu modificările și completările ulterioare;

În conformitate cu prevederile Hotărârii nr. 25/14.03.1997 a Consiliului Local al municipiului Ploiești;

Văzând Raportul din data de 10.09.2024 al Comisiei speciale de inventariere desemnată prin Dispoziția nr. 971/11.03.2020 a Primarului municipiului Ploiești, cu modificările și completările ulterioare;

În conformitate cu Ordinul nr. 600/2023 privind aprobarea Regulamentului de recepție și înscriere în evidențele de cadastru și carte funciară, cu modificările și completările ulterioare;

În temeiul prevederilor art. 129 alin. (1) și alin. (2) lit. c), art. 139, art. 196 alin.(1) lit. a) și ale art. 354 din Ordonanța de Urgență a Guvernului nr. 57/2019 privind Codul Administrativ, modificată și completată;

HOTĂRĂȘTE:

Art. 1 Se aprobă înscrierea în domeniul privat al municipiului Ploiești și atestarea apartenenței la domeniul privat al municipiului Ploiești a imobilului teren în suprafață de 2,30 m.p., situat în Ploiești, str. Ciprian Porumbescu, nr. 4, adiacent apartamentului nr. 64, din bl.15, sc D, parter, identificat conform Anexei nr. 1 și Anexei nr. 2 ce fac parte integrantă din prezenta hotărâre.

Art. 2 Direcția Gestiune Patrimoniu va duce la îndeplinire prevederile prezentei hotărâri.

Art. 3 Direcția Administrație Publică, Juridic - Contencios, Achiziții Publice, Contracte va aduce la cunoștință domnului Sandu Antoniu precum și Direcției Gestiune Patrimoniu, prevederile prezentei hotărâri.

Data în Ploiești astăzi, 26 septembrie 2024

**PREȘEDINTE DE ȘEDINȚĂ,
Radu-Alexandru SIMIONESCU**

**Contrasemnează:
SECRETAR GENERAL,
Mihaela-Lucia CONSTANTIN**



Anexa nr.1 la H.C.L. nr. 409/2017



Terenul ce se înscrie în domeniul privat al municipiului Ploiești

Nr.crt.	Adresă imobil	Destinația imobilului	Suprafața (m.p.)
0	1	2	3
	Str. Ciprian Porumbescu, nr. 4, bl. 15	Teren adiacent apartamentului nr. 64 din blocul nr. 15, scara D, parter	Suprafață = 2,30 m.p.

Director Executiv,
Carmen Daniela BUCUR



Director Executiv Adjunct,
Amedeo Florin TĂBÎRCĂ

Șef S.I.E.D.,
Gabriela MÎNDRUȚIU

Întocmit: Consilier S.I.E.B – Alina Mei-Roșu
Consilier S.I.B. - Mădălin NEGOIȚĂ

PLAN DE AMPLASAMENT SI DELIMITARE A IMOBILULUI
Scara 1 :500

Nr. cadastral	Suprafata masurata 2 MP	Adresa Imobilului MUN.PLOIESTI INTRAVILAN, JUD. PRAHOVA
Cartea Funciara nr.		STR. CIPRIAN PORUMBESCU NR. 4, BLOC 15
		UAT PLOIESTI

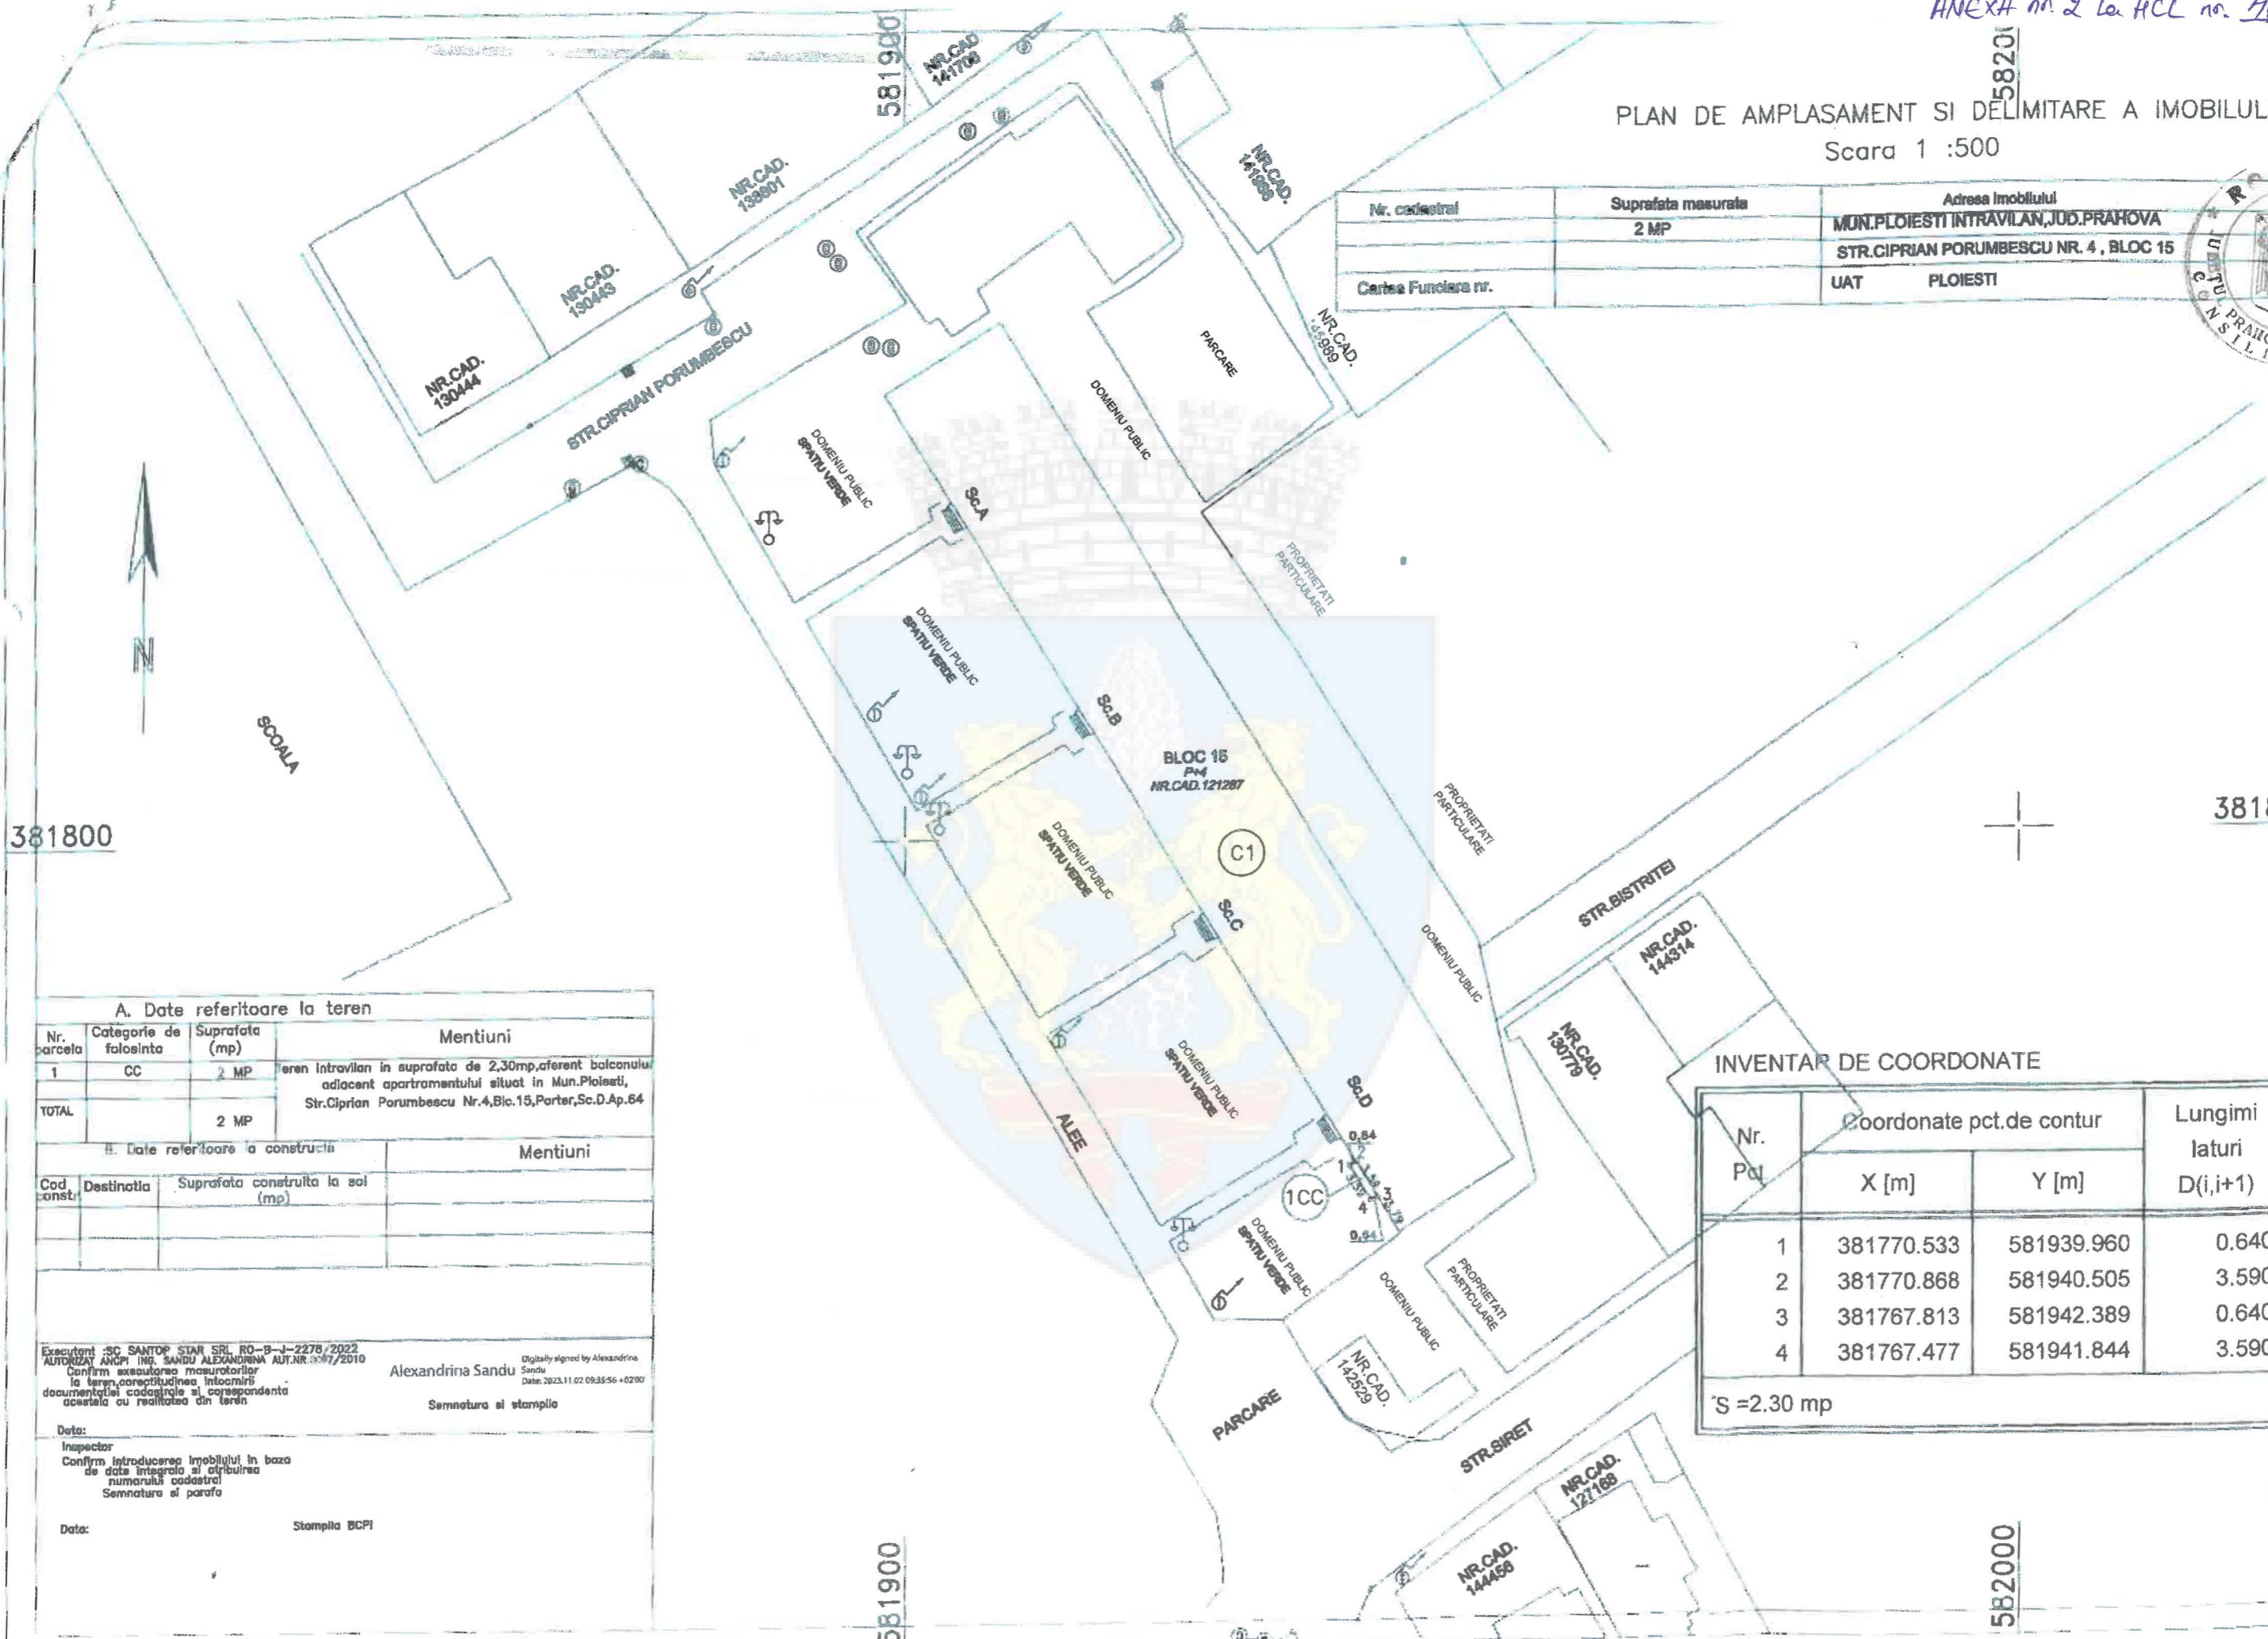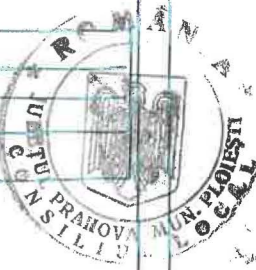

381800

381800

A. Date referitoare la teren

Nr. parcela	Categorie de folosinta	Suprafata (mp)	Mentiiuni
1	CC	2 MP	teren intravilan in suprafata de 2,30mp, aferent balconului adiacent apartamentului situat in Mun. Ploiesti, Str. Ciprian Porumbescu Nr. 4, Bloc. 15, Parter, Sc. D. Ap. 64
TOTAL		2 MP	

B. Date referitoare la constructii

Cod const.	Destinatia	Suprafata construita la sol (mp)	Mentiiuni

Executant: SC SANTOP STAR SRL RO-9-J-2278/2022
 Autorizat ANCP: ING. SANDU ALEXANDRINA AUT. NR. 0267/2010
 Confirma executarea masuratorilor la teren, corectitudinea intocmirii documentatiei cadastrale si corespondenta acesteia cu realitatea din teren
 Semnatura si stampila: Alexandrina Sandu
 Date: 2023.11.02 09:35:56 +0200

Inspector: Confirma introducerea imobilului in baza de date integrata si atribuirea numarului cadastral
 Semnatura si parafa: _____
 Date: _____ Stampila BCPI

INVENTAR DE COORDONATE

Nr. Pct.	Coordonate pct. de contur		Lungimi laturi D(i,j+1)
	X [m]	Y [m]	
1	381770.533	581939.960	0.640
2	381770.868	581940.505	3.590
3	381767.813	581942.389	0.640
4	381767.477	581941.844	3.590

*S = 2.30 mp

581900

582000