

ROMÂNIA
JUDEȚUL PRAHOVA
CONSILIUL LOCAL AL MUNICIPIULUI PLOIEȘTI

HOTĂRÂREA NR. 415

privind înscrierea în domeniul privat al municipiului Ploiești a imobilului teren situat în Ploiești, str. Vornicei, nr. 3, bl. 82, adiacent apartamentului nr. 1 din bl. 82, sc. A, parter

Consiliul Local al municipiului Ploiești :

Văzând Referatul de aprobare nr. 469/20.09.2024 al domnului consilier local Valentin Marcu și Raportul de specialitate comun înregistrat sub nr. 306/19.09.2024 la Direcția Gestiune Patrimoniu și sub nr. 1294/20.09.2024 la Direcția Administrație Publică, Juridic – Contencios, Achiziții Publice, Contracte referitor la înscrierea în domeniul privat al municipiului Ploiești a imobilului teren situat în Ploiești, str. Vornicei, nr. 3, bl. 82, adiacent apartamentului nr. 1 din bl. 82, sc. A, parter;

Având în vedere Avizul Comisiei de specialitate nr. 2 a Consiliului Local al Municipiului Ploiești – valorificarea patrimoniului, servicii către populație, comerț, turism, agricultură, promovare operațiuni comerciale încheiat în data de 19.09.2024;

În temeiul prevederilor art. 6 din Legea nr. 213 din 17 noiembrie 1998 privind bunurile proprietate publică, cu modificările și completările ulterioare;

În conformitate cu prevederile art. 553, art. 859, alin. 2 și ale art. 1138 din Legea nr. 287/2009, privind Codul civil, republicată, cu modificările și completările ulterioare;

În temeiul prevederilor articolului 36, alin. 1 și 2 din Legea nr. 18/1991 privind fondul funciar, republicată, cu modificările și completările ulterioare;

În conformitate cu prevederile Hotărârii nr. 25/14.03.1997 a Consiliului Local al municipiului Ploiești;

Având în vedere Procesul verbal din data de 10.09.2024 al Comisiei speciale având ca atribuții întocmirea și actualizarea „*Inventarului bunurilor care alcătuiesc domeniul public și privat al municipiului Ploiești*” desemnată prin Dispoziția nr.971/11.03.2020 a Primarului municipiului Ploiești, cu modificările și completările ulterioare;

În conformitate cu Ordinul nr. 600/2023 privind aprobarea Regulamentului de recepție și înscriere în evidențele de cadastru și carte funciară, cu modificările și completările ulterioare;

În temeiul prevederilor art. 129 alin. (1) și alin. (2) lit. c), art. 139, art. 196 alin.(1) lit. a) și ale art. 354 din Ordonanța de urgență a Guvernului nr. 57/2019 privind Codul Administrativ, modificată și completată;

HOTĂRĂȘTE:

Art. 1 Se aprobă înscrierea în domeniul privat al municipiului Ploiești și atestarea apartenenței la domeniul privat al municipiului Ploiești a imobilului teren în suprafață de 3,24 m.p. situat în Ploiești, str. Vornicei, nr. 3, bl. 82, adiacent apartamentului nr. 1 din blocul 82, sc. A, parter, identificat conform Anexei nr. 1 și Anexei nr. 2 ce fac parte integrantă din prezenta hotărâre.

Art. 2 Direcția Gestiune Patrimoniu va duce la îndeplinire prevederile prezentei hotărâri.

Art. 3 Direcția Administrație Publică, Juridic - Contencios, Achiziții Publice, Contracte va aduce la cunoștință domnului Brotac Cristian și Direcției Gestiune Patrimoniu prevederile prezentei hotărâri.

Data în Ploiești astăzi, 26 septembrie 2024

**PREȘEDINTE DE ȘEDINȚĂ,
Radu-Alexandru SIMIONESCU**

**Contrasemnează:
SECRETAR GENERAL,
Mihaela-Lucia CONSTANTIN**





Anexa nr.1 la H.C.L. nr. 4151/2024

Terenuri ce se înscriu în domeniul privat al municipiului Ploiești

Nr.crt.	Adresă imobil	Destinația imobilului	Suprafața (m.p.)
1	Ploiești, Str.Vorniceii, nr.3, bloc 82	Teren adiacent apartamentului nr.1 din blocul 82, scara A, parter	Suprafață = 3,24 m.p.


Director Executiv,
Carmen Daniela BUCUR

Director Executiv Adjunct,
Amedeo Florin TĂBÎRCĂ

Șef S.I.E.B,
Gabriela MÎNDRUȚIU

Șef
Elena Sanda GUZU

Întocmit: Consilier S.I.E.B – Dima Elena Dani
Consilier S.A.L.P.A.A.E - Dudu Ion

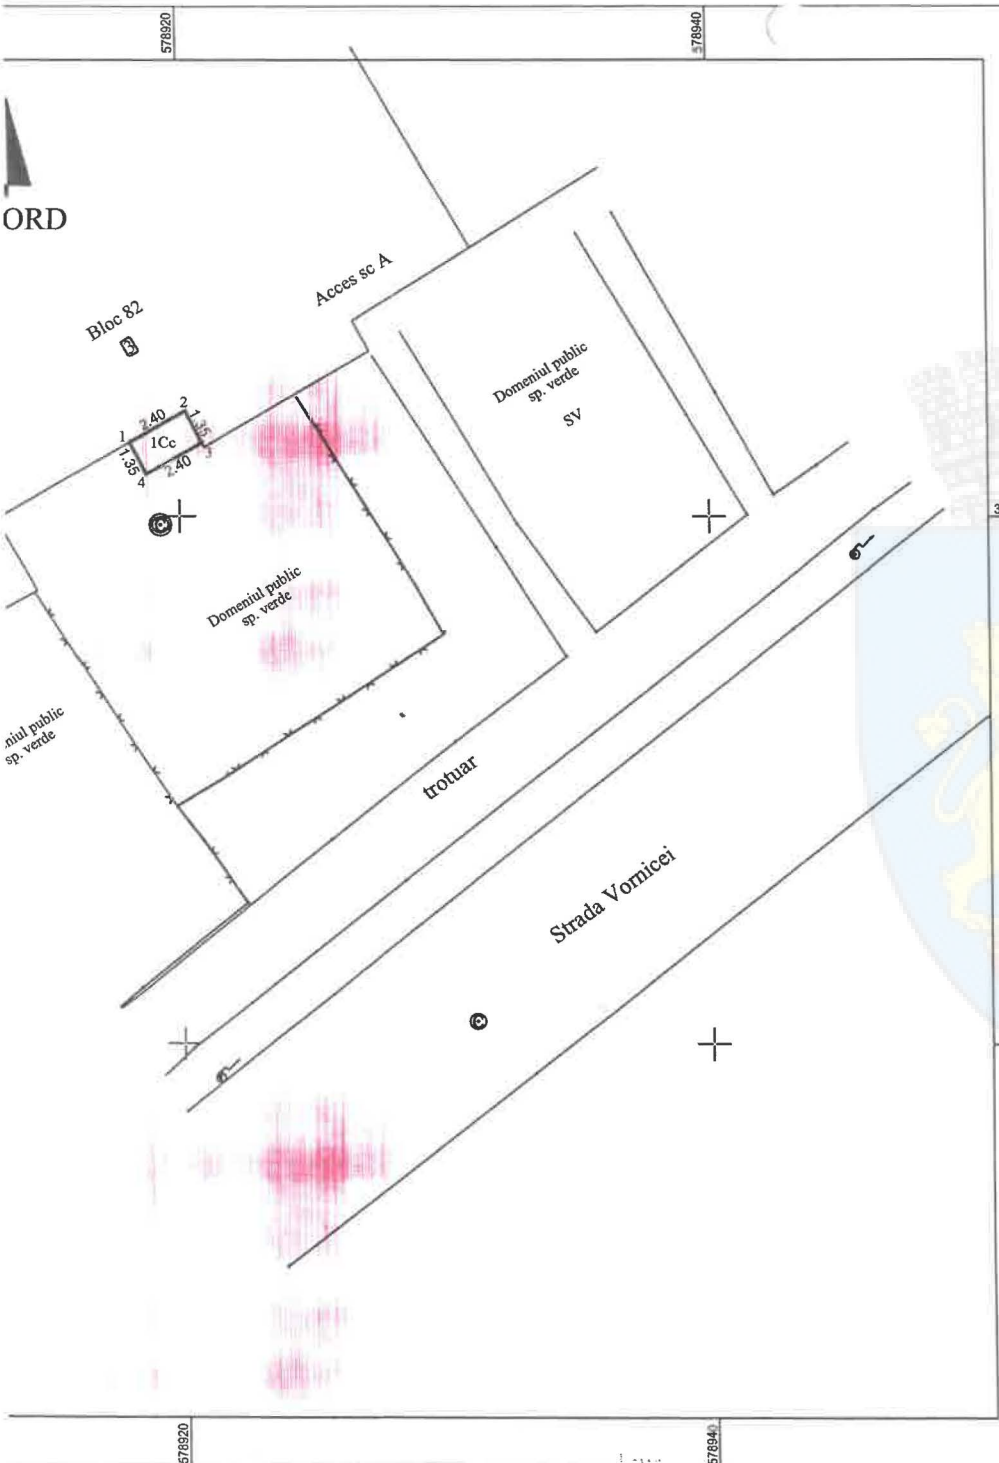

Plan de amplasament si delimitare al imobilului
Scara 1: 200
INTRAVILAN

Nr. cadastral	Suprafata masurata	Adresa imobilului
	3 mp	Mun. Ploiesti, Str.Vornicei Nr. 3, Bl. 82, Jud. Prahova

Cartea Funciara nr. UAT Mun. Ploiesti

Inventar de coordonate imobil

Nr. Pct.	Coordonate pct.de contur X [m]	Y [m]	Lungimi laturi D(i,i+1)
1	381262.790	578918.156	2.40
2	381263.973	578920.241	1.35
3	381262.770	578920.856	2.40
4	381261.585	578918.768	1.35
S=3.24mp			

A. Date referitoare la teren

Nr. parcela	Categoria de folosinta	Suprafata (mp)	Mentii
1	Cc	3	Teren intravilan in suprafata de 3.24 mp, aferent balconului adiacent apartamentului situat in Mun. Ploiesti, Str.Vornicei Nr. 3 Bl. 82, Sc. A, parter, An. 1, Jud. Prahova
Total		3	

B. Date referitoare la constructii

Cod constr.	Destinatia	Suprafata construita la sol (mp)	Mentii
Total			

Suprafata totala masurata a imobilului =3 mp

Executant:
BUCUR ADRIANA
 Seria: RO-PH-F Nr. 0064/09.12.2020
CATEGORIA B
 Tel: 0722900046
 email: adisicaru@yahoo.com
 Confirm executarea masuratorilor la teren, corectitudinea intocmirii documentatiei cadastrale si corespondenta acesteia cu realitatea din teren.
 Semnatura

Digitally signed by BUCUR ADRIANA
 Reason: RO-PH-F Nr. 0064/09.12.2020
 Date: 2024.07.14 17:26:00 +0300

Inspector
 Confirm introducerea imobilului in baza de date integrata si atribuirea numarului cadastral
 Semnatura

ANEXA NR. 2 LA PROIECT 4/15/2024

