

ROMÂNIA
JUDEȚUL PRAHOVA
CONSILIUL LOCAL AL MUNICIPIULUI PLOIEȘTI

HOTĂRÂREA NR. 94

cu privire la modificarea poziției 1128 (referitoare la imobilul situat în Ploiești, str. Roșiori, nr. 10), din Anexa nr. 1 la *Hotărârea Consiliului Local al municipiului Ploiești nr. 267/29.11.2006 privind includerea unor imobile în „Inventarul bunurilor care alcătuiesc domeniul privat al municipiului Ploiești”*

Consiliul Local al municipiului Ploiești:

Văzând Referatul de aprobare nr. 101/19.02.2025 al domnilor consilieri locali Robert-Ionuț Vîscan, Paul Palaș-Alexandru, Mihai Tonsciuc, Daniel Puiu Neagu și Raportul de specialitate comun înregistrat la Direcția Gestiune Patrimoniu, Serviciul Aplicarea Legilor Proprietății și Administrare Fond Locativ sub nr. 90/14.02.2025 și la Direcția Administrație Publică, Juridic-Contencios, Achiziții Publice, Contracte sub nr.95/19.02.2025, prin care se propune modificarea poziției 1128 (referitoare la imobilul teren curte situat în Ploiești, str. Roșiori, nr. 10) din Anexa nr. 1 la *Hotărârea Consiliului Local al municipiului Ploiești nr. 267/2006 privind includerea unor imobile în „Inventarul bunurilor care alcătuiesc domeniul privat al municipiului Ploiești”*;

Ținând cont de Raportul de specialitate nr. 69/19.02.2025 al Direcției Economice;

În conformitate cu Avizul din data de 14.02.2025 al Comisiei nr. 2 – valorificarea patrimoniului, servicii către populație, comerț, turism, agricultură, promovare operațiuni comerciale;

Luând în considerare faptul că imobilul teren curte situat în Ploiești str. Roșiori, nr.10, care face obiectul prezentei hotărâri se află în domeniul privat al municipiului Ploiești potrivit poziției nr. 1128 din Anexa nr. 1 la *Hotărârea Consiliului Local al municipiului Ploiești nr. 267/2006 privind includerea unor imobile în „Inventarul bunurilor care alcătuiesc domeniul privat al municipiului Ploiești”*;

Având în vedere Raportul din data de 28.01.2025 al Comisiei speciale având ca atribuții întocmirea și actualizarea „Inventarului bunurilor care alcătuiesc domeniul public și privat al municipiului Ploiești”;

În temeiul prevederilor art. 129, alin. (2), lit. c), alin. (6) lit. b), alin. (7) lit. q), art.139, art. 196, alin. (1), lit. a) și art. 354 din Ordonanța de urgență a Guvernului nr.57/2019 privind Codul administrativ, modificată și completată;

HOTĂRĂȘTE:

Art. 1 (1) Se aprobă modificarea corespunzătoare a poziției 1128 (referitoare la imobilul teren curte situat în Ploiești, str. Roșiori, nr. 10) din Anexa nr.1 la *Hotărârea Consiliului Local al municipiului Ploiești nr.267/29.11.2006 privind includerea unor imobile în „Inventarul bunurilor care alcătuiesc domeniul privat al municipiului Ploiești”*, conform Anexei nr.1 ce face parte integrantă din prezenta hotărâre.

(2) Imobilul situat în Ploiești, str. Roșiori, nr. 10, se identifică potrivit planului de amplasament și delimitare al imobilului, recepționat de O.C.P.I. Prahova, care constituie Anexa nr. 2, ce face parte integrantă din prezenta hotărâre.

Art. 2 Celelalte prevederi ale Hotărârii Consiliului Local al municipiului Ploiești nr. 267/2006 rămân neschimbate.

Art. 3 Direcția Gestiune Patrimoniu și Direcția Economică vor duce la îndeplinire prevederile prezentei hotărâri.

Art. 4 Direcția Administrație Publică, Juridic – Contencios, Achiziții Publice, Contracte va aduce la cunoștință celor interesați prevederile prezentei hotărâri.

Data în Ploiești astăzi, 25 februarie 2025

**PREȘEDINTE DE ȘEDINȚĂ,
Gheorghe SÎRBU-SIMION**

**Contrasemnează:
SECRETAR GENERAL,
Laurențiu DIȚU**



PRIMARIA MUNICIPIULUI PLOIEȘTI
DIRECȚIA GESTIUNE PATRIMONIU
SERVICIUL APLICAREA LEGILOR PROPRIETATII SI ADMINISTRARE
FOND LOCATIV

ANEXA NR.1 LA HCL



TABEL

privind modificarea poziției 1128 (referitoare la imobilul situat în Ploiești, str. Rosiori, nr. 10, din Anexa nr.1 la Hotărârea Consiliului Local al municipiului Ploiești nr.267/29.11.2006 privind includerea unor imobile în „Inventarul bunurilor care alcătuiesc domeniul privat al municipiului Ploiești”

Nr. poziție	ADRESA IMOBIL	NUME ȘI PRENUME CHIRIAȘ	DESTINAȚIA SPAȚIULUI	Supraf. (m.p.)	Obs.
1128	Str. Rosiori, nr. 10	Craciun Victoria si Dobrescu Mihaela Nicoleta	Teren curte	154.65 mp. cota indiviza din suprafata de 441 mp.	Imobil aflat in <u>domeniul privat</u> a municipiului Ploiesti
		Ivanovici Grigore si Ivanovici Iolanda Daniela	Teren curte	147.82 mp. cota indiviza din suprafata de 441 mp.	
		Vasilescu Marghioala	Teren curte	92.00 mp. cota indiviza din suprafata de 441 mp.	
		Vasilescu Andrea si Vasilescu Anca Daniela	Teren curte	46.54 mp. cota indiviza din suprafata de 441 mp.	

Direcția Gestiune Patrimoniu,

Director Executiv,
Carmen Daniela BUCUR

Director Executiv Adjunct
Amedeo Florin TĂBÎRCĂ


Sef Serviciu,
Oana Laura Constantin



Plan de amplasament si delimitare a imobilului

Scara 1:200

Nr. cadastral	Suprafata masurata a imobilului (mp)	Adresa imobilului
	441	strada ROSIORI nr.10 Ploiesti-intravilan
Carte Funciara nr.	Unitatea Administrativ Teritoriala (UAT) MUNICIPIUL PLOIESTI	

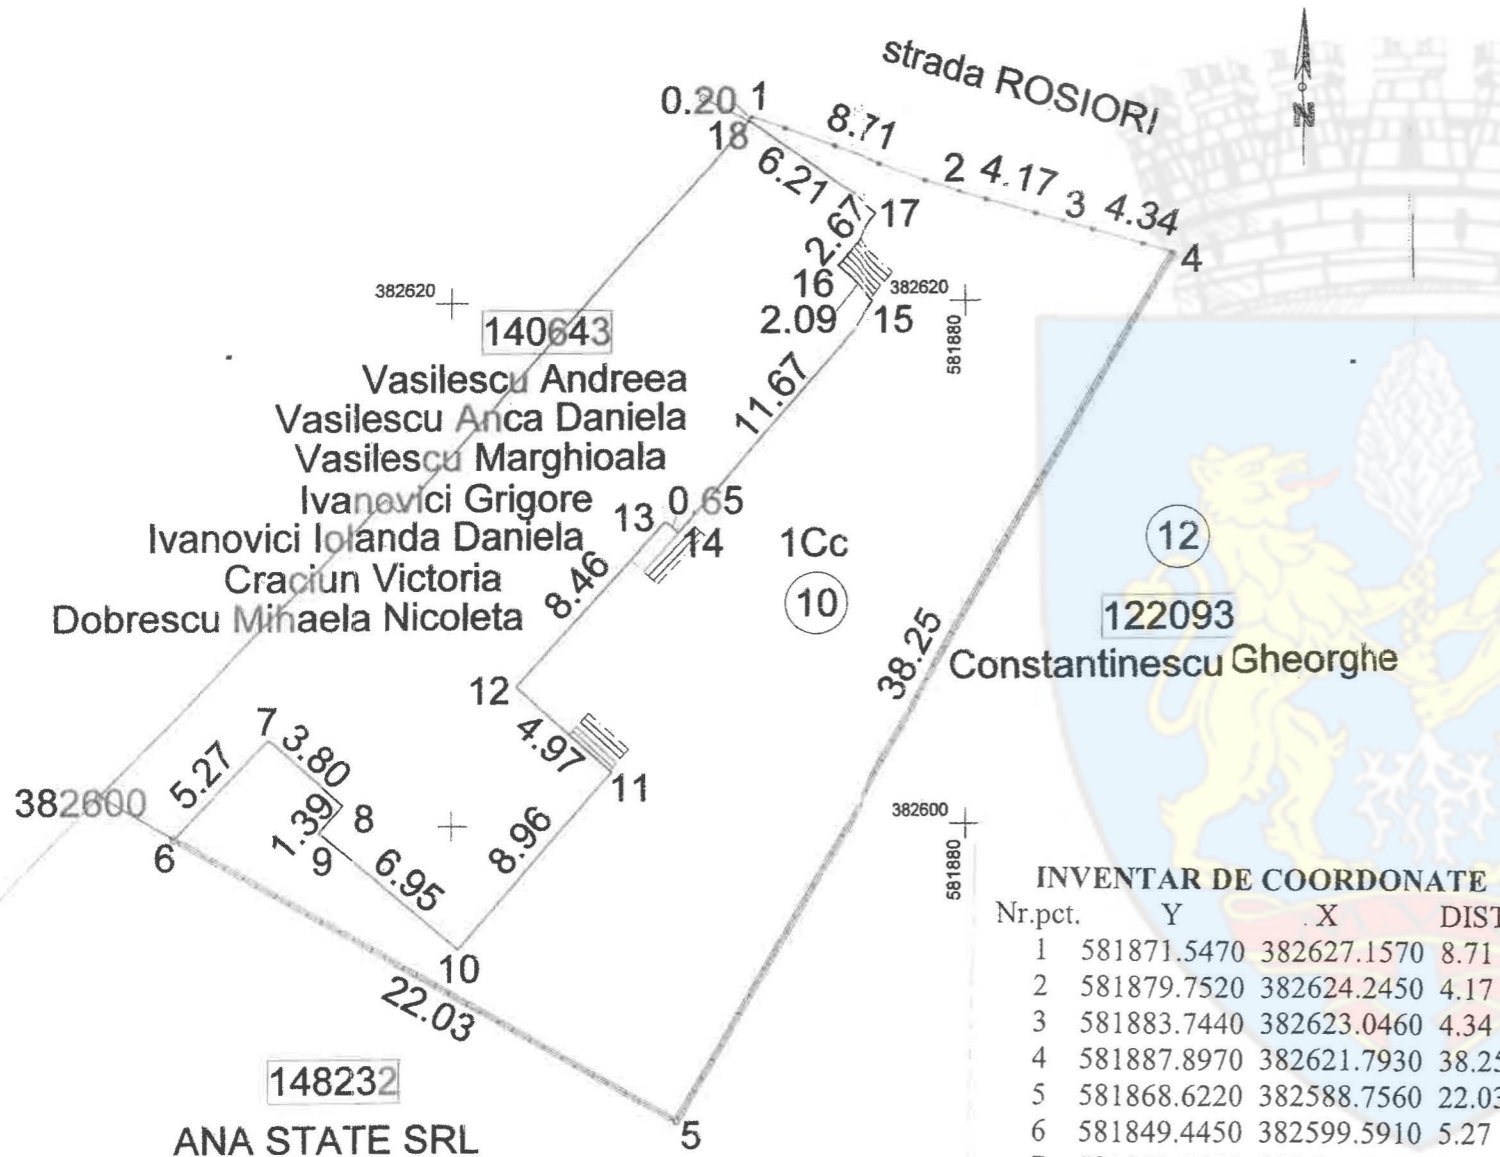

INVENTAR DE COORDONATE

Nr.pct.	Y	X	DIST.
1	581871.5470	382627.1570	8.71
2	581879.7520	382624.2450	4.17
3	581883.7440	382623.0460	4.34
4	581887.8970	382621.7930	38.25
5	581868.6220	382588.7560	22.03
6	581849.4450	382599.5910	5.27
7	581853.0650	382603.4220	3.80
8	581855.8510	382600.8400	1.39
9	581854.9350	382599.8000	6.95
10	581860.2470	382595.3230	8.96
11	581866.1480	382602.0690	4.97
12	581862.4550	382605.4000	8.46
13	581868.1840	382611.6240	0.65
14	581868.6750	382611.1980	11.67
15	581876.3190	382620.0170	2.09
16	581874.7270	382621.3750	2.67
17	581876.4920	382623.3850	6.21
18	581871.4410	382626.9900	0.20

Suprafata terenului=441 mp

A: Date referitoare la teren

Nr. parcela	Categorie de folosinta	Suprafata (mp)	Mentuni
1	Cc	441	Teren intravilan imprejmuit cu gard metalic, gard de beton si pereti cladiri
Total		441	

B: Date referitoare la constructii

Cod	Destinatia	Suprafata construita la sol (mp)	Mentuni
Total			

Suprafata masurata a imobilului =441 mp

Executant: PFA ION STEFAN
 Autorizatie seria RO-PH-F nr.0034
 Confirm executarea masuratorilor la teren, corectitudinea intocmirii documentatiei cadastrale si corespondenta acesteia cu realitatea din teren
 Semnatura
ION STEFAN
 Digitally signed by ION STEFAN
 Date: 2024.05.24 10:47:05 +03'00'
 Data: 25.04.2024

Inspector
 Confirm atribuirea numarului cadastral si introducerea imobilului in sistemul integrat de cadastru si carte funciara
 Semnatura
 Henta Marian

IDENTIFICATORI CADASTRALI		SPECIALIST CADASTRU/TEHNICIAN PROIECTANT DIN CADRUL SERVICIULUI APLICAREA LEGILOR PROPRIETATII
		NUME / PRENUME / SEMNATURA
TARLA	220	
PARCELA	18	
SECTOR	30	
LINIE	83	
ANEXA	1	

Prezentul document receptionat este valabil insotit de procesul verbal de receptie nr. 4160 data 13.06.2024