

ROMÂNIA
JUDEȚUL PRAHOVA
CONSILIUL LOCAL AL MUNICIPIULUI PLOIEȘTI

HOTĂRÂREA NR. 136

privind înscrierea în domeniul privat al municipiului Ploiești a imobilului teren situat în Ploiești, str. Călărași, nr. 6, adiacent apartamentului nr. 1, din bl. 154B, parter

Consiliul Local al municipiului Ploiești:

Văzând Referatul de aprobare nr. 118/04.03.2025 al domnilor consilieri locali Robert-Ionuț Vîscan, Palaș-Alexandru Paul, Mihai Tonciuc și Daniel-Puiu Neagu și Raportul de specialitate comun înregistrat sub nr. 87/14.02.2025 la Direcția Gestiune Patrimoniu și sub nr. 101/20.02.2025 la Direcția Administrație Publică, Juridic–Contencios, Achiziții Publice, Contracte referitor la înscrierea în domeniul privat al municipiului Ploiești a imobilului - teren situat în Ploiești, str. Călărași, nr. 6, adiacent apartamentului nr. 1, din bl. 154B, parter;

Având în vedere Avizul Comisiei de specialitate nr. 2 a Consiliului Local al Municipiului Ploiești – valorificarea patrimoniului, servicii către populație, comerț, turism, agricultură, promovare operațiuni comerciale încheiat în data de 14.02.2025;

În temeiul prevederilor art. 6 din Legea nr. 213 din 17 noiembrie 1998 privind bunurile proprietate publică, cu modificările și completările ulterioare;

În conformitate cu prevederile art. 553, art. 859, alin. 2 și ale art. 1138 din Legea nr. 287/2009, privind Codul civil, republicată, cu modificările și completările ulterioare;

În temeiul prevederilor articolului 36 alin.1 și 2 din Legea nr.18/1991 privind fondul funciar, republicată, cu modificările și completările ulterioare;

În conformitate cu prevederile Hotărârii nr.25/14.03.1997 a Consiliului Local al municipiului Ploiești;

Văzând Procesul Verbal încheiat în data de 28.01.2025 al Comisiei speciale de inventariere desemnată prin Dispoziția nr. 3998/22.11.2024 a Primarului municipiului Ploiești;

În conformitate cu Ordinul nr. 600/2023 privind aprobarea Regulamentului de recepție și înscriere în evidențele de cadastru și carte funciară, cu modificările și completările ulterioare;

În temeiul prevederilor art. 129, alin. (1) și alin. (2) lit. c), art. 139, art. 196, alin.(1), lit. a) și ale art. 354 din Ordonanța de urgență a Guvernului nr. 57/2019 privind Codul administrativ, modificată și completată;

HOTĂRĂȘTE:

Art. 1 Se aprobă înscrierea în domeniul privat al municipiului Ploiești și atestarea apartenenței la domeniul privat al municipiului Ploiești a imobilului teren în suprafață de 3,00 m.p., situat în Ploiești, str. Călărași, nr. 6, adiacent apartamentului nr.1 din bl. 154B, parter, identificat conform Anexei nr. 1 și Anexei nr. 2 ce fac parte integrantă din prezenta hotărâre.

Art. 2 Direcția Gestiune Patrimoniu va duce la îndeplinire prevederile prezentei hotărâri.


Art. 3 Direcția Administrație Publică, Juridic - Contencios, Achiziții Publice, Contracte va aduce la cunoștință celor interesați precum și Direcției Gestiune Patrimoniu, prevederile prezentei hotărâri.

Data în Ploiești astăzi, 31 martie 2025

**PREȘEDINTE DE ȘEDINȚĂ,
Gheorghe SÎRBU-SIMION**

**Contrasemnează,
SECRETAR GENERAL,
Laurențiu DIȚU**



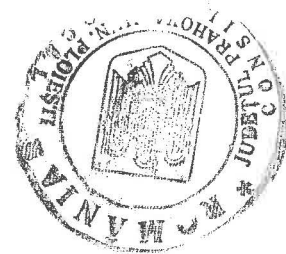

Anexa nr.1 la H.C.L. nr. 136 / 2025

Terenul ce se înscrie în domeniul privat al municipiului Ploiești

Nr.crt.	Adresă imobil	Destinația imobilului	Suprafața (m.p.)
0	1	2	3
	Str. Călărași, nr. 6, bl. 154B	Teren adiacent apartamentului nr. 1 din blocul nr. 154B,	Suprafață = 3,00 m.p.

Director Executiv,
Carmen Daniela BUCUR

Director Executiv Adjunct,
Amedeo Florin TĂBÎRCĂ

Șef S.I.E.B,
Gabriela MÎNDRUȚIU


ȘEF S.P.V.P.A.A.E.
Elena GUZU

Întocmit: Consilier S.I.E.B – Alina Mei-Roșu
Consilier SPVPAAE. – Dudu Ionela

PLAN DE AMPLASAMENT SI DELIMITARE A IMOBILULUI
Scara 1 :200



Nr. cadastral	Suprafata masurata	Adresa imobilului	
	3 MP	MUN.PLOIESTI INTRAVILAN, JUD PRAHOVA	
Cartea Funciara nr.		UAT	PLOIESTI

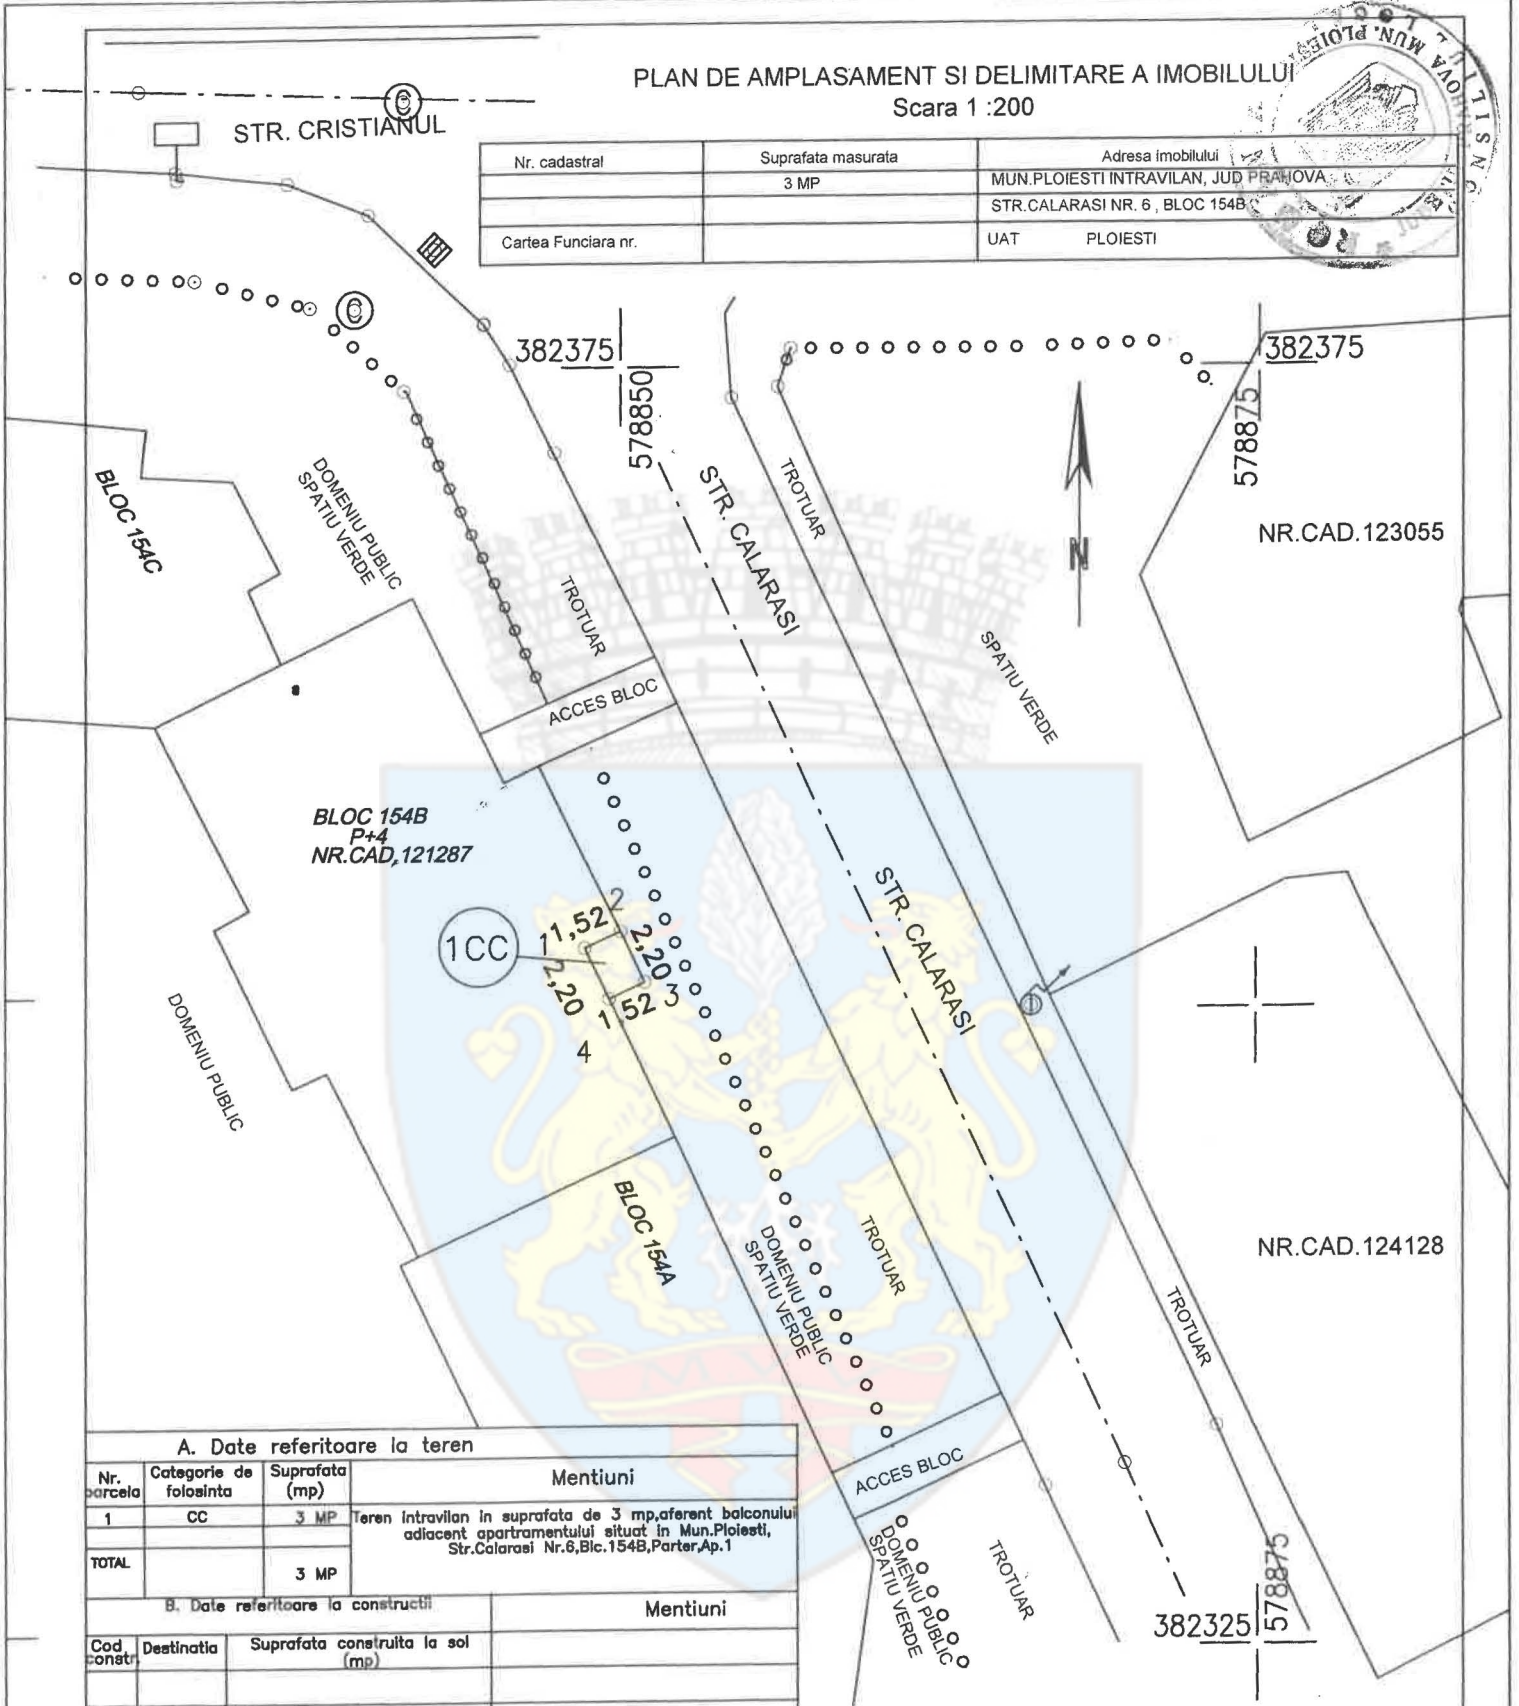

A. Date referitoare la teren

Nr. parcela	Categorie de folosinta	Suprafata (mp)	Mentiuni
1	CC	3 MP	Teren intravilan in suprafata de 3 mp, aferent balconului adiacent apartamentului situat in Mun.Ploiesti, Str.Calarasi Nr.6,Blc.154B, Parter,Ap.1
TOTAL		3 MP	

B. Date referitoare la constructii

Cod constr	Destinatia	Suprafata construita la sol (mp)	Mentiuni

Executant :SC SANTOP STAR SRL RO-B-I-2278/2022
 AUTORIZAT ANCFI ING. SANDU ALEXANDRA AUT. 15087/2019
 Confirm executarea masuratorilor la teren, corectitudinea intocmirii documentatiei cadastrale si corespondenta acesteia cu realitatea din teren

CERTIFICAT DE AUTORIZARE

Inspector: S S S
 Seria: S S S
 Nr. 2278

Stampila: 145A III

INVENTAR DE COORDONATE

Nr. Pct.	Coordonate pct.de contur		Lungimi laturi D(i,i+1)
	X [m]	Y [m]	
1	382352.397	578848.720	1.52
2	382353.044	578850.095	2.20
3	382351.052	578851.031	1.52
4	382350.407	578849.655	2.20

S = 3 MP