

ROMÂNIA
JUDEȚUL PRAHOVA
CONSILIUL LOCAL AL MUNICIPIULUI PLOIEȘTI

HOTĂRÂREA NR. 498

privind modificarea și completarea Hotărârii Consiliului Local al Municipiului Ploiești nr. 219/2010, cu modificările și completările ulterioare

Consiliul Local al municipiului Ploiești:

Văzând Referatul de aprobare nr. 578/18.09.2025 al consilierilor locali Robert-Ionuț Vîscan și Valentin Marcu, Raportul de specialitate al Societății Servicii de Gospodărire Urbană Ploiești S.R.L. înregistrat sub nr. 17540/17.09.2025, Raportul de specialitate nr. 507/19.09.2025 al Direcției Administrație Publică, Juridic Contencios, Achiziții Publice, Contracte, Raportul de specialitate nr. 397/19.09.2025 al Direcției Economice și Raportul de specialitate nr. 411/19.09.2025 al Direcției Gestiune Patrimoniu, la proiectul de hotărâre privind modificarea și completarea Hotărârii Consiliului Local al Municipiului Ploiești nr. 219/28.07.2010, cu modificările și completările ulterioare.

Având în vedere Avizul Comisiei de specialitate nr. 2 - Comisia pentru valorificarea patrimoniului, servicii către populație, comerț, turism, agricultură și promovare operațiuni comerciale din data de 18.09.2025;

Luând în considerare Hotărârea Adunării Generale a Asociațiilor nr. 10/17.09.2025 și Decizia Consiliului de Administrație nr. 13/17.09.2025, ale S.C. Servicii de Gospodărire Urbană S.R.L. Ploiești;

În baza prevederilor Hotărârii Consiliului Local nr. 219/2010 privind înființarea Societății Servicii de Gospodărire Urbană Ploiești S.R.L, cu modificările și completările ulterioare;

Având în vedere Hotărârea Consiliului Local nr. 322/2015 privind asocierea dintre Municipiul Ploiești și S.C. Vismedia Corp S.R.L. în vederea amplasării și folosirii unui panou publicitar tip led screen ;

Ținând cont de actul adițional nr. 101 la Contractul de delegare a gestiunii prin concesiune nr. 14782/25.08.2010;

Având în vedere prevederile:

- Contractului de delegare a gestiunii prin concesiune nr. 14782/25.08.2010;
- Art. 3 lit. f) din Ordonanța de Guvern nr. 71/2002 privind organizarea și funcționarea serviciilor publice de administrare a domeniului public și privat de interes local, cu modificările și completările ulterioare;

În temeiul dispozițiilor art. 74, art. 129, alin. (1), alin. (2), lit. b)-e), art. 139, art.196, alin. (1), lit. a) și ale art. 286 din Ordonanța de Urgență a Guvernului nr. 57/2019 privind Codul administrativ, cu modificările și completările ulterioare;

HOTĂRĂȘTE:

Art. 1 (1) Aprobă preluarea în concesiune de către S.C. Servicii de Gospodărire Urbană Ploiești S.R.L. a terenului proprietatea municipiului Ploiești, situat în B-dul

Republicii intersecție cu str. C.D. Gherea, în suprafață de 1,5 m.p. identificat potrivit Anexei nr. 1 la prezenta hotărâre.

(2) Preluarea în concesiune va avea loc la data încetării duratei contractului de asociere nr. 11437/29.09.2015 încheiat între Municipiul Ploiești și Societatea Vismedia Corp S.R.L.

Art. 2 Aprobă modificarea și completarea anexei la Contractul de delegare a gestiunii prin concesiune a serviciului de utilitate publică de administrare a domeniului public și privat al municipiului Ploiești nr. 14782/25.08.2010 încheiat între Municipiul Ploiești și S.C. Servicii de Gospodărire Urbană Ploiești S.R.L., cu modificările și completările ulterioare, a bunului identificat în Anexa nr. 1 ce face part integrantă din prezenta hotărâre, celelalte prevederi contractuale rămânând neschimbate

Art. 3 Împuternicește Primarul Municipiului Ploiești să semneze Actul adițional la contractul de delegare a gestiunii prin concesiune a serviciului de utilitate publică de administrare a domeniului public și privat al municipiului Ploiești nr. 14782/25.08.2010 încheiat între Municipiul Ploiești și S.C. Servicii de Gospodărire Urbană Ploiești S.R.L., cu modificările și completările ulterioare, cuprins în Anexa nr. 2 ce face parte integrantă din prezenta hotărâre.

Art. 4 Prevederile Hotărârii Consiliului Local nr. 322/2015 își încetează aplicabilitatea.

Art. 5 Direcția Gestiune Patrimoniu, Direcția Generală de Dezvoltare Urbană din cadrul municipiului Ploiești și S.C. Servicii de Gospodărire Urbană Ploiești S.R.L vor duce la îndeplinire prevederile prezentei hotărâri.

Art. 6 Direcția Administrație Publică, Juridic – Contencios, Achiziții Publice, Contracte va aduce la cunoștință celor interesați prevederile prezentei hotărâri

Adoptată în Ploiești, astăzi, 19 septembrie 2025

**PREȘEDINTE DE ȘEDINȚĂ,
Valentin MARCU**


**Contrasemnează,
SECRETAR GENERAL,
Laurențiu DIȚU**

ANEXA NR.1 la HCL 498/2015
ANEXA HCL la Act aditional

HINEXA la Actul aditional nr. 101/08.08.2015
ANEXA NR.1 LA HCL 322/21.05

Extras din planul scara 1:5
existent in arhiva D.G.P.U.
Planul se va actualiza cu
existente in prezent pe teren
de beneficiarul prezentei

ROMANIA
JUDETUL PRAHOVA
PRIMARIA MUNICIPIULUI
PLOIESTI
Bd. Republicii, Nr. 2

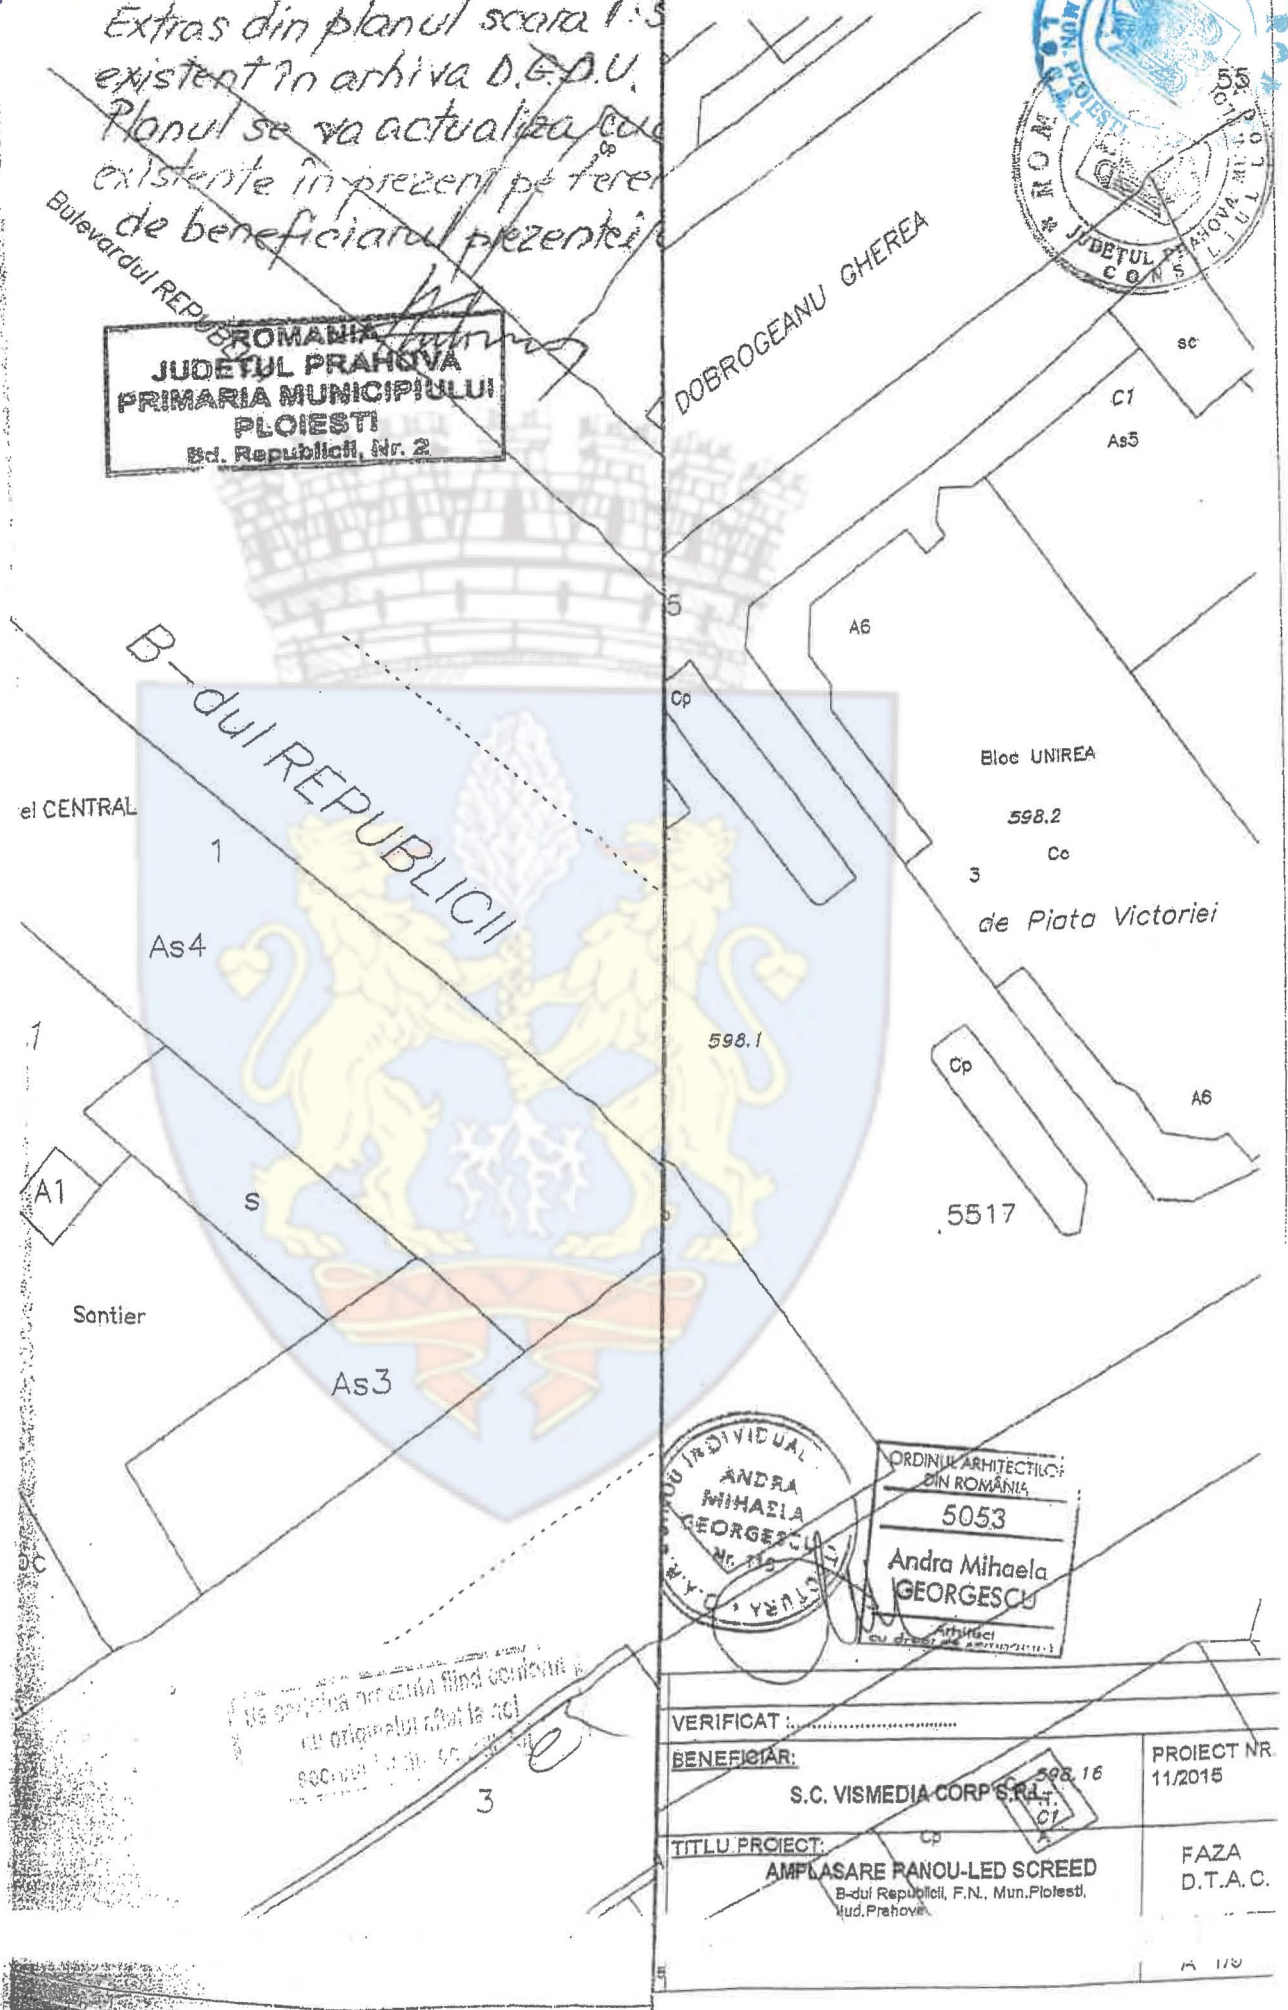

ORDINUL ARHITECTILOR
DIN ROMANIA
5053
Andra Mihaela
GEORGESCU
Arhitect
cu drept de semnatura

Se certifica ca copia fiind conforma
cu originalul este la act
3

VERIFICAT	PROIECT NR. 11/2015
BENEFICIAR: S.C. VISMEDIA CORP'S R.L.	FAZA D.T.A.C.
TITLU PROIECT: AMPLASARE PANOU-LED SCREED B-dul Republicii, F.N., Mun. Ploiesti, Jud. Prahova	



ROMANIA
 JUDEȚUL PRAHOVA
 PRIMĂRIA MUNICIPIULUI
 PLOIESTI
 Bd. Republicii, Nr. 2

un planuri scara 1:500
 existent în arhiva D.G.P.U.
 actualiza cu datele
 prezente pe teren
 de beneficiarul prezentei copii




INDIVIDUAL
 ANDRA MIHAELA GEORGESCU
 ORDIN ARHITECTONIC DIN ROMANIA
 5053
 Andra Mihaela GEORGESCU
 arhitect

VERIFICATOR	NUME	SEMNTURA	CERINTA	VERIFICAT	
PROIECTANT DE SPECIALTATE	Buc. Individul de arhitectură nr. 115 Arh. Andra Mihaela Georgescu O.A.N. nr. 5053 Bucuresti, Strada Constantin Dobrogeanu Gherea nr. 115			BENEFICIAR:	PROIECT NR. 11/2015
SPECIFICATIE	NUME	SEMNTURA	SCARA	TITLU PROIECT:	FAZA D.T.A.C.
SEE PROIECT	Arh. Andra Mihaela Georgescu		1/50	AMPLASARE PANOU LED SCREED B-dul Republicii, F.N., Mun. Ploiesti, Jud. Prahova	
DESENAT	Arh. Andra Mihaela Georgescu		18.02.2016		

Extras din planul scara 1:500
 existent în arhiva D.G.P.U.
 Planul este actualizat cu datele
 prezente pe teren
 de beneficiarul prezentei copii



ROMANIA
 JUDEȚUL PRAHOVA
 PRIMĂRIA MUNICIPIULUI
 PLOIEȘTI
 Șd. Republicii, Nr. 2

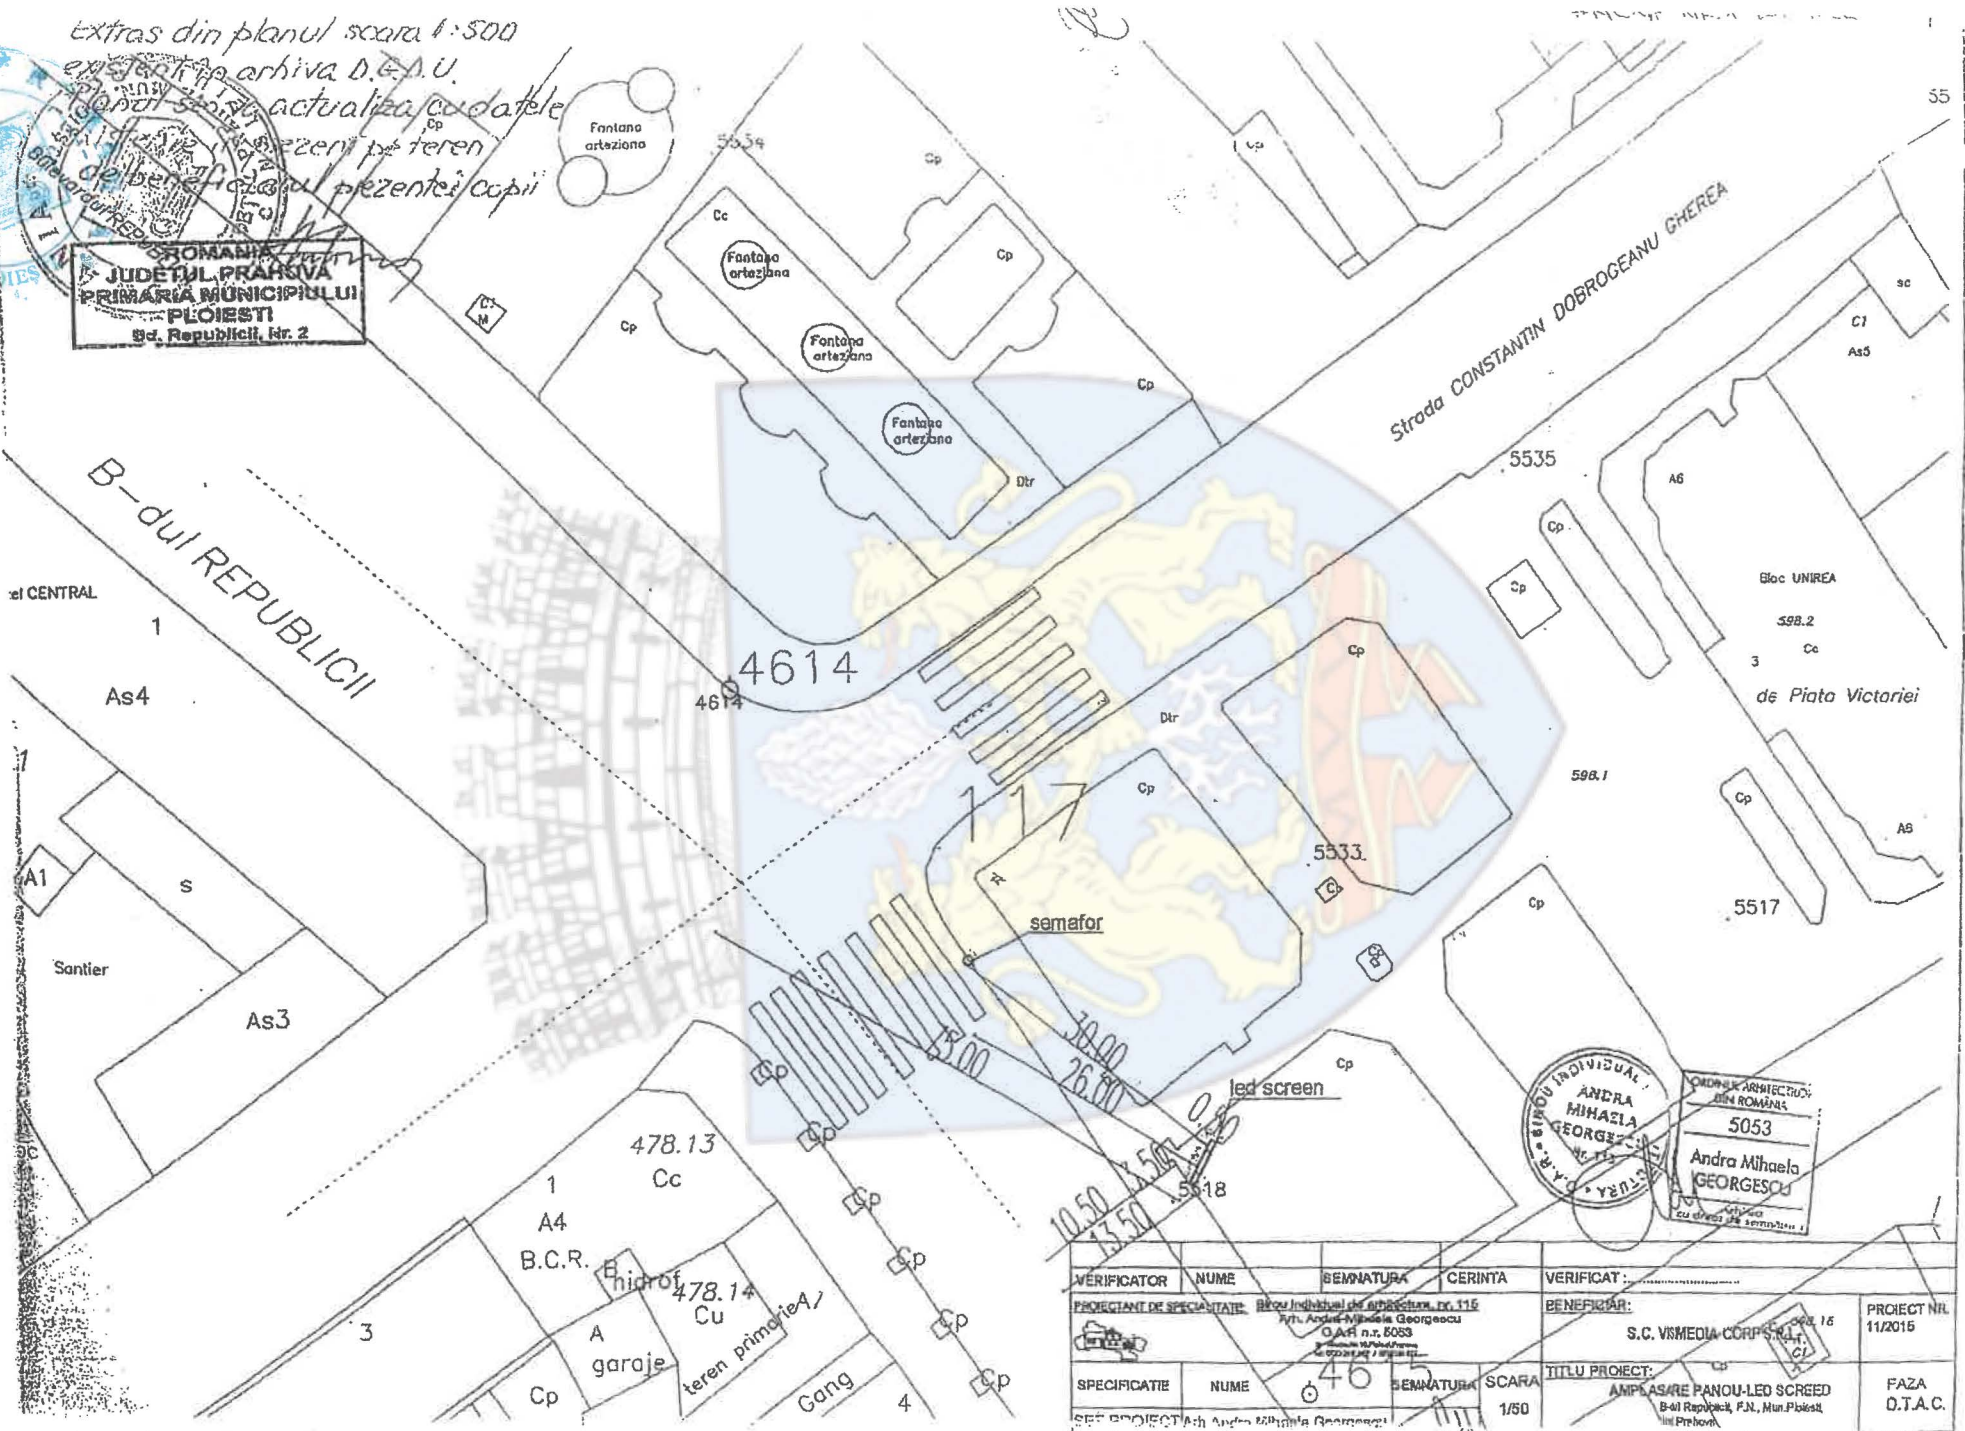

VERIFICATOR	NUME	SEMNAȚURA	CERINȚA	VERIFICAT	
PROIECTANT DE SPECIALITATE	Bucur Individual din Arhitectură, Nr. 115 Str. Andra-Mihaela Georgescu GAAR n.r. 5053			BENEFICIAR	S.C. VISMEDIA CORP S.A. 16 Cl.
SPECIFICATIE	NUME	SEMNAȚURA	SCARA	TITLU PROIECT	PROIECT NR. 11/2015
SEM PROIECTANT	Andra Mihaela Georgescu	46	1/50	AMPLASARE PANOUL LED SCREED B-dul Republicii, P.J.N., Mun. Ploiesti, Ilfov	FAZA D.T.A.C.
DESENAT	Art. Andra-Mihaela Georgescu		18.02.2014		



ACT ADIȚIONAL NR-----

**la contractul de delegare a gestiunii prin concesiune a serviciului de utilitate publică
de administrare a domeniului public și privat al municipiului Ploiești nr.
14782/25.08.2010**

În baza Hotărârii Consiliului Local al Municipiului Ploiești nr. _____

Între:

Municipiul Ploiești, cu sediul în Ploiești, Piața Eroilor, nr. 1A, reprezentat prin domnul
Primar Polițeanu Mihai Laurențiu, în calitate de concedent, pe de o parte

și

Societatea Servicii de Gospodărire Urbană Ploiești S.R.L. cu sediul în Ploiești, str.
Văleni, nr. 44, înregistrată la Oficiul Registrului Comerțului Prahova sub nr.
J29/1212/01.10.2010, cod unic de înregistrare 27449967, reprezentată prin domnul
Măchițescu Alexandru - Dragoș, având funcția de Director General, în calitate de
concesionar, pe de altă parte,

a intervenit prezentul act adițional:

Art. 1 Se modifică și se completează Anexa la Contractul de delegare a gestiunii prin
concesiune a serviciului de utilitate publică de administrare a domeniului public și privat al
municipiului Ploiești nr. 14782/25.08.2010 cu modificările și completările ulterioare, ce
cuprinde lista cu bunurile ce aparțin domeniului public și privat al Municipiului Ploiești
transmise în concesiune către Societatea Servicii de Gospodărire Urbană Ploiești S.R.L., în
sensul preluării terenului proprietatea municipiului Ploiești, situat în B-dul republicii intersecție
cu str. C.D. Gherea, în suprafață de 1,5 m.p. identificat potrivit Anexei nr. 1 la Hotărârea
Consiliului Local al Municipiului Ploiești nr. _____, care constituie și Anexă la
prezentul act adițional.

Art. 2 Restul clauzelor contractuale prevăzute în contractul de delegare a gestiunii
prin concesiune a serviciului de utilitate publică de administrare a domeniului public și
privat al municipiului Ploiești nr. 14782/25.08.2010, cu modificările și completările
ulterioare, rămân neschimbate.

Prezentul act adițional face parte integrantă din contractul de delegare a gestiunii prin concesiune a serviciului de utilitate publică de administrare a domeniului public și privat al municipiului Ploiești nr. 14782/25.08.2010 și s-a încheiat în 2 (două) exemplare, câte unul pentru fiecare parte.



CONCEDENT,
MUNICIPIUL PLOIEȘTI

CONCESIONAR,
S.C. Servicii de Gospodărire
Urbană Ploiești S.R.L.

PRIMAR,
Mihai – Laurențiu Polițeanu

DIRECTOR GENERAL,
Măchițescu Alexandru - Dragoș

DIRECTOR GENERAL ADJUNCT,
Dănilă Alin - Mihael

DIRECȚIA ECONOMICĂ
DIRECTOR EXECUTIV
Alina Alexandra Popescu

SEF SERVICIUL
FINANCIAR- CONTABILITATE,
Ec. Bucur Jeny Emilia

Vizat,
DIRECȚIA ADMINISTRAȚIE PUBLICĂ
JURIDIC CONTENCIOS, ACIZIȚII PUBLICE
CONTRACTE
DIRECTOR EXECUTIV
Mihaela-Lucia Constantin

SERVICIUL JURIDIC –
CONTENCIOS ȘI PAZĂ,
Cj. Dolniceanu Beatrice

DIRECȚIA GESTIUNE PATRIMONIU,
DIRECTOR EXECUTIV,
Elena -Sanda Guzu

SERVICIUL CONTRACTE,
ȘEF SERVICIU,
Viorica Pătrașcu

întocmit,
cj.Albulescu Elena-Simona