

ROMÂNIA
JUDEȚUL PRAHOVA
CONSILIUL LOCAL AL MUNICIPIULUI PLOIEȘTI

HOTĂRÂREA NR. 524

**privind trecerea din domeniul privat în domeniul public
al Municipiului Ploiești a imobilului-teren situat în str. Jianu FN**

Consiliul Local al municipiului Ploiești:

Văzând Referatul de aprobare nr. 599/21.10.2024 al domnilor consilieri locali Valentin Marcu, Aurelian-Dumitru Tudor și Costel Andreescu și Raportul de specialitate comun înregistrat sub nr. 381/17.10.2024 la Direcția Gestiune Patrimoniu și sub nr.1524/21.10.2024 la Direcția Administrație Publică, Juridic–Contencios, Achiziții Publice, Contracte referitor la trecerea din domeniul privat în domeniul public al Municipiului Ploiești a imobilului-teren situat în str. Jianu FN;

În conformitate cu Avizul din data de 17.10.2024 al Comisiei nr. 2 – valorificarea patrimoniului, servicii către populație, comerț, turism, agricultură, promovare operațiuni comerciale;

Luând în considerare că imobilul teren ce face obiectul prezentei hotărâri face parte din domeniul privat al municipiului Ploiești, conform prevederilor Hotărârii nr.73/03.05.2004 a Consiliului Local al Municipiului Ploiesti și este înscris în Cartea Funciară nr.132987 a UAT Ploiești, având număr cadastral 10378 ;

Având în vedere Procesul verbal din data de 17.10.2024 al Comisiei speciale având ca atribuții întocmirea și actualizarea „*Inventarului bunurilor care alcătuiesc domeniul public și privat al municipiului Ploiești*” desemnată prin Dispoziția nr.971/11.03.2020 a Primarului municipiului Ploiești, cu modificările și completările ulterioare;

În temeiul prevederilor art. 129 alin. (1) și alin. (2) lit. c), art. 139, art. 196 alin. (1) lit.a), art. 286, alin. (4), art. 296, alin. (2) și alin. (7), art. 354 și art. 355 din Ordonanța de urgență a Guvernului nr. 57/2019 privind Codul administrativ ;

HOTĂRĂȘTE:

Art. 1(1) Se aprobă trecerea din domeniul privat al municipiului Ploiești în domeniul public al municipiului Ploiești a imobilului teren situat în Ploiești, str. Jianu FN, în suprafață de 4.070,42 m.p. înscris în cartea funciară 132987 a UAT Ploiești, cu număr cadastral 10378, în vederea realizării unui obiectiv de utilitate publică.

(2) Imobilul teren menționat la alin. (1) se identifică potrivit planului Anexă nr.1 care face parte integrantă din prezenta hotărâre.

Art. 2 Se declară imobilul menționat la art. 1 de uz și interes public local, stabilindu-se destinația de teren aferent scuar.

Art. 3 Se aprobă înscrierea în “Inventarul bunurilor care alcătuiesc domeniul public al municipiului Ploiești” a imobilului menționat la articolul 1.

Art. 4 Se aprobă transmiterea în concesiunea Societății Servicii de Gospodărire Urbană Ploiești S.R.L. a imobilului identificat potrivit prevederilor art. 1, în vederea amenajării unui scuar.

Art. 5 Se aprobă completarea Anexei nr. 5 la Hotărârea Consiliului Local al municipiului Ploiești nr. 219/2010, cu modificările și completările ulterioare, anexă ce cuprinde lista bunurilor ce aparțin domeniului public și privat al Municipiului Ploiești transmise în concesiune către Societatea Servicii de Gospodărire Urbană Ploiești S.R.L., cu imobilul identificat potrivit prevederilor art. 1, 2 și 3.

Art. 6 Se aprobă completarea, corespunzător prevederilor art. 4 și 5, a Anexei la Contractul de delegare a gestiunii prin concesiune a serviciului de utilitate publică de administrare a domeniului public și privat al municipiului Ploiești nr. 14782/25.08.2010 încheiat între Municipiul Ploiești și S.C. Servicii de Gospodărire Urbană Ploiești S.R.L., cu modificările și completările ulterioare, anexă ce cuprinde lista bunurilor ce aparțin domeniului public și privat al Municipiului Ploiești transmise în concesiune către Societatea Servicii de Gospodărire Urbană Ploiești S.R.L., cu imobilul identificat potrivit prevederilor art. 1, 2 și 3, respectiv Anexei nr. 1 ce face parte integrantă din prezenta hotărâre, celelalte prevederi contractuale rămânând neschimbate.

Art. 7 Se aprobă semnarea Actului adițional la contractul de delegare a gestiunii prin concesiune a serviciului de utilitate publică de administrare a domeniului public și privat al municipiului Ploiești nr. 14782/25.08.2010 încheiat între Municipiul Ploiești și S.C. Servicii de Gospodărire Urbană Ploiești S.R.L., cu modificările și completările ulterioare, cuprins în Anexa nr. 2 care face parte integrantă din prezenta hotărâre.

Art. 8 Direcția Gestiune Patrimoniu, Direcția Economică, Direcția Tehnic-Investiții, Direcția Generală de Dezvoltare Urbană și Societatea Servicii de Gospodărire Urbană Ploiești S.R.L. vor duce la îndeplinire prevederile prezentei hotărâri.

Art. 9 Direcția Administrație Publică, Juridic–Contencios, Achiziții Publice, Contracte va aduce la cunoștință direcțiilor din aparatul de specialitate al primarului și Societății Servicii de Gospodărire Urbană Ploiești S.R.L. prevederile prezentei hotărâri.

Data în Ploiești astăzi, 22 octombrie 2024

**PREȘEDINTE DE ȘEDINȚĂ,
Radu-Alexandru SIMIONESCU**

**Contrasemnează:
SECRETAR GENERAL,
Mihaela-Lucia CONSTANTIN**



ANEXA la actul aditional
nr. _____ la contractul de concesiune
nr. 290458/09.06.2004

Scara 1:500


Puncte contur 1-2-3-4-5-6-29-30-31-32-8-8a-9-10-10a-11-12--
13-14-15-16-17-18-19-20-21-22-23-24-25-26-27-28

Suprafata = 4070.42 mp

INVENTAR DE COORDONATE

NR.pct.	X	Y	DIST
1	381375.04	581543.78	18.00
2	381382.97	581559.94	28.99
3	381356.94	581572.71	14.89
4	381363.50	581586.08	2.50
5	381365.74	581584.98	30.00
6	381378.95	581611.91	2.76
29	381381.51	581610.88	4.36
30	381384.00	581614.46	11.60
31	381388.35	581625.22	15.02
32	381403.18	581619.17	9.73
8	381406.20	581628.42	32.91
8a	381373.13	581635.91	31.57
9	381340.36	581643.20	25.96
10	381315.02	581648.88	5.24
10a	381317.72	581644.39	7.72
11	381321.51	581637.66	9.06
12	381325.09	581629.34	8.37
13	381327.58	581621.35	7.17
14	381328.79	581614.28	6.29
15	381329.10	581607.70	8.89
16	381328.18	581598.86	3.78
17	381327.42	581595.15	4.13
18	381326.66	581591.10	2.10
19	381328.73	581590.78	15.05
20	381343.56	581588.21	1.55
21	381345.08	581587.92	7.05
22	381344.33	581580.91	8.25
23	381343.17	581572.73	9.93
24	381341.29	581562.98	8.54
25	381339.47	581554.63	1.44
26	381339.08	581553.25	2.17
27	381338.52	581551.15	2.93
28	381341.39	581550.57	34.33

SUPRAFATA = 4070.42 mp

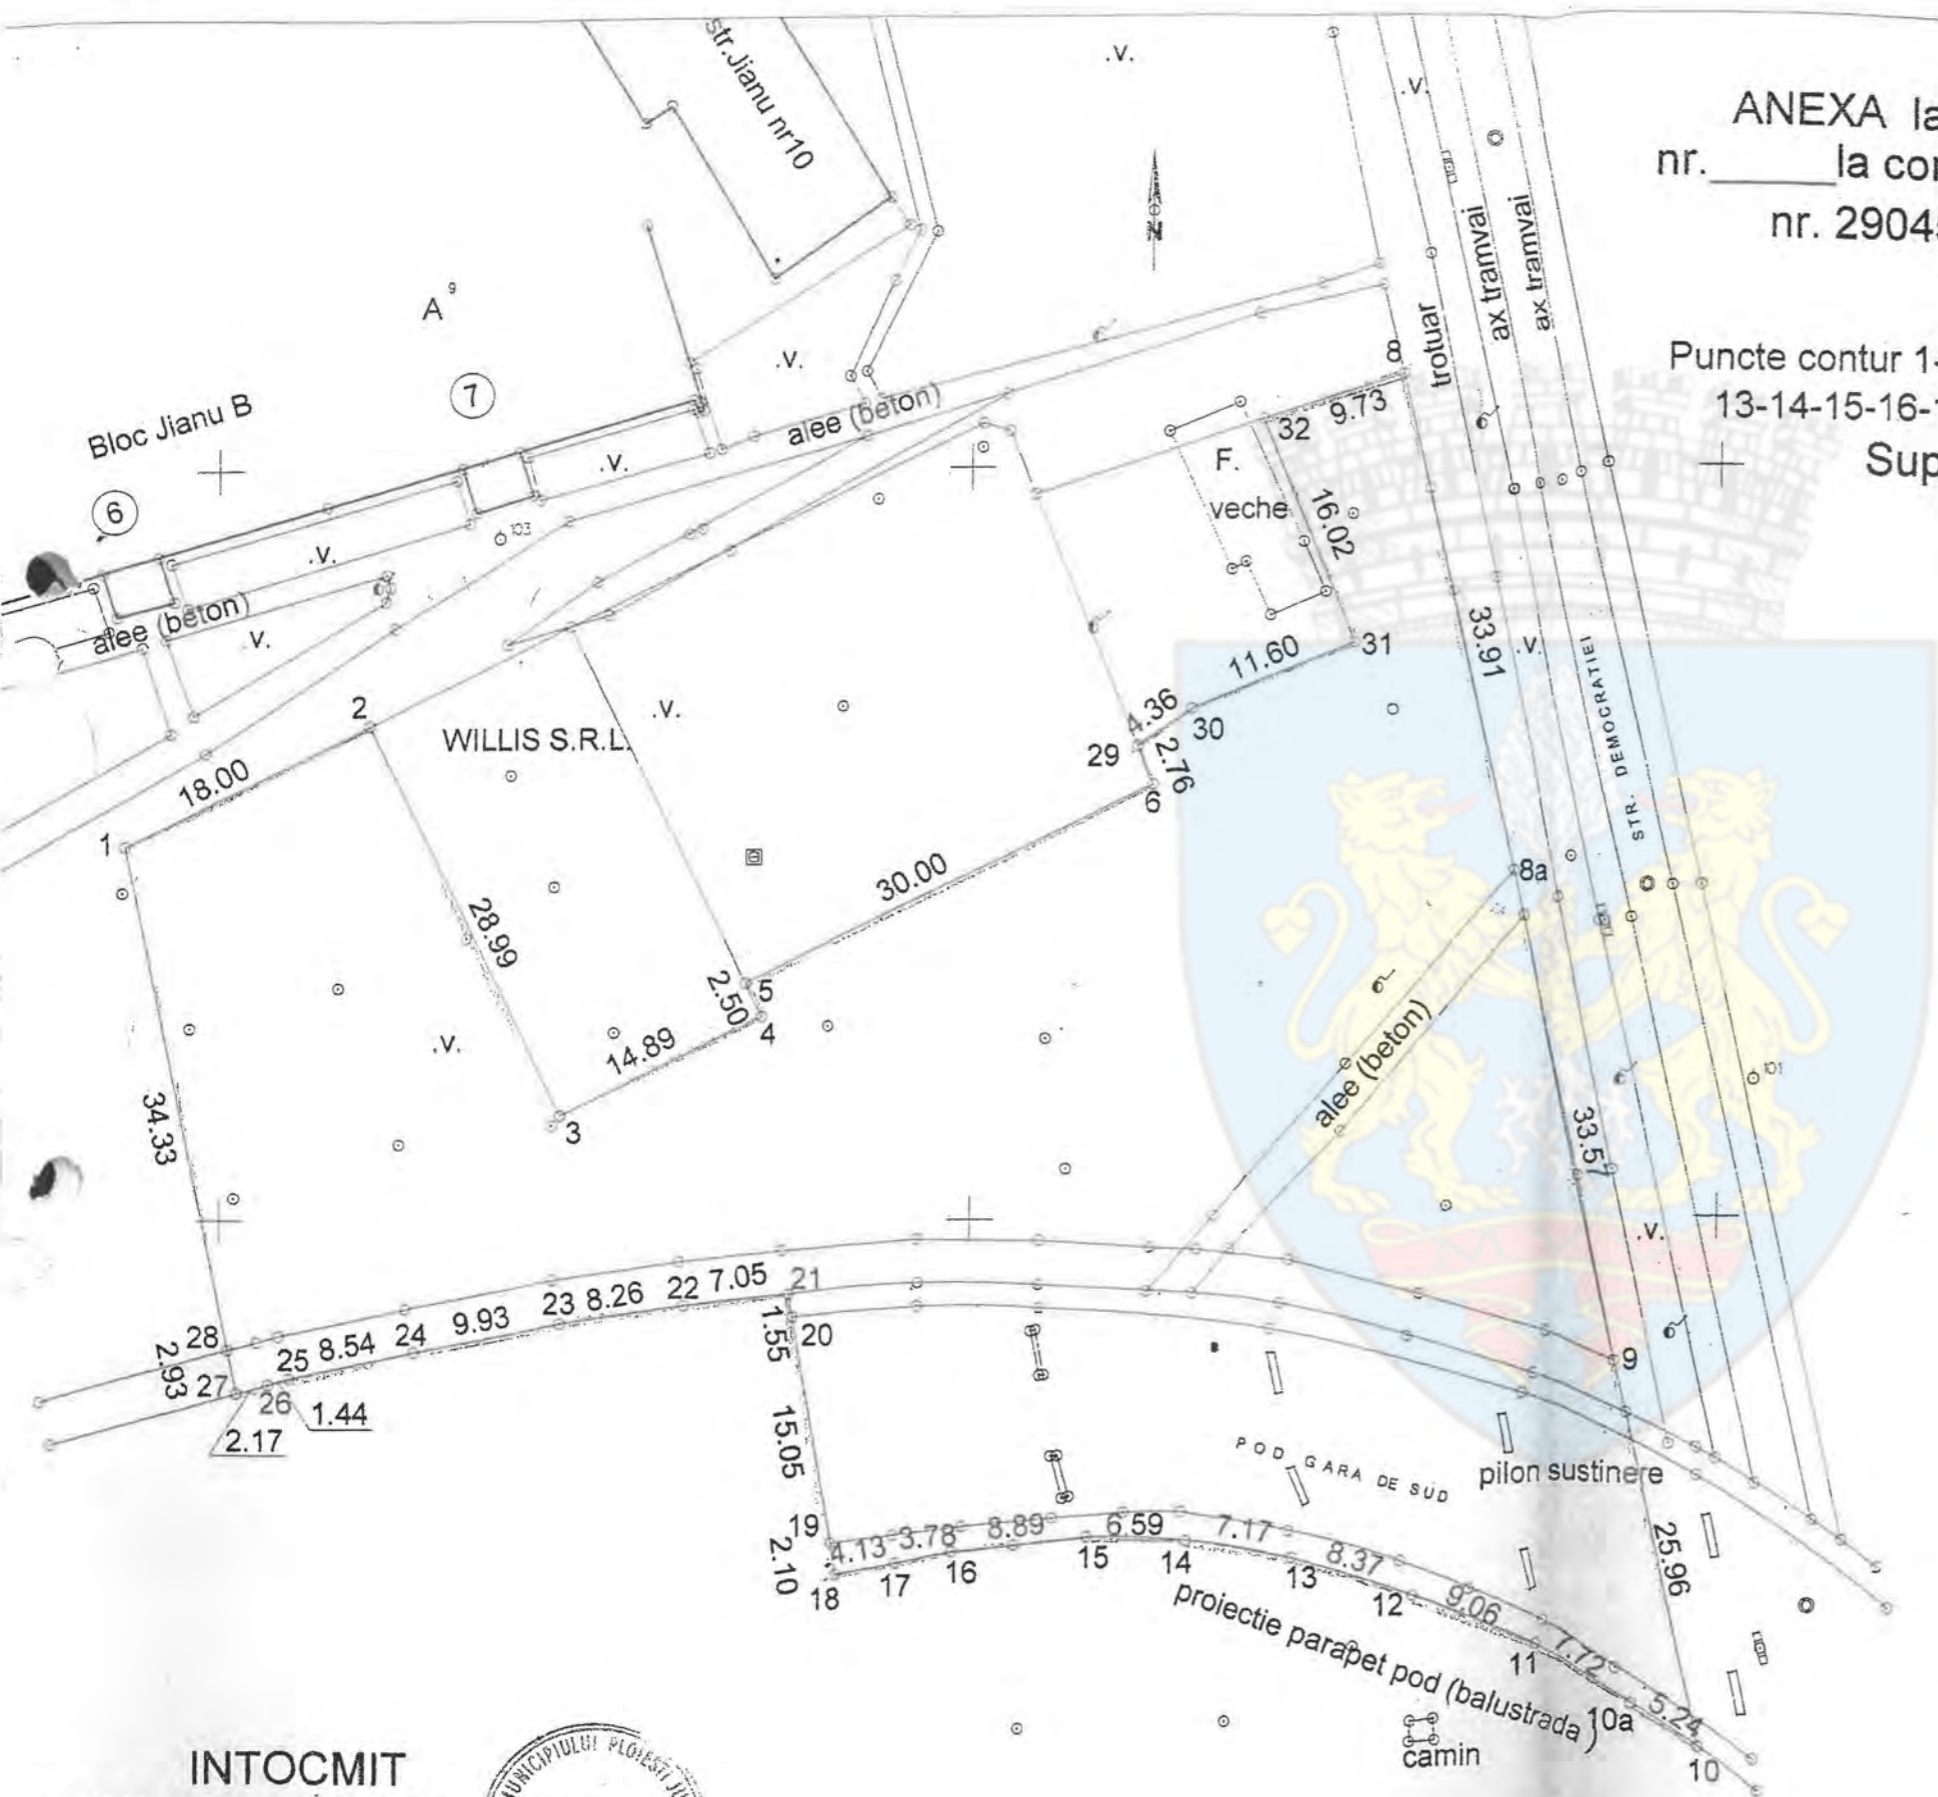

INTOCMIT
OFICIUL PUBLIC PROIECT
ing. ION STEFAN



MUNICIPIUL PLOIEȘTI
NR. _____ / _____

Anexa nr. 2 la HCL nr. ⁵²⁴...../1



ACT ADIȚIONAL NR. _____

la contractul de delegare a gestiunii prin concesiune a serviciului de utilitate publică
de administrare a domeniului public și privat al municipiului Ploiești nr.
14782/25.08.2010

În baza Hotărârii Consiliului Local al Municipiului Ploiești nr.
...../.....,
Între :

Municipiul Ploiești, cu sediul în Ploiești, Piața Eroilor, nr. 1A, reprezentat prin
Primar, domnul Andrei Liviu Volosevici, în calitate de concedent, pe de o parte,
și

Societatea Servicii de Gospodărire Urbană Ploiești S.R.L. cu sediul în
Municipiul Ploiești, str. Văleni, nr. 44, județul Prahova, înregistrată la Oficiul
Registrului Comerțului Prahova sub nr. J29/1212/2010, Cod unic de înregistrare
27449967, reprezentată prin domnul Măchițescu Alexandru Dragoș, Director General,
în calitate de concesionar, pe de altă parte,
a intervenit prezentul act adițional prin care:

Art. 1 - Se completează Anexa la contractul de delegare a gestiunii prin
concesiune a serviciului de utilitate publică de administrare a domeniului public și
privat al municipiului Ploiești nr. 14782/25.08.2010 cu modificările și completările
ulterioare ce cuprinde lista cu bunurile ce aparțin domeniului public și privat al
Municipiului Ploiești transmise în concesiune către S.C. Servicii de Gospodărire
Urbană Ploiești S.R.L., cu imobilul teren situat în Ploiești, str. Jianu FN, în suprafață
de 4.070,42 m.p. înscris în cartea funciară 132987 a UAT Ploiești, cu număr cadastral
10378, identificat potrivit planului Anexa nr. 1 la Hotărârea Consiliului Local al
Municipiului Ploiești nr. /, care constituie și Anexă la prezentul act
adițional, în vederea realizării unui obiectiv de utilitate publică cu destinația de teren
aferent scuar.

Art. 2 - Restul clauzelor contractuale prevăzute în contractul de delegare a gestiunii nr. 14782/25.08.2010, cu modificările și completările ulterioare rămân neschimbate.

Art. 3 - Prezentul act adițional face parte integrantă din contractul de delegare a gestiunii prin concesiune a serviciului de utilitate publică de administrare a domeniului public și privat al municipiului Ploiești nr. 14782/25.08.2010 încheiat în 2 (două) exemplare, câte unul pentru fiecare parte.

CONCEDENT,
MUNICIPIUL PLOIEȘTI

PRIMAR,
Andrei Liviu Volosevici

DIRECȚIA ECONOMICĂ,
DIRECTOR EXECUTIV,
Alina Alexandra Popescu

Vizat,
DIRECȚIA ADMINISTRAȚIE PUBLICĂ,
JURIDIC CONTENCIOS, ACHIZIȚII PUBLICE,
CONTRACTE

DIRECȚIA GESTIUNE PATRIMONIU
DIRECTOR EXECUTIV,
Carmen Daniela Bucur

SERVICIUL CONTRACTE
ȘEF SERVICIU,
Viorica Pătrașcu

Întocmit:
Cristina -Denisa Trofin

CONCESIONAR,
Societatea Servicii de Gospodărire
Urbană Ploiești S.R.L.,

DIRECTOR GENERAL,
Măchițescu Alexandru Dragoș

DIRECTOR ADJUNCT
Dănilă Alin Mihael

DIRECTOR ECONOMIC
Ec. Bucur Jeny Emilia

SERVICIUL JURIDIC-
CONTENCIOS
Cons. Jr. Beatrice Dolniceanu

