

**ROMÂNIA**  
**JUDEȚUL PRAHOVA**  
**CONSILIUL LOCAL AL MUNICIPIULUI PLOIEȘTI**

**HOTĂRÂREA NR. 618**

**privind actualizarea Inventarului bunurilor ce aparțin municipiului Ploiești,  
referitor la Colegiul Economic „Virgil Madgearu”**

**Consiliul Local al municipiului Ploiești:**

Văzând Referatul de aprobare nr. 703/09.12.2024 al domnului consilier local Gheorghe Popa și Raportul de specialitate comun înregistrat sub nr. 451/09.12.2024 la Direcția Gestiune Patrimoniu și sub nr. 7/09.12.2024 la Direcția Administrație Publică, Juridic-Contencios, Achiziții Publice, Contracte referitor la actualizarea Inventarului bunurilor ce aparțin municipiului Ploiești, referitor la Colegiul Economic „Virgil Madgearu”;

Ținând cont de Raportul de specialitate nr. 490/10.12.2024 al Direcției Economice;  
În conformitate cu avizul din data de 09.12.2024 al Comisiei de specialitate nr. 2 a Consiliului Local – valorificarea patrimoniului, servicii către populație, comerț, turism, agricultură, promovare operațiuni comerciale;

Luând în considerare faptul că imobilul ce face obiectul prezentei hotărâri face parte din domeniul public al municipiului Ploiești, potrivit prevederilor Hotărârii Guvernului României nr. 1359/2001 privind atestarea domeniului public al județului Prahova, precum și al municipiilor, orașelor și comunelor din județul Prahova și al unor hotărâri ale consiliului local al municipiului Ploiești, figurând în Anexa 2, poz. 115-126;

Având în vedere Procesul verbal din data de 05.12.2024 al Comisiei speciale de inventariere a domeniului public și privat al Municipiului Ploiești desemnată prin Dispoziția nr. 3998/22.11.2024 a Primarului municipiului Ploiești;

În temeiul prevederilor art. 129 alin. (1) și alin. (2) lit. c), art. 139, art. 196 alin. (1) lit.a) și art. 286 din Ordonanța de Urgență a Guvernului nr. 57/2019 privind Codul administrativ, modificată și completată;

**HOTĂRĂȘTE:**

**Art. 1(1)** Se aprobă modificarea pozițiilor 116, 118, 120 din Anexa 2 la Hotărârea nr.242/2000 *privind însușirea “Inventarului bunurilor care alcătuiesc domeniul public al municipiului Ploiești”*, cu modificările și completările ulterioare, după cum urmează:  
la poziția 116,

- a) coloana 2 „codul de clasificare” va avea următorul cuprins: “1.6.2.2”;
- coloana 3 „denumirea bunului” va avea următorul cuprins: spațiu învățământ;
- coloana 4 „elemente de identificare” va avea următorul cuprins: spațiu învățământ, str. Rudului nr. 24, S+P+2E, zidărie beton, planșee beton, învelitoare tablă, suprafață construită la sol=871,3 mp, suprafață construită desfașurată=2650 mp, număr niveluri=4, număr cadastral 133161 C1;

- coloana 5 „anul dobândirii sau după caz al dării în folosință” va avea următorul cuprins: 1950;
- coloana 6 „valoarea de inventar” va avea următorul cuprins: 6.774.392,37 lei;
- coloana 7 „situația juridică actuală” va avea următorul cuprins: H.G.R. nr.1359/2001, număr carte funciară 133161 U.A.T. Ploiești, număr cadastral 133161-C1;

b) coloana 2 „codul de clasificare ” va avea următorul cuprins: ”6”;

- coloana 3 „denumirea bunului” va avea următorul cuprins: teren;
- coloana 4 „elemente de identificare” va avea următorul cuprins: teren intravilan curți construcții împrejmuit în suprafață de 5962 mp, str. Rudului nr. 24, număr cadastral 133161, vecinătăți la E-proprietăți particulare și domeniul public al municipiului Ploiești, str. Rudului, nr. cadastral 145610, la N-proprietăți particulare, la V-proprietăți particulare, la S-proprietăți particulare;
- coloana 5 „anul dobândirii sau după caz al dării în folosință” va avea următorul cuprins: 1950/2023;
- coloana 6 „valoarea de inventar” va avea următorul cuprins: 7.520.664,95 lei;
- coloana 7 „situația juridică actuală” va avea următorul cuprins: H.G.R. nr.1359/2001, Hotărârea Consiliului Local al municipiului Ploiești nr. 27/2009, Hotărârea Consiliului Local al municipiului Ploiești nr. 493/2024, număr carte funciară 133161 U.A.T. Ploiești, număr cadastral 133161;

la poziția 118,

- coloana 2 „codul de clasificare ” va avea următorul cuprins: ”1.6.2.2”;
- coloana 3 „denumirea bunului” va avea următorul cuprins: atelier;
- coloana 4 „elemente de identificare” va avea următorul cuprins: atelier, str. Rudului nr. 24, P, zidărie, beton, cărămidă, planșee beton, învelitoare cu tabla, număr cadastral 133161-C3, suprafață construită la sol= 302,1 mp, suprafață construită desfășurată =302,1 mp, număr niveluri 1;
- coloana 5 „anul dobândirii sau după caz al dării în folosință” va avea următorul cuprins: 1950;
- coloana 6 „valoarea de inventar” va avea următorul cuprins: 473.756,02 lei;
- coloana 7 „situația juridică actuală” va avea următorul cuprins: H.G.R. nr.1359/2001, număr carte funciară 133161 U.A.T. Ploiești, număr cadastral 133161-C3 ;

la poziția 120,

- coloana 2 „codul de clasificare ” va avea următorul cuprins: ”1.6.4”;
- coloana 3 „denumirea bunului” va avea următorul cuprins: cabină poartă;
- coloana 4 „elemente de identificare” va avea următorul cuprins: cabină poartă, str. Rudului nr. 24, P, construcție de cărămidă, învelitoare tablă, număr cadastral 133161-C4, suprafață construită la sol = 18,4 mp, suprafață construită desfășurată 18,4 mp, număr niveluri 1;
- coloana 5 „anul dobândirii sau după caz al dării în folosință” va avea următorul cuprins: 1950;
- coloana 6 „valoarea de inventar” va avea următorul cuprins: 6.867,30 lei;

-coloana 7, „situația juridică actuală” va avea următorul cuprins: H.G.R. nr.1359/2001, număr carte funciară 133161 U.A.T. Ploiești, număr cadastral 133161-C4 ;

**(2)** Se aprobă completarea Anexei nr. 2 la Hotărârea Consiliului Local nr.242/2000 cu o nouă poziție identificată potrivit Anexei nr. 1 care face parte integrantă din prezenta hotărâre.

**Art. 2** Imobilul în care funcționează Colegiul Economic „Virgil Madgearu”, situat în Ploiești, str. Rudului nr. 24 se identifică conform planului de amplasament și delimitare care constituie Anexa nr. 2 și face parte integrantă din prezenta hotărâre.

**Art. 3** Se aprobă actualizarea caracteristicilor tehnice ale construcției C2-Sală sport, ce se află în domeniul privat al Municipiului Ploiești potrivit Hotărârii Consiliului Local al municipiului Ploiești nr. 124/25.04.2018, în sensul că suprafața construită la sol este 249,5 mp, P, suprafața construită desfășurată 249,5 mp, număr niveluri 1, an edificare 1933.

**Art. 4** Se aprobă actualizarea corespunzător prevederilor art. 1 și art. 2 a anexei la Hotărârea Consiliului Local al municipiului Ploiești nr. 94/2009, cu modificările și completările ulterioare și a Contractului de administrare încheiat între Municipiul Ploiești și unitatea de învățământ.

**Art. 5** Direcția Gestiune Patrimoniu, Direcția Economică și Direcția Tehnic Investiții vor duce la îndeplinire prevederile prezentei hotărâri.

**Art. 6** Direcția Administrație Publică, Juridic–Contencios, Achiziții Publice, Contracte va aduce la cunoștință direcțiilor din aparatul de specialitate al primarului și Colegiului Economic „Virgil Madgearu” prevederile prezentei hotărâri.

**Data în Ploiești astăzi, 12 decembrie 2024**

**PREȘEDINTE DE ȘEDINȚĂ,  
Gheorghe SÎRBU-SIMION**

**Contrasemnează,  
SECRETAR GENERAL,  
Mihaela-Lucia CONSTANTIN**

Anexa nr.1 la H.C.L./ nr. 618 / 2024

Bunuri ce se inscriu în „Inventarul bunurilor care aparțin domeniului public al municipiului Ploiești” aferent Colegiului Economic „Virgil Madgearu”

Nr. crt.	Codul de clasificare	Denumirea bunului	Elementele de identificare	Anul dobândirii sau, după caz, al dării în folosință	Valoare de inventar ( lei )	Situația juridică actuală Denumire act proprietate sau alte documente doveditoare
1.	2.	3.	4.	6.	7.	8.
	1.9.3	Separatie/Instalatie gaze naturale, str. Rudului nr. 24	teava otel=68 m; robineti cu cep 19 buc; electroventil=1 buc; detector gaze=2 buc; teu=10buc; racord olandez=2 buc; fittinguri din otel=7 buc; bratari ptr fixare=18 buc; regulator presiune=1buc; firida =1 buc; grunduire conducte=12,60 mp nr. inventar: 1570	2019	<b>14.439,94</b>	Proces Verbal de receptie la terminarea lucrarilor nr. 19486/08.10.2019

Director Executiv,  
Carmen Daniela Bucur



Intocmit :  
Consilier S.I.E.B. Bratu Petronela



Director Executiv Adjunct,  
Amedeo Florin Tabîrcă


Şef Serviciu S.I.E.B.,  
Gabriela Mîndruţiu



**Plan de amplasament și delimitare a imobilului**  
**Scara 1: 500**



Nr. cadastral:	Suprafața măsurată a imobilului:	Adresă imobilului:
133161	5962mp	str. Rudului nr 24, T274, Cc 29, jud. Prahova
382400		
Cartea Funciară nr.	Unitatea Administrativ Teritorială (UAT)	
133161	PLOIEȘTI	

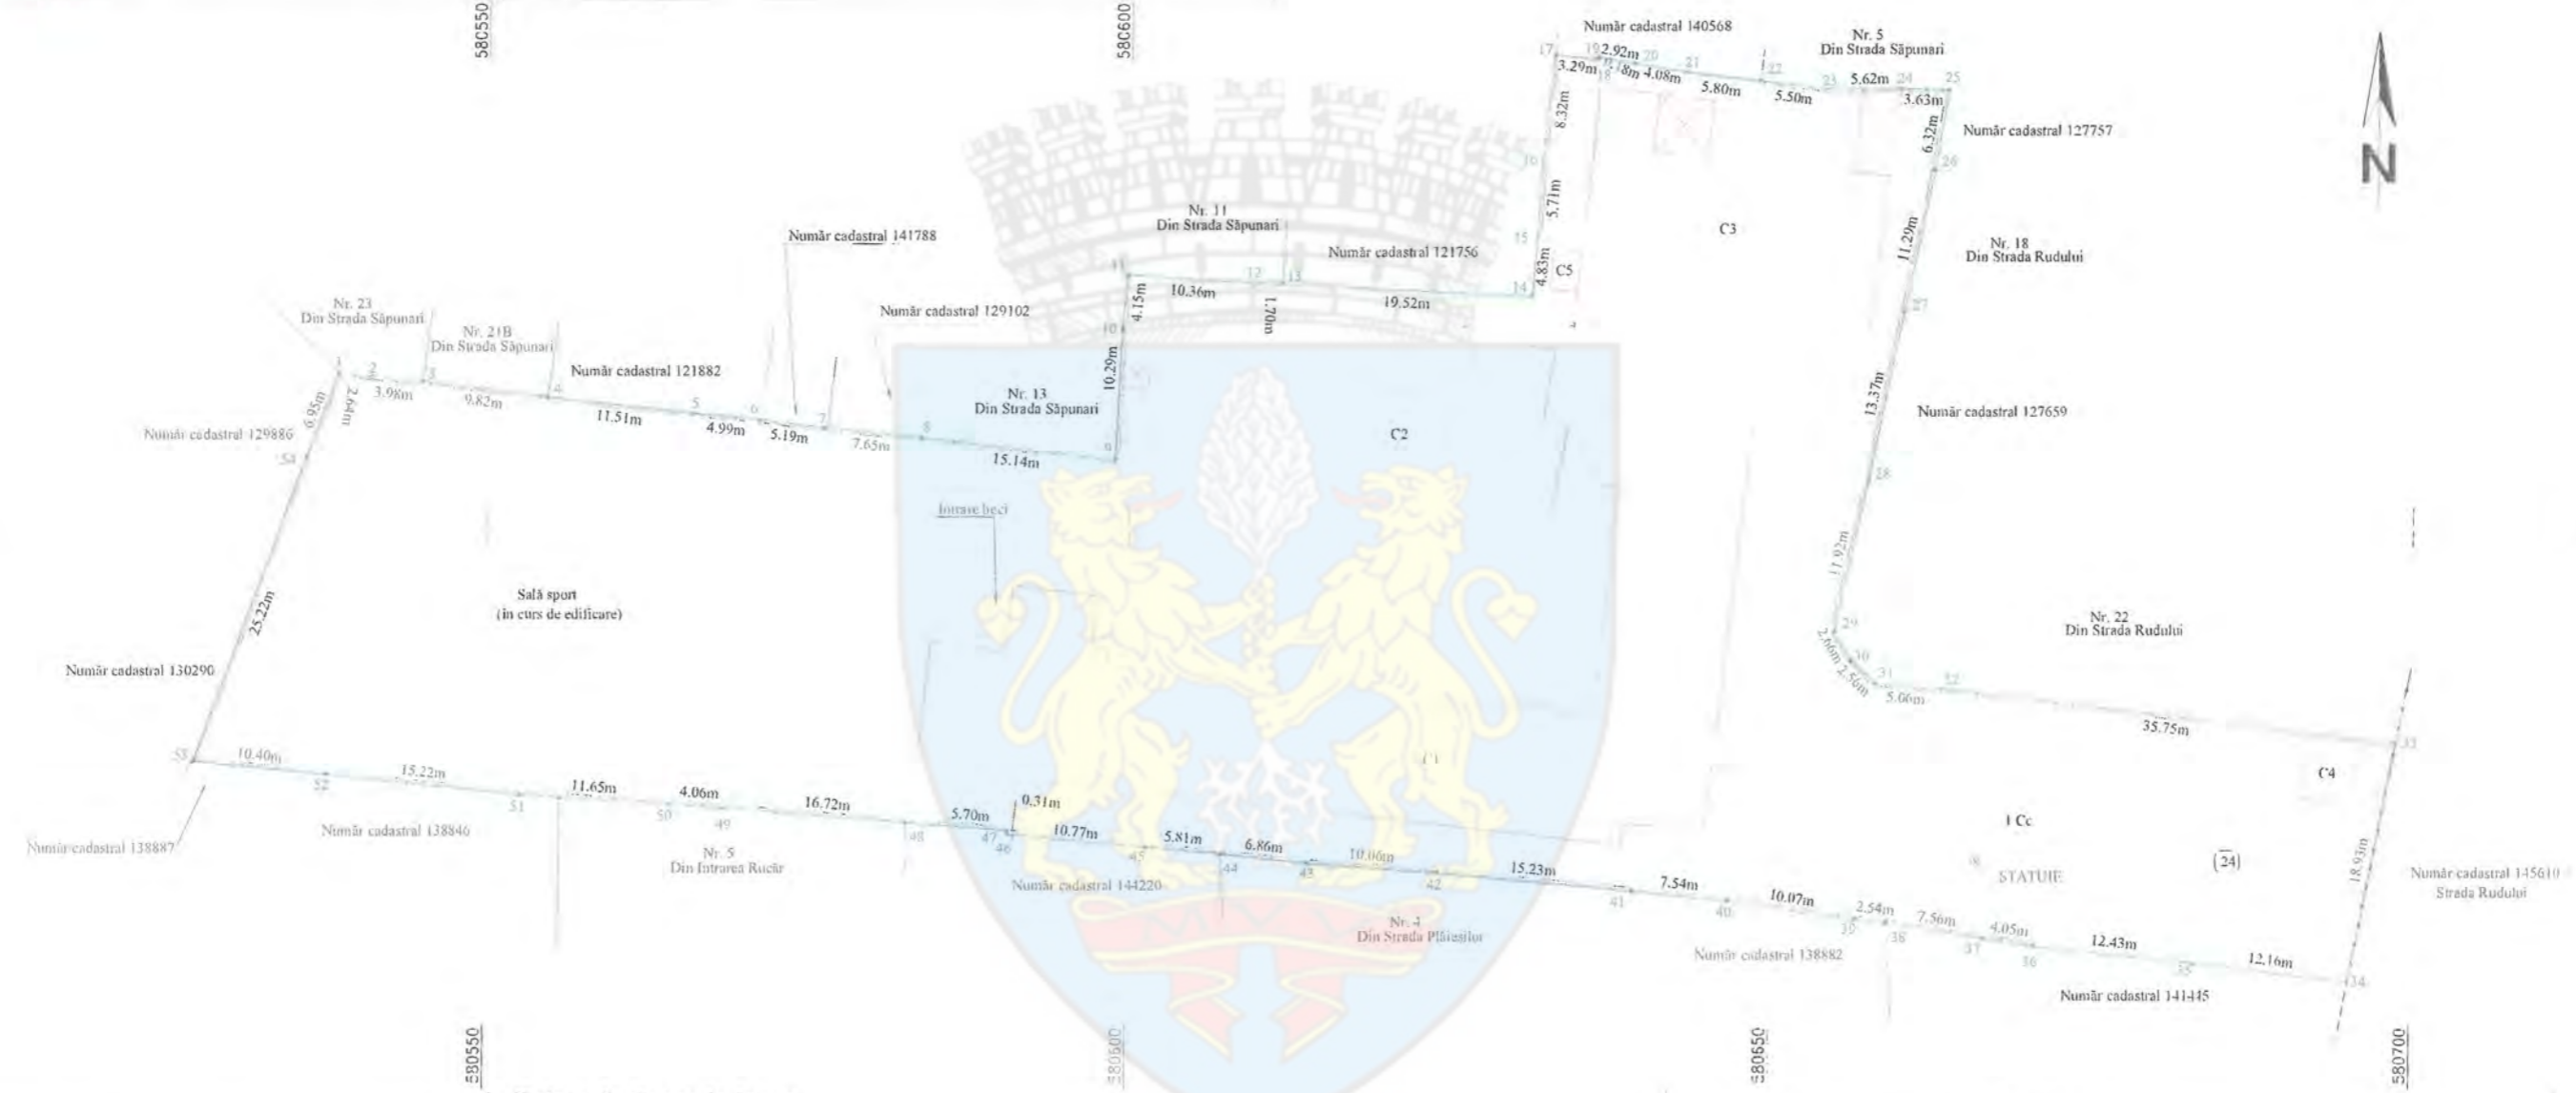

**A. Date referitoare la teren**

Nr. parcelă	Categoria de folosință	Suprafața (mp)	Mențiuni
1	Cc	5962	Teren intravilan împrejmuit
Total		5962	

**B. Date referitoare la construcții**

Cod constr	Destinația	Suprafață construită la sol (mp)	Mențiuni
C1	CAS	871.3	Spațiu Învățământ (S+P+2E), Sup. constr. desfășurată=2650 mp, Număr niveluri=4, An edificare 1950
C2	CĂȘ	249.5	Sală Sport (P), Sup. constr. desfășurată= 249.5mp, Număr niveluri=1, An edificare 1933
C3	CĂȘ	302.1	Ațelier (P), Sup. constr. desfășurată= 302.1mp, Număr niveluri=1, An edificare 1950
C4	CA	18.4	Țăbină Poartă (P), Sup. constr. desfășurată= 18.4mp, Număr niveluri=1, An edificare 1950
C5	CA	6.4	Anexă (P), Sup. constr. desfășurată=6.4mp, Număr niveluri=1 - Fără Acte
Total		1447.7	

Suprafața totală măsurată a imobilului= 5962mp  
 Suprafața din act= 5978mp

Executant  
 SC EDROM CART SRL  
 Aul. A.N.C.P.I.  
 Clasa II  
 Seria RO-B-J  
 Nr. 2979

AUTORIZAT  
 VOICU R. ROMICA  
 Categoria B  
 RO-PH-F Nr. 0222

Confirmă executarea măsurătorilor la teren, corectitudinea întocmirii documentației cadastrale și corespondența acestora cu realitatea din teren

Voicu Romica  
 Semnat digital de VOICU ROMICA  
 Data: 2024.12.06 09:02:52 +02'00'

Inspector  
 Confirm atribuirea numărului cadastral și introducerea imobilului în sistemul integral de cadastru și carte funciară  
 Semnătura