

ROMÂNIA
JUDEȚUL PRAHOVA
CONSILIUL LOCAL AL MUNICIPIULUI PLOIEȘTI

HOTĂRÂREA NR. 619

privind actualizarea “Inventarului bunurilor care alcătuiesc domeniul public al municipiului Ploiești” referitor la Monumentul Vânătorilor

Consiliul Local al municipiului Ploiești:

Văzând Referatul de aprobare nr. 702/09.12.2024 al domnului consilier local Gheorghe Popa și Raportul de specialitate comun înregistrat la Direcția Gestiune Patrimoniu sub nr. 450/09.12.2024 și la Direcția Administrație Publică, Juridic–Contencios, Achiziții Publice, Contracte sub nr. 6/09.12.2024 privind actualizarea “Inventarului bunurilor care alcătuiesc domeniul public al municipiului Ploiești” referitor la Monumentul Vânătorilor;

Ținând cont de Raportul de specialitate nr. 489/10.12.2024 al Direcției Economice;

În conformitate cu avizul din data de 09.12.2024 al Comisiei nr. 2 – valorificarea patrimoniului, servicii către populație, comerț, turism, agricultură, promovare operațiuni comerciale;

Luând în considerare faptul că bunul ce face obiectul prezentei hotărâri face parte din domeniul public al municipiului Ploiești și figurează ca poziție distinctă în “Inventarul bunurilor care alcătuiesc domeniul public al municipiului Ploiești” însușit prin Hotărârea nr. 225/1999 a Consiliului Local al municipiului Ploiești și atestat prin Hotărârea Guvernului României nr. 1359/2001 privind atestarea domeniului public al județului Prahova, precum și al municipiilor, orașelor și comunelor din județul Prahova;

În temeiul prevederilor Hotărârii nr. 219/2010 a Consiliului Local al municipiului Ploiești privind înființarea Societății Comerciale Servicii de Gospodărire Urbană Ploiești S.A., cu modificările și completările ulterioare;

Luând în considerare Contractul de delegare a gestiunii prin concesiune a serviciului de utilitate publică de administrare a domeniului public și privat al municipiului Ploiești nr. 14782/25.08.2010 încheiat între Municipiul Ploiești și Societatea Servicii de Gospodărire Urbană Ploiești S.R.L., cu modificările și completările ulterioare;

Având în vedere adresele nr. DT 8624/27.08.2024 și 11279/05.11.2024 înaintate de Direcția Tehnic-Investiții;

Potrivit Procesului-verbal din data de 26.11.2024 al Comisiei speciale de inventariere a domeniului public și privat al Municipiului Ploiești desemnată prin Dispoziția nr. 3998/22.11.2024 a Primarului municipiului Ploiești;

În temeiul prevederilor art. 129 alin. (1) și alin. (2) lit. c), art. 139, art. 196 alin.(1) lit. a) și art. 286 alin. (4) din Ordonanța de Urgență a Guvernului nr. 57/2019 privind Codul administrativ, cu modificările și completările ulterioare;

HOTĂRĂȘTE:

Art. 1(1) Se aprobă modificarea poziției nr. 3 din Anexa F7 la Hotărârea nr.225/1999 a Consiliului Local al municipiului Ploiești privind însușirea

“Inventarului bunurilor care alcătuiesc domeniul public al municipiului Ploiești”, cu modificările și completările ulterioare, după cum urmează:

- coloana « *elemente de identificare* » va avea următorul cuprins:

"Amplasat la Gara de Sud în sensul giratoriu, pe terenul cu nr. cadastral 145656 înscris în Cartea Funciară nr.145656 a UAT Ploiești – B-dul Independenței tronson DJ101D, este ridicat în memoria vânătorilor Batalionului II Prahova căzuți la Grivița în Războiul pentru Independență, realizat de sculptorul G. Vasilescu, treptele, soclul, obeliscul sunt plăci de granit și marmură inscripționate-soldații, efigia vulturului și steagul sunt din bronz, suprafața construită la sol = 299,4 m.p., suprafața construită desfășurată = 299,4 m.p."

(2) Imobilul menționat la alin. (1) se identifică în planul de amplasament și delimitare ce constituie Anexa nr. 1 la prezenta hotărâre.

Art. 2 Se aprobă actualizarea, potrivit prevederilor articolului 1, a Anexei nr. 5 la Hotărârea nr. 219/28.07.2010 a Consiliului Local al municipiului Ploiești, cu modificările și completările ulterioare și a Anexei la Contractul de delegare a gestiunii prin concesiune a serviciului de utilitate publică de administrare a domeniului privat al municipiului Ploiești nr. 14782/25.08.2010 cu modificările și completările ulterioare, anexe ce cuprind lista cu bunurile ce aparțin domeniului public și privat al Municipiului Ploiești transmise în concesiune către Societatea Servicii de Gospodărire Urbană Ploiești S.R.L., cu modificările și completările ulterioare, celelalte prevederi contractuale rămânând neschimbate.

Art. 3 Se aprobă semnarea Actului adițional corespunzător la Contractul de delegare a gestiunii prin concesiune a serviciului de utilitate publică de administrare a domeniului public și privat al municipiului Ploiești nr. 14782/25.08.2010, ce va fi încheiat între Municipiul Ploiești și Societatea Servicii de Gospodărire Urbană Ploiești S.R.L.


Art. 4 Direcția Gestiune Patrimoniu, Direcția Economică, Direcția Tehnic-Investiții și Societatea Servicii de Gospodărire Urbană Ploiești S.R.L. vor duce la îndeplinire prevederile prezentei hotărâri.

Art. 5 Direcția Administrație Publică, Juridic–Contencios, Achiziții Publice, Contracte va aduce la cunoștință direcțiilor din aparatul de specialitate al primarului și Societății Servicii de Gospodărire Urbană Ploiești S.R.L. prevederile prezentei hotărâri.

Data în Ploiești astăzi, 12 decembrie 2024

**PREȘEDINTE DE ȘEDINȚĂ,
Gheorghe SÎRBU-SIMION**

**Contrasemnează,
SECRETAR GENERAL,
Mihaela-Lucia CONSTANTIN**

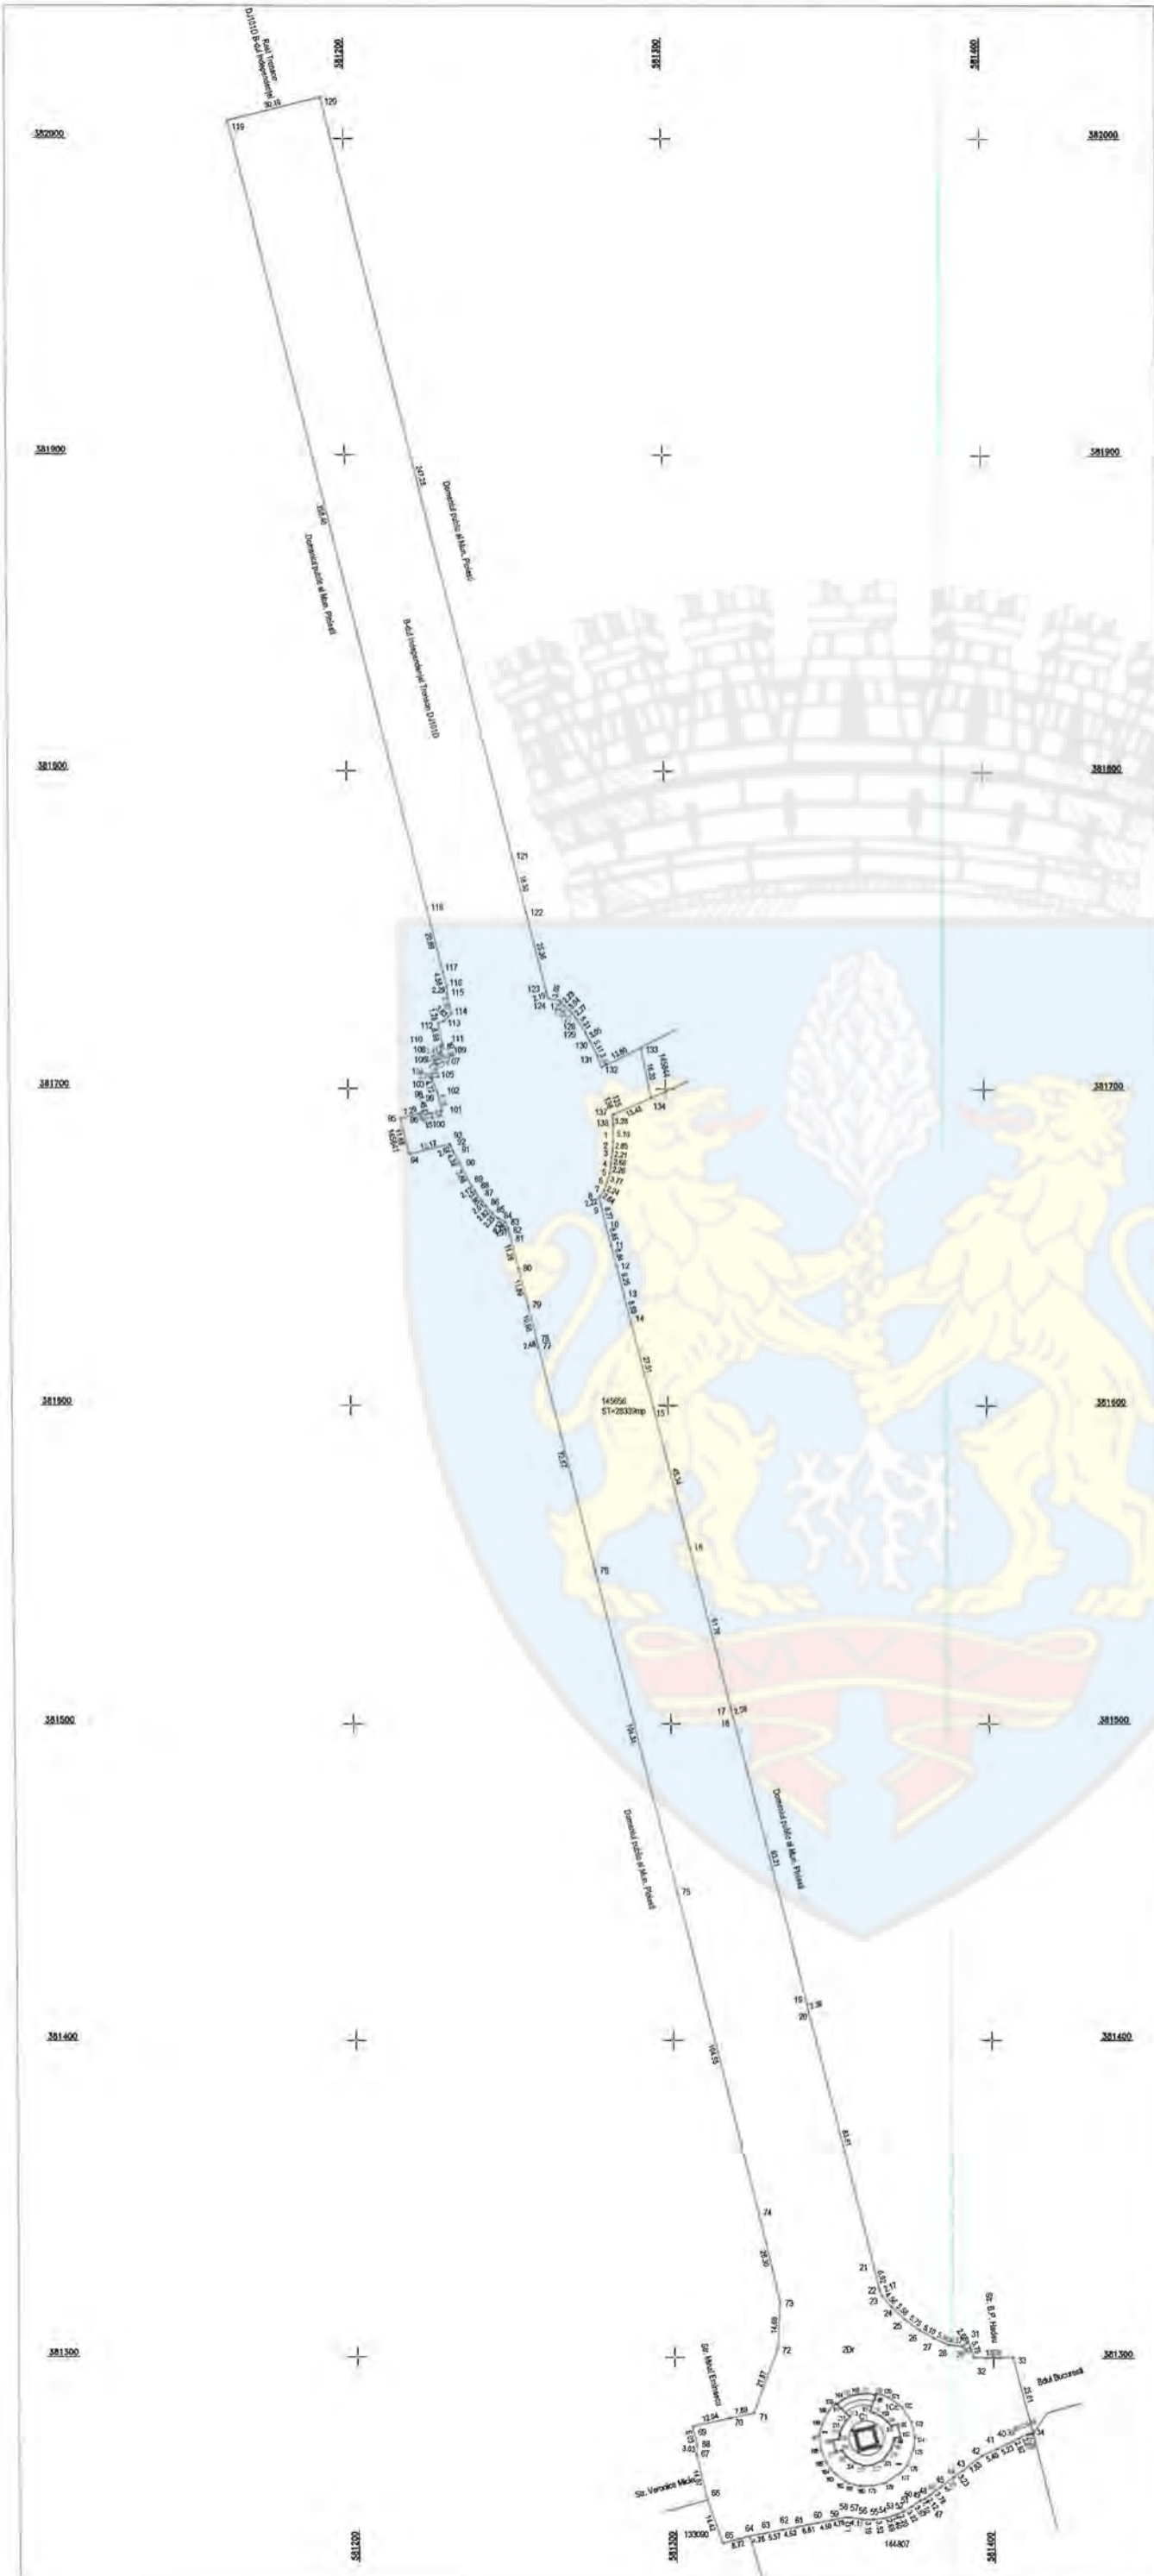

Anexa nr. 16
PLAN DE AMPLASAMENT SI DELIMITARE A IMOBILULUI
 SCARA 1:1000

Nr. cadastral	Suprafata masurata a imobilului(m ²)	Adresa imobilului
145656	28339	Tromson D101D - B-dul Independentei (delimitat de Piata 1 Decembrie 1918 si ren Tromson B-dul Independentei), Man. Ploiesti, Jud. Prahova.

Carte Funciara nr. _____ Unitate Administrativ Teritoriala (UAT) PLOIESTI

A. DATE REFERIToare LA TEREN

Nr. parcelă	Categoria de folosinta	Suprafata (mp)	Destinat
1	145656	28339	Imobil inavans, delimitat de limite convenționale.
TOTAL		28339	

B. DATE REFERIToare LA CONSTRUCȚII

Cod	Destinatia	Suprafata construita la sol (mp)	Material
1	145656	299,4	Monumental, Yataonului, Anul 2011, Ploiesti, Jud. Prahova.
TOTAL		299,4	

Suprafata totala masurata a imobilului: 28339 mp
 Suprafata din aer = 299,4 mp

Executat: INTERGROUP ENGINEERING SRL-Clasa II/RO-B-I-2194
 Autorizat: CHIRICA Georgeta Valentină- Cat B/RO-MB-F-0469

Confirma executarea măsurătorilor la teren, corectitudinea întocmirii documentației cadastrale și corespondența acesteia cu realitatea din teren

CHIRICA GEORGETA, ANCA S. NO MB-F-0469
 VALENTINĂ
 2024.11.09 09:55:09
 10752

Data: Noiembrie 2024