

ROMÂNIA
JUDEȚUL PRAHOVA
CONSILIUL LOCAL AL MUNICIPIULUI PLOIEȘTI

HOTĂRÂREA NR.
privind includerea unui imobil –teren în „Inventarul bunurilor care alcătuiesc
domeniul privat al municipiului Ploiești”

Consiliul Local al municipiului Ploiești:

Văzând Referatul de aprobare al domnilor consilieri Marcu Valentin, Tudor Aurelian-Dumitru, Frusina Nicolae-Vlad, Popa Gheorghe, Andreescu Costel, Vîscan Robert-Ionuț, Stefan Alexandru și Raportul de specialitate înregistrat sub nr. 101/23.03.2022 la Direcția Gestiune Patrimoniu referitor la includerea **unui imobil –teren în „Inventarul bunurilor care alcătuiesc domeniul privat al municipiului Ploiești”**

Potrivit prevederilor art. 553, alin. 1 din Legea nr. 287/2009, privind Codul civil, republicată;

În temeiul prevederilor articolului 36 alin.1 din Legea nr.18/1991 privind fondul funciar, republicată, cu modificările și completările ulterioare;

Având în vedere Raportul din data de 11.03.2022 al Comisiei speciale de inventariere desemnată prin Dispoziția nr.971/11.03.2020 a Primarului municipiului Ploiești, cu modificările și completările ulterioare;

Luând în considerare Avizul din data de 23.03.2022 al Comisiei de specialitate nr.2 a Consiliului Local al Municipiului Ploiești – Valorificarea Patrimoniului, Servicii către Populație, Comerț, Turism, Agricultură, Promovare Operațiuni Comerciale;

În temeiul prevederilor art. 129 alin.1 și alin. 2 lit.b) și c), art.139, art.196 alin(1) lit.a), art.354 , art.355 și art.357 din Ordonanța de Urgență nr. 57 din 3 iulie 2019 privind Codul administrativ,

HOTĂRĂȘTE:

Art.1.(1)Se aprobă înscrierea în “*Inventarul bunurilor care alcătuiesc domeniul privat al municipiului Ploiești*” și atestarea apartenenței la domeniul privat al municipiului Ploiești a imobilului –teren în suprafață de 30 mp situat în str. Fat Frumos nr.3, identificat conform Anexei nr.1, ce face parte integrantă din prezenta hotărâre.

(2)Imobilul menționat la art.1 se identifică potrivit planului de amplasament și delimitare /- Anexa nr.2, care face parte integrantă din prezenta hotărâre.

Art.2.Direcția Gestiune Patrimoniu și Direcția Economică din cadrul municipiului Ploiești vor duce la îndeplinire prevederile prezentei hotărâri.

Art.3.Direcția Administrație Publică, Juridic–Contencios, Achizitii Publice, Contracte va aduce la cunoștință celor interesați prevederile prezentei hotărâri.

Data în Ploiești, astăzi

PREȘEDINTE DE ȘEDINȚĂ,

**CONTRASEMNEAZĂ
SECRETAR GENERAL,
Mihaela Lucia Constantin**

MUNICIPIUL PLOIEȘTI
DIRECȚIA GESTIUNE PATRIMONIU

Anexa nr.1 la H.C.L. nr.

Situația imobilului-teren ce urmează să fie inclus în « *Inventarul bunurilor care alcătuiesc domeniul privat al municipiului Ploiești* »

Nr.crt.	Denumirea bunului	Elemente de identificare	Observatii
0	1	2	3
1.	Teren	Suprafața = 30 mp situat in Ploiești, str. Făt Frumos nr. 3	

Director Executive,
C _____ Jr

Director Executiv Adjunct,
bîrcă

Şef Serviciu S.I.E.F
Gabriela Mîndruţiu


Şef Serviciu S.I.B.
Mădălin Negoită

Întocmit : Seceleanu And

Plan de amplasament si delimitare a imobilului

Scara 1: 200

Nr. cadastral:	Suprafata masurata:	Adresa imobilului:
	30mp	Mun. Ploiesti, Str.Fat Frumos nr. 3, Jud. Prahova
Nr. Cartea Funciara	Unitatea Administrativ Teritoriala (UAT)	
	Mun. Ploiesti	

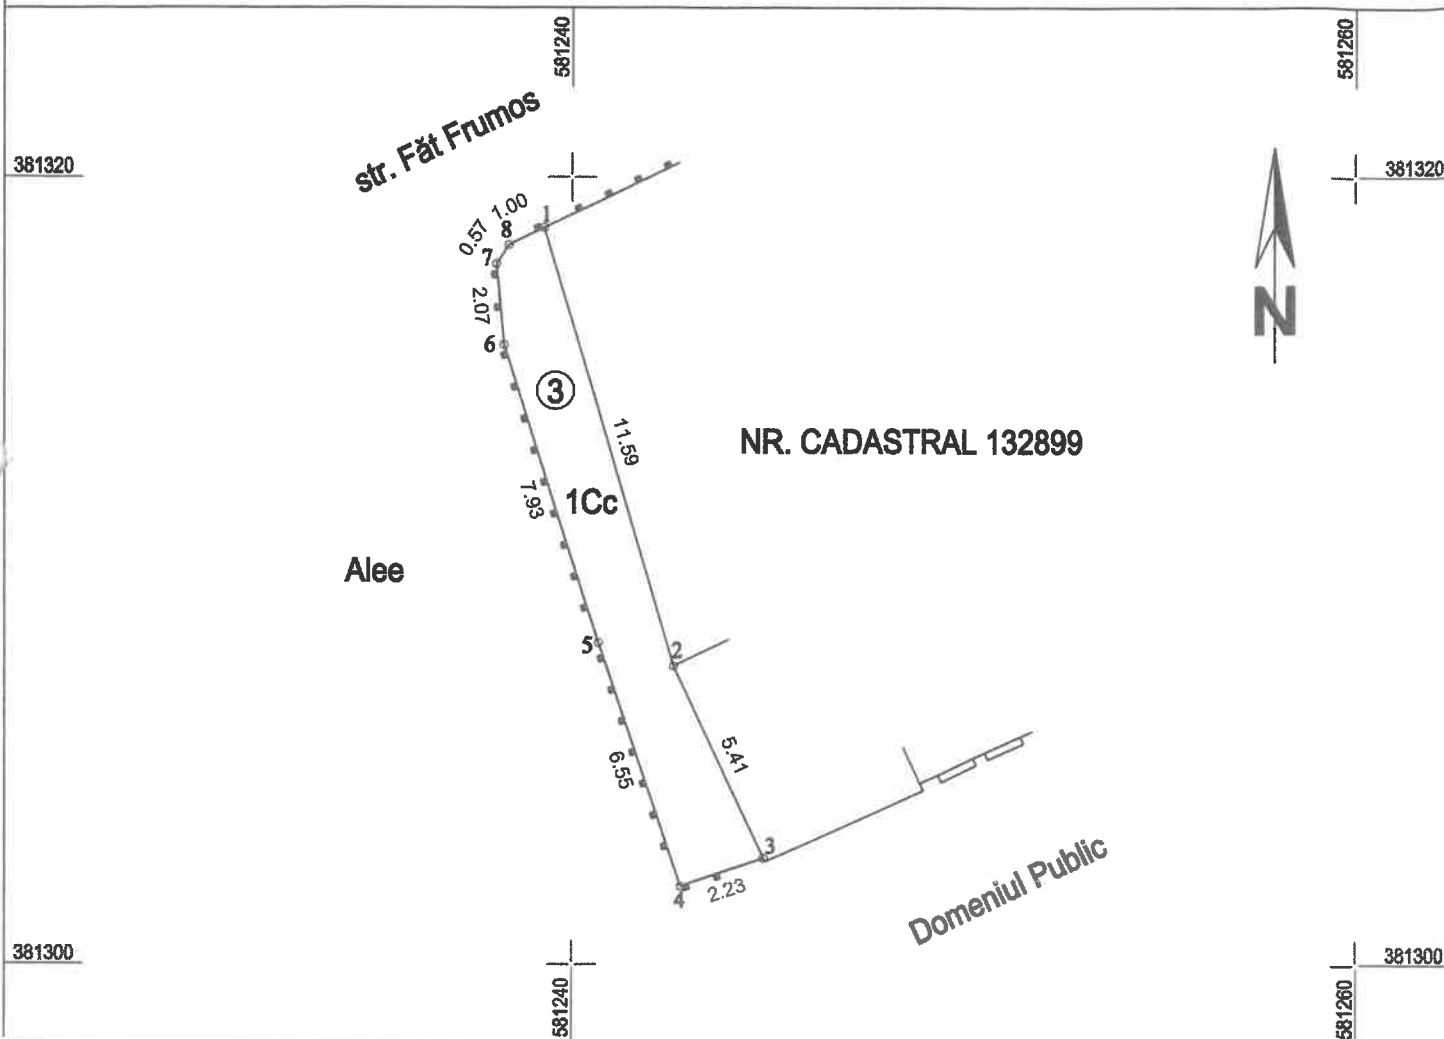

A. Date referitoare la teren

Nr. parcela	Categoria de folosinta	Suprafata (mp)	Mentuni
1	Cc	30	Teren intravilan imprejmuit cu gard de metal, calcan si limita conventionala
Total		30	

B. Date referitoare la constructii

Cod constr.	Destinatia	Suprafata construita la sol (mp)	Mentuni
Total			

Suprafata totala masurata a imobilului= 30mp
Suprafata din act= 30mp

Confirm executarea masuratorilor la teren, corectitudinea intocmirii documentatiei cadastrale si corespondenta acestora cu realitatea din teren

CERTIFICAT DE AUTORIZARE
SC TOPHOTAR SRL
Aut. A.N.C.P.I.
Clasa II
S.C. Tophotar S.R.L.
nr.1564
Seria RO-B-J Nr.1564

CERTIFICAT DE AUTORIZARE
SOVA DAN CONSTANTIN
Categorie A
RO-B-F Nr. 1977

Confirm introducerea imobilului in baza de date integrate si atribuirea numarului cadastral

Parafa
Semnatura si data,
Stampila BCPI

Data: Martie 2021