

ROMÂNIA
JUDEȚUL PRAHOVA
CONSILIUL LOCAL AL MUNICIPIULUI PLOIEȘTI

HOTĂRÂREA NR.

privind modificarea *Inventarului bunurilor care alcătuiesc domeniul public al municipiului Ploiești*, referitor la Gradinița cu program prelungit nr. 33

Consiliul Local al municipiului Ploiești:

Văzând Referatul de aprobare al domnului Primar Andrei Liviu Volosevici și Raportul de specialitate înregistrat sub nr. la Direcția Gestiune Patrimoniu referitor *modificarea Inventarului bunurilor care alcătuiesc domeniul public al municipiului Ploiești, referitor la Gradinița cu program prelungit nr. 33*.

Luând în considerare faptul că imobilul ce face obiectul prezentei hotărâri face parte din domeniul public al municipiului Ploiești, potrivit prevederilor Hotărârii de Guvern nr.1359/2001 privind atestarea domeniului public al județului Prahova precum și al municipiilor, orașelor și comunelor din județul Prahova, în care la poz.124 din Anexa G, figurează imobilul care face obiectul prezentei hotărâri și al unor hotărâri ale Consiliului Local al municipiului Ploiești;

Raportul din data de al Comisiei speciale de inventariere desemnată prin Dispoziția nr.971/11.03.2020 a Primarului municipiului Ploiești, cu modificările și completările ulterioare;

În conformitate cu Avizul din data de al Comisiei nr.2 – Valorificarea Patrimoniului, Servicii către Populație, Comerț, Turism, Agricultură, Promovare Operațiuni Comerciale;

În temeiul prevederilor art. 129 alin.1 și alin. 2 lit.c), art.139, art.196 alin(1) lit.a) și ale art. 286, din Ordonanța de Urgență nr. 57 din 3 iulie 2019 privind Codul administrativ,

HOTĂRĂȘTE:

Art.1. (1). Se aprobă modificarea poziției 124 din Anexa G la Hotărârea nr. 225/1999 privind însușirea "*Inventarului bunurilor care alcătuiesc domeniul public al municipiului Ploiești*", cu modificările și completările ulterioare, care va avea următorul cuprins :

- la poziția 124, coloana « codul de clasificare » va avea următorul cuprins : « - », coloana « denumirea bunului » va avea următorul cuprins : « Gradinița cu program prelungit nr. 33 », coloana « elemente de identificare » va avea următorul cuprins : «Ploiești, Intrarea Grindului, nr. 5, teren în suprafață de

3667 mp, împrejmuit cu gard de metal, având ca vecinătăți la N-Domeniul Public al Municipiului Ploiesti, la S-Domeniul Public al Municipiului Ploiesti, la V – Domeniul Public al Municipiului Ploiesti –iar la Est- Domeniul Public al Municipiului Ploiesti ;

(2). Imobilul Gradinița cu program prelungit nr. 33, situat în Intrarea Grindului, nr. 5 se identifică conform planului de amplasament și delimitare delimitare întocmit de S.C. Topo H.A.N.S. Impex S.R.L. care constituie Anexa nr. 1 și face parte integrantă din prezenta hotărâre.

Art. 2. (1) Se aprobă completarea Anexei nr. 2 la Hotărârea Consiliului Local nr. 225/1999 cu noi poziții identificate potrivit Anexei nr. 2 care face parte integrantă din prezenta hotărâre.

(2) Se aprobă actualizarea valorii de inventar a următoarelor numere inventar:
- clădire gradiniță – număr inventar 1420 – valoare 2.838.833,72 lei.

Art.3. Direcția Gestiune Patrimoniu și Direcția Economică vor duce la îndeplinire prevederile prezentei hotărâri.

Art.4. Direcția Administrație Publică, Juridic–Contencios, Achiziții Publice, Contracte va aduce la cunoștință celor interesați prevederile prezentei hotărâri.

Data în Ploiești, astăzi


PREȘEDINTE DE ȘEDINȚĂ

**CONTRASEMNEAZĂ
SECRETAR GENERAL,
Mihaela Lucia Constantin**

Scara 1:500

Nr. cadastral	Suprafata masurata a imobilului (mp)	Adresa imobilului
	3667mp	Ploiesti Intrarea Grindului nr. 5 Gradinita cu program prelungit nr. 33

Nr. Carte Funciara	Unitate administrativ teritoriala (UAT)
	UAT Municipiul Ploiesti, judetul Prahova

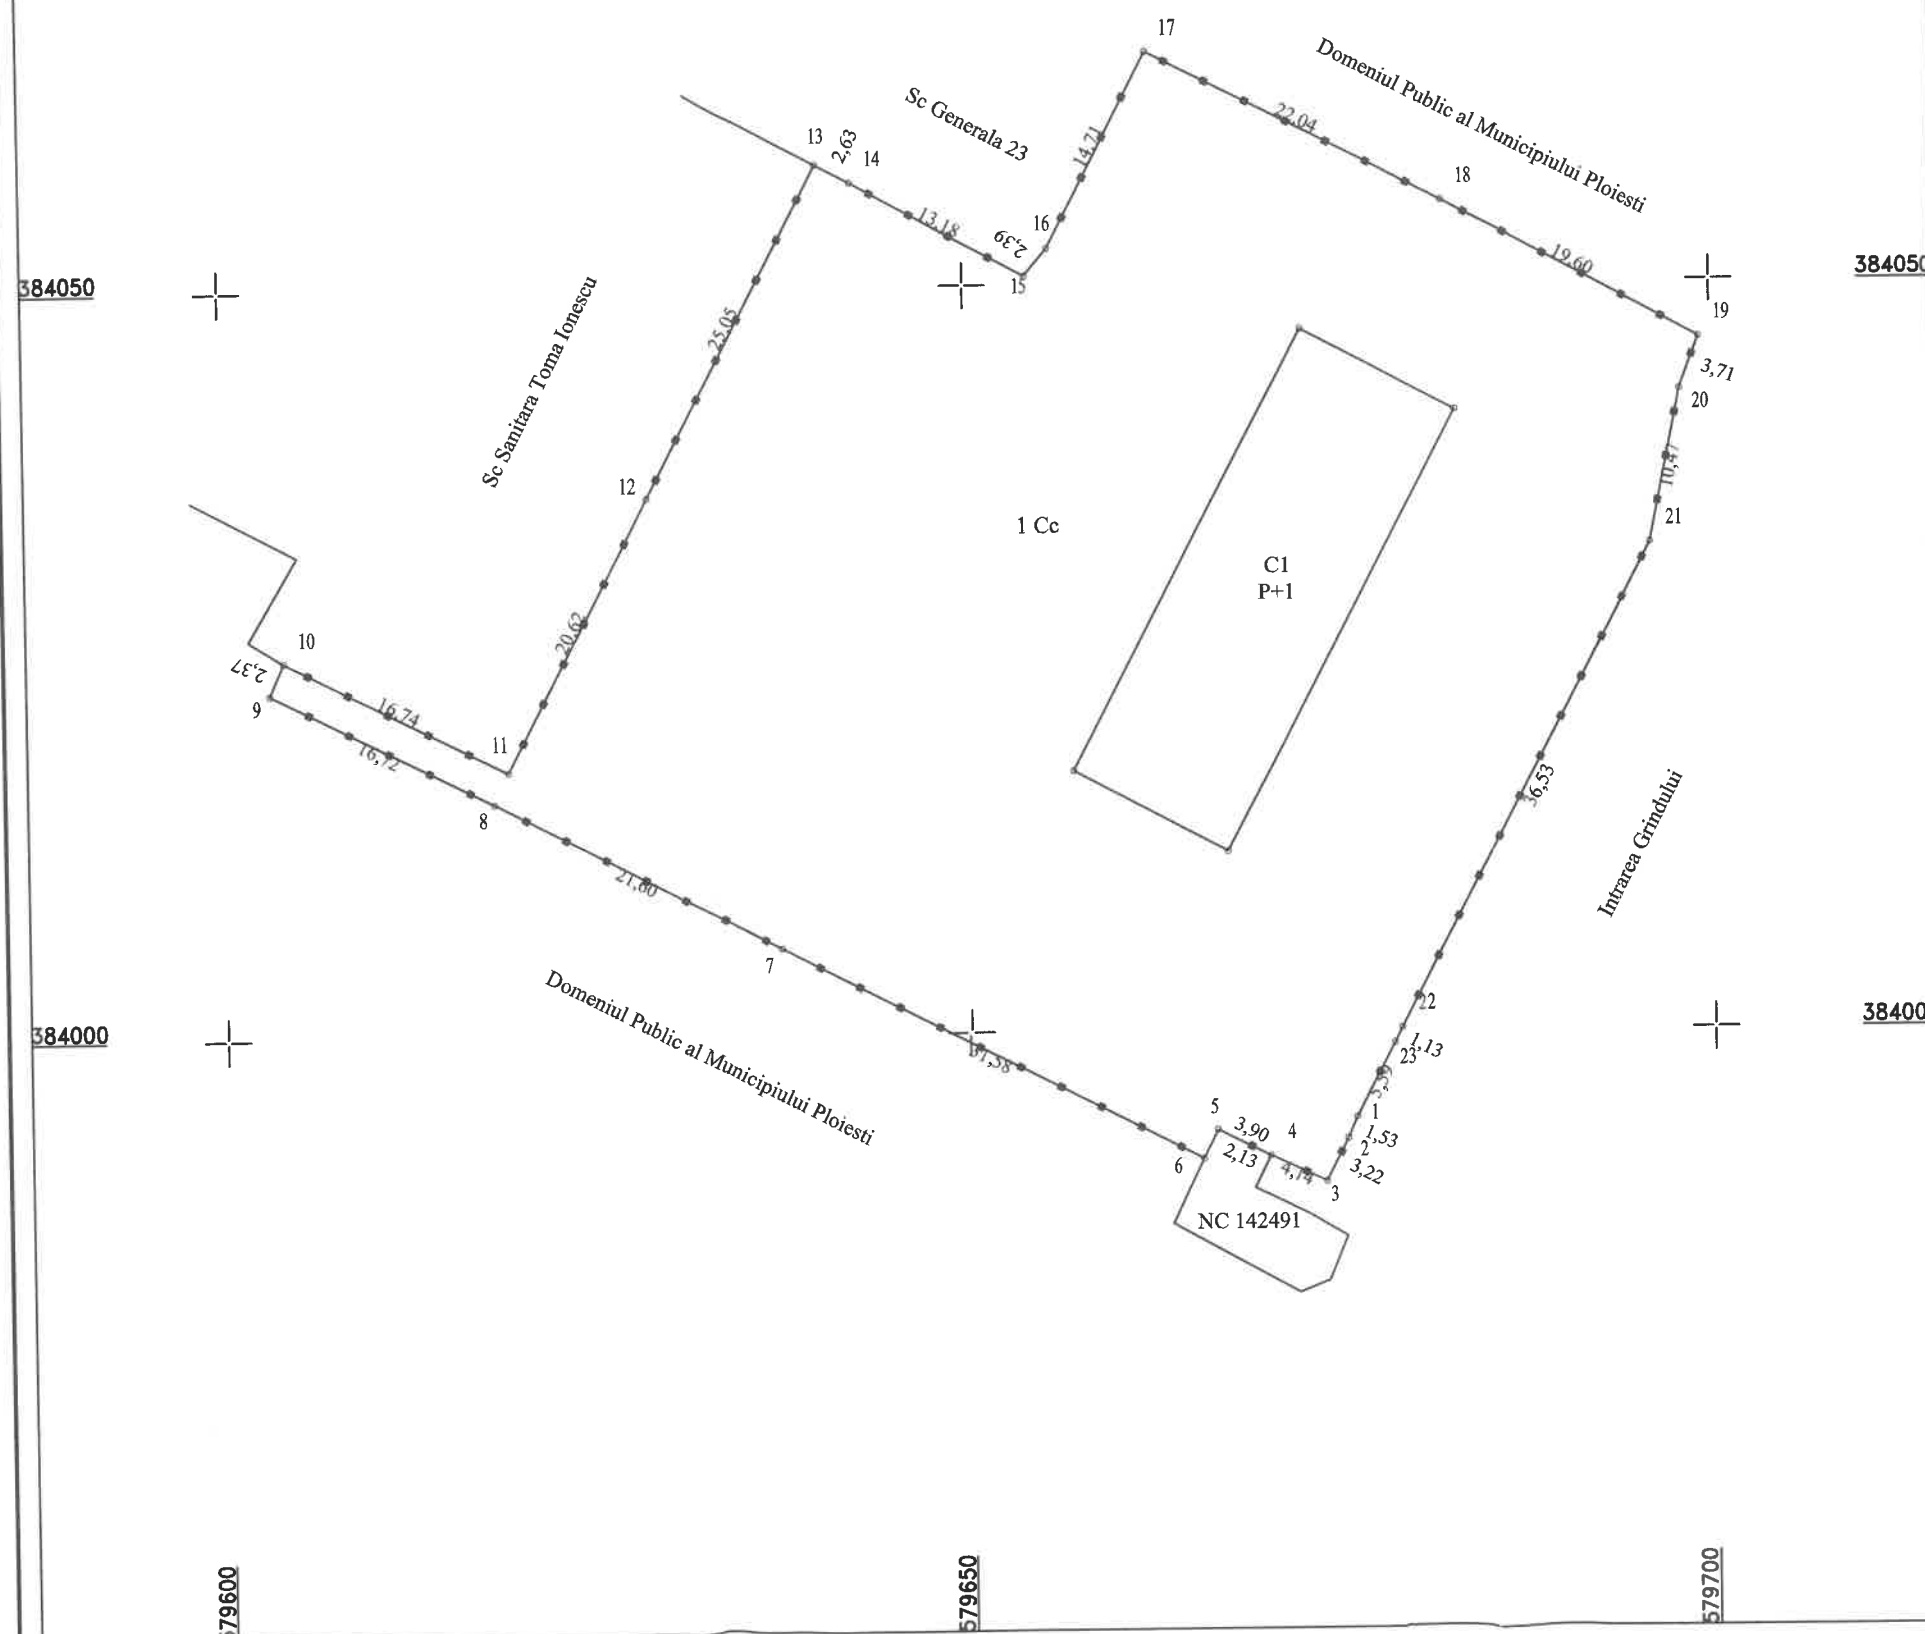

A. Date referitoare la teren

A. Date referitoare la teren			
Nr. parcela	Categoria de folosinta	Suprafata [mp]	Mentiuni
1	Cc	3667	Terenul este împrejmuit cu gard metal
Total		3667	

B. Date referitoare la constructii

B. Date referitoare la construcții			
Cod constr.	Destinația	Suprafața construită la sol [mp]	Mentțiuni
1	CAS	388	Scd=776mp(P=388mp+E=388mp),An constr:1969 Gradinita
Total		388	

Suprafata din masuratori = 3667 mp

Suprafata din acte = 2494 mp

Executant:
S.C. TOPO H.A.N.S. IMPEX S.R.L.

Confirm executarea masuratorilor la teren,
corectitudinea intocmirii documentatiei
cadastrale si corespondenta acesteia
cu realitatea din teren

Mihai-Alexandru
Hruza

Data: 04.2022

Inspector

Confirm introducerea imobilului in baza de date integrata si atribuirea numarului cadastral

Semnatura si parafa
Data.....

Stampila BCPI

Bunuri ce se includ în „Inventarul bunurilor care aparțin domeniului public al municipiului Ploiești” aferente Grădinitei cu program prelungit nr. 33

Nr. crt.	Codul de clasificare	Denumirea bunului	Elementele de identificare	Anul dobândirii sau, după caz, al dării în folosință	Valoare de inventar (lei)	Situația juridică actuală Denumire act proprietate sau alte documente doveditoare
1.	2.	3.	4.	6.	7.	8.
	1.6.7	Loc de joaca, Intr. Grindului nr. 5	Loc de joaca, Tip C2 Obiecte joaca: complex joaca, carusel; casuta copii cu rama, pardoseala din placi de cauciuc de 50 mm grosime puse pe nisip nr. inventar: 1522	2009	41.627,71	PV 81/19.11.2009

Director Executiv,
Carmen Daniela Bucur

Director Executiv Adjunct,
Amedeo Florin Tabărcă

Șef Serviciu S.I.E.B.,
Gabriela Mîndruțiu

Șef Serviciu S.I.B.,
Mădălin Negoită

Întocmit:
Consilier S.I.E.B. Bratu Petronela
Consilier S.I.B. Negulescu Florentina