

ROMÂNIA
JUDEȚUL PRAHOVA
CONSILIUL LOCAL AL MUNICIPIULUI PLOIEȘTI

HOTĂRÂREA NR. _____

privind actualizarea poziției 1140 (referitoare la imobilul situat în Ploiești, str. Rudului, nr. 18), din Anexa nr.1 la Hotărârea Consiliului Local al municipiului Ploiești nr.267/29.11.2006 privind includerea unor imobile în „Inventarul bunurilor care alcătuiesc domeniul privat al municipiului Ploiești”

Consiliul Local al municipiului Ploiești:

Văzând Referatul de aprobare al domnilor consilieri: Marcu Valentin, Tudor Aurelian-Dumitru, Frusina Nicolae - Vlad, Popa Gheorghe, Andreescu Costel, Vîscan Robert - Ionut, Ganea Mihai Cristian și Raportul de specialitate comun înregistrat sub nr. 379/2023 la Direcția Gestiune Patrimoniu și sub nr. 1805/2023 la Direcția Administrație Publică, Juridic-Contencios, Achiziții publice, Contracte, prin care se propune actualizarea poziției 1140 (referitoare la imobilul situat în Ploiești, str. Rudului, nr. 18) din Anexa nr.1 la Hotărârea Consiliului Local al municipiului Ploiești nr.267/2006 privind includerea unor imobile în „Inventarul bunurilor care alcătuiesc domeniul privat al municipiului Ploiești”;

Luând în considerare faptul că imobilul situat în Ploiești str. Rudului, nr. 18, care face obiectul prezentei hotărâri se află în domeniul privat al municipiului Ploiești potrivit poziției nr.1140 din Anexa nr.1 la Hotărârea Consiliului Local al municipiului Ploiești nr.267/2006 privind includerea unor imobile în „Inventarul bunurilor care alcătuiesc domeniul privat al municipiului Ploiești”;

Având în vedere Raportul din data de 24.05.2023 al Comisiei speciale avînd ca atribuții întocmirea și actualizarea „Inventarului bunurilor care alcătuiesc domeniul public și privat al municipiului Ploiești”;

În conformitate cu Avizul din data de 17.11.2023 al Comisiei de specialitate nr. 2 a Consiliului Local – Valorificarea Patrimoniului, Servicii către Populație, Comerț, Turism, Agricultură, Promovare Operațiuni Comerciale;

În temeiul prevederilor art. 129, alin. (2), litera c), alin. (6) lit. b, alin. (7) lit. q, art.139, art. 196, alin. (1), litera a) și art.354 din Ordonanța de Urgență nr. 57 din 3 iulie 2019 privind Codul administrativ,

HOTĂRĂȘTE:

Art.1. (1). Se aprobă actualizarea poziției 1140 (referitoare la imobilul situat în Ploiești, str. Rudului, nr. 18) din Anexa nr. 1 la Hotărârea Consiliului Local al municipiului Ploiești nr. 267/29.11.2006 privind includerea unor imobile în „Inventarul

bunurilor care alcătuiesc domeniul privat al municipiului Ploiești” conform Anexei nr.1 ce face parte integrantă din prezenta hotărâre.

(2).Imobilul situat in Ploiești str.Rudului nr 18, se identifică potrivit planului de amplasament și delimitare al imobilului executat de Ghită Alin Alexandru, care constituie Anexa nr. 2, ce face parte integrantă din prezenta hotărâre.

(2). Imobilul situat in Ploiești, str. Rudului, nr.18, se identifica potrivit planului de amplasament și delimitare al imobilului, executat de Ghita Alin Alexandru, care constituie Anexa nr.2, ce face parte integranta din prezenta hotărâre.

Art. 2. Celelalte prevederi ale Hotărârii Consiliului Local al municipiului Ploiești nr. 267/2006 rămân neschimbate.

Art. 3. Direcția Gestiune Patrimoniu și Direcția Economică vor duce la îndeplinire prevederile prezentei hotărâri.

Art. 4. Direcția Administrație Publică, Juridic – Contencios, Achiziții Publice, Contracte va aduce la cunoștința doamnei Dascălu Laura Magdalena prevederile prezentei hotărâri.

Data în Ploiești, astăzi

PREȘEDINTE DE ȘEDINȚĂ

**Contrasemnează:
SECRETAR GENERAL,
Mihaela-Lucia Constantin**

**PRIMARIA MUNICIPIULUI PLOIEȘTI
DIRECȚIA GESTIUNE PATRIMONIU
COMPARTIMENTUL EVIDENȚĂ ȘI
ADMINISTRARE FOND LOCATIV**

ANEXA Nr. 1 LA HCL _____

TABEL

privind actualizarea poziției 1140 (referitoare la imobilul situat în Ploiești, str. Rudului, nr. 18), din Anexa nr.1 la *Hotărârea Consiliului Local al municipiului Ploiești nr.267/29.11.2006 privind includerea unor imobile în „Inventarul bunurilor care alcătuiesc domeniul privat al municipiului Ploiești”*

Nr. poziție	ADRESA IMOBIL	NUME ȘI PRENUME CHIRIAȘ	DESTINAȚIA SPAȚIULUI	Supraf. (m.p.)	Obs.
1140	Str.Rudului nr. 18	Dascălu Laura Magdalena	Teren curte	380	Imobil teren curte aflat în domeniul privat al Municipiului Ploiești

Direcția Gestiune Patrimoniu,

**Director Executiv,
Carmen Daniela BUCUR**

**Director Executiv Adjunct
Amedeo Florin TĂBÎRCĂ**

Întocmit: Felicia Bădicioiu

Plan de amplasament si delimitare a imobilului

Scara 1:500

Nr. cadastral	Suprafata masurata(mp)	Adresa imobilului
	380 mp	Intravilan
		strada Rudului, nr. 18
Cartea Funciara nr.		UAT Ploiesti

IDENTIFICATORI CADASTRALI

TARLA	
PARCELA	
SECTOR	
LINIE	
ANEXA	

A. Date referitoare la teren			
Nr. parcelă	Categorie de folosință	Suprafata (mp)	Mențiuni
1	Cc	380	Teren intravilan împrejmuit cu gard
Total		380	
B. Date referitoare la constructii			
Cod constr.	Destinația	Suprafata construita la sol (mp)	Mențiuni
Total			

Suprafata teren din masuratori = 380 mp

Executant: GHITA Alin-Alexandru
Tel. 0745 00 34 10

Confirm executarea masurarii terenului, corectitudinea intocmirii documentatiei cadastrale si corespundenta acestora cu realitatea din teren.

AUTORIZARE
Sesinatura si stampila
Nr. 0177
Ghita Alin-Alexandru
Data:


Inspector

Confirm introducerea imobilului in baza de date integrata si atribuirea numarului cadastral

Semnatura si parafa

Data:

Stampila BCPI

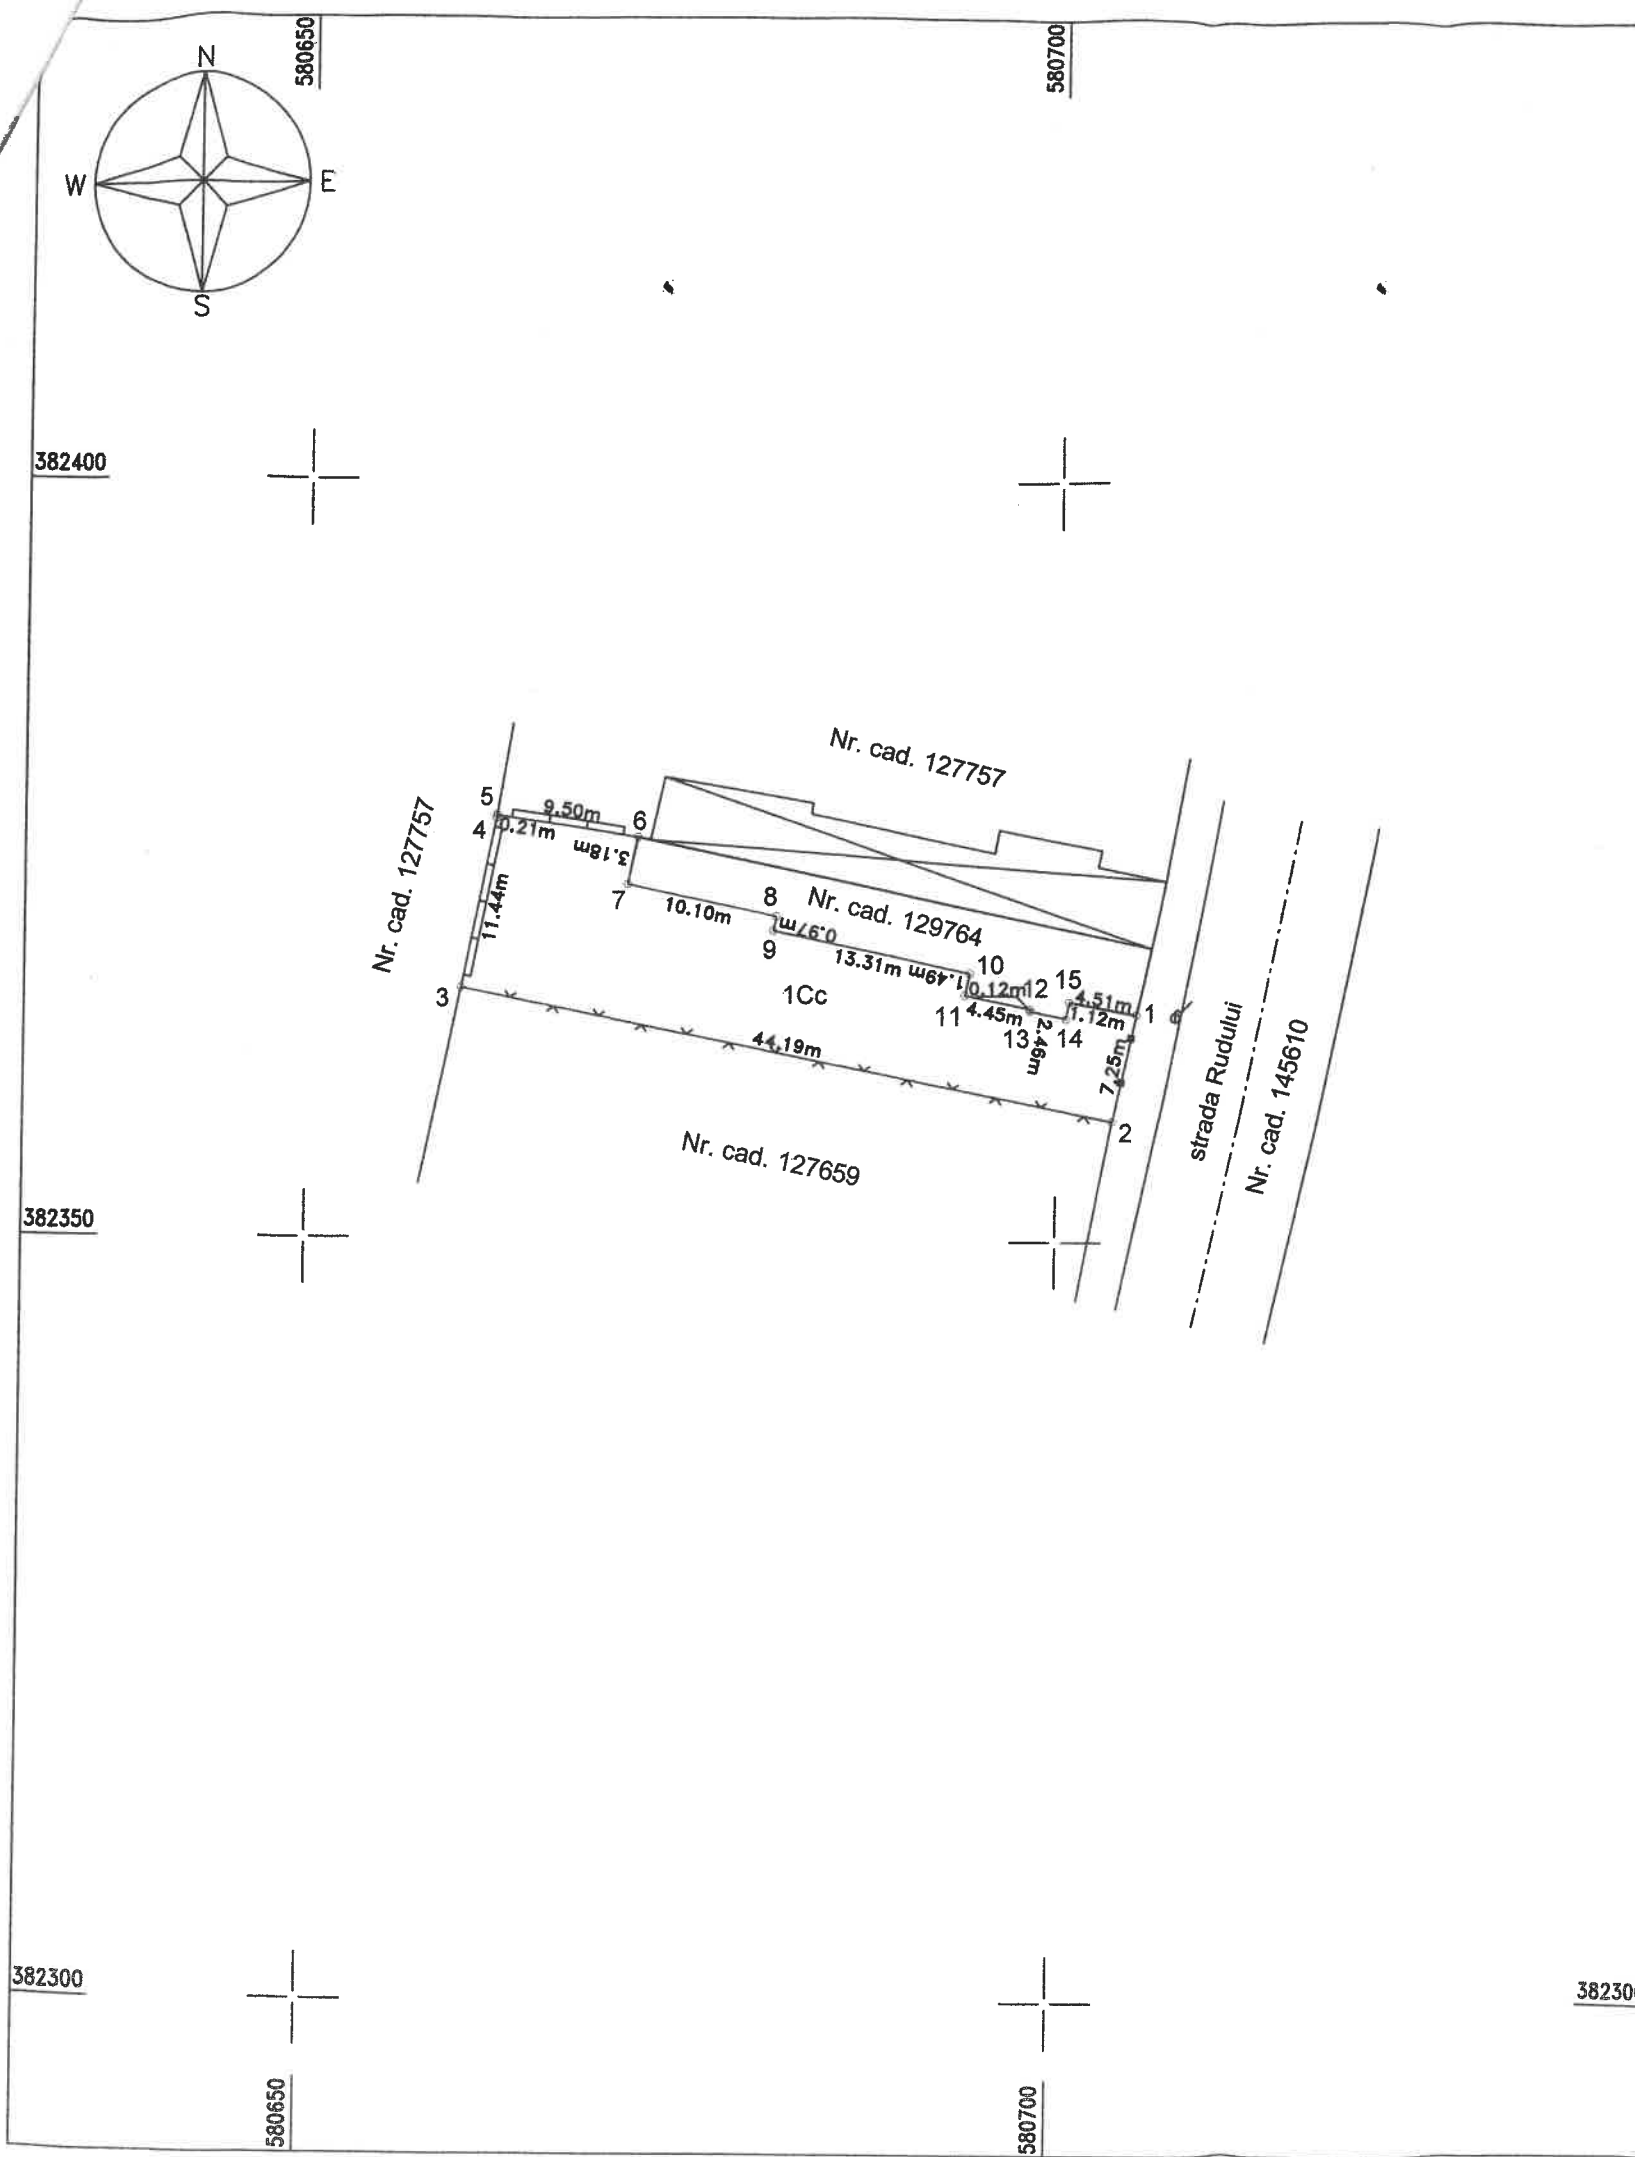

CONSILIUL LOCAL AL MUNICIPIULUI PLOIEȘTI

NR. 728/20.11.2023

REFERAT DE APROBARE

privind actualizarea poziției 1140 (referitoare la imobilul situat în Ploiești, str. Rudului, nr. 18), din Anexa nr.1 la *Hotărârea Consiliului Local al municipiului Ploiești nr.267/29.11.2006 privind includerea unor imobile în „Inventarul bunurilor care alcătuiesc domeniul privat al municipiului Ploiești”*

Potrivit alin.(1) și (2) ale art. 354 din Ordonanța de urgență nr. 57/03.07.2019 privind Codul administrativ, domeniul privat al statului sau al unităților administrativ teritoriale este alcătuit din bunuri aflate în proprietatea lor și care nu fac parte din domeniul public, asupra acestor bunuri, statul sau unitățile administrativ teritoriale având drept de proprietate privată.

Prin *Hotărârea Consiliului Local al municipiului Ploiești nr. 267/2006* au fost incluse în inventarul bunurilor care alcătuiesc domeniul privat al municipiului mai multe categorii de bunuri, în Anexa nr.1 fiind incluse locuințele supuse închirierii și terenurile aferente, înscrierea în anexele la hotărâre făcându-se în baza elementelor de identificare cu care acestea au figurat în evidențele municipality, fără a se efectua măsurători de specialitate.

La poziția 1140 din Anexa nr. 1 la *Hotărârea Consiliului Local al Municipiului Ploiești nr. 267/29.11.2006 privind includerea unor imobile în Inventarul bunurilor care alcătuiesc domeniul privat al Municipiului Ploiești* se află înregistrat imobilul teren curte, situat în Ploiești, str. Rudului, nr. 18, astfel:

- Teren curte în suprafață de 381,40 m.p. – Doamna Dascălu Laura Magdalena;

Prin adresa nr.13266/23.07.2020 doamna Dascălu Laura Magdalena a solicitat atribuirea în proprietate potrivit Legii nr.87/2020.

Potrivit Planului de Amplasament și Delimitare executat de persoana fizică autorizată domnul Ghiță Alin Alexandru suprafața de teren curte adiacentă construcțiilor este de 380 m.p.

În ședința din data de2023, situația a fost analizată de către Comisia de specialitate nr. 2 a Consiliului Local al municipiului Ploiești – Valorificare Patrimoniu, Servicii către Populație, Comerț, Turism, Agricultură, Promovare Operațiuni Comerciale, care a avizat favorabil actualizarea poziției 1140 din Anexa nr.1 la *Hotărârea Consiliului Local al municipiului Ploiești nr.267/29.11.2006*.

Ca atare, este necesară actualizarea poziției 1140 (referitoare la imobilul situat în Ploiești, strada Rudului, nr.18) din Anexa nr.1 la *Hotărârea Consiliului Local al municipiului Ploiești nr.267/29.11.2006 privind includerea unor imobile în „Inventarul bunurilor care alcătuiesc domeniul privat al municipiului Ploiești”*, sens

„*Inventarul bunurilor care alcătuiesc domeniul privat al municipiului Ploiești*”, sens în care supunem spre aprobare Consiliului Local al Municipiului Ploiești prezentul proiect de hotărâre.

Având în vedere necesitatea îndeplinirii operative a obligațiilor legale de actualizare a Inventarului bunurilor și de soluționare a cererilor petenților formulate conform Legii nr.18/1991 cu modificările și completările ulterioare, în vederea evitării unor litigii propunem promovarea în regim de urgență a prezentului proiect de hotărâre.

CONSILIERI:

Marcu V 1

Tudor A -Dumitru

Frusina Nicolae - Vlad

Popa Gheorghe

Andreescu Costel

Vîscan Robert - Io

Ganea Cristian Mihai