

ROMÂNIA
JUDEȚUL PRAHOVA
CONSILIUL LOCAL AL MUNICIPIULUI PLOIEȘTI

HOTĂRÂREA NR. _____

privind modificarea poziției 1049 (referitoare la imobilul situat în Ploiești, str. Păltiniș, Nr.43 din Anexa nr.1 la *Hotărârea Consiliului Local al municipiului Ploiești nr.267/29.11.2006 privind includerea unor imobile în „Inventarul bunurilor care alcătuiesc domeniul privat al municipiului Ploiești”*

Consiliul Local al municipiului Ploiești:

Văzând Referatul de aprobare al domnilor consilieri Marcu Valentin, Tudor Aurelian-Dumitru, Frusina Nicolae-Vlad, Popa Gheorghe, Andreescu Costel, Ganea Cristian - Mihai, Vîscan Robert-Ionuț și Raportul de specialitate comun înregistrat sub nr.224/24.07.2023 la Direcția Gestiune Patrimoniu și sub nr.1168/24.07.2023 la Direcția Administrație Publică, Juridic-Contencios, Achiziții Publice, Contracte, prin care se propune modificarea poziției 1049 (referitoare la imobilul situat în Ploiești, str. Păltiniș Nr.43) din Anexa nr.1 la *Hotărârea Consiliului Local al municipiului Ploiești nr.267/2006 privind includerea unor imobile în „Inventarul bunurilor care alcătuiesc domeniul privat al municipiului Ploiești”*;

Luând în considerare faptul că imobilul situat în Ploiești str.Păltiniș nr.43 care fac obiectul prezentei hotărâri se află în domeniul privat al municipiului Ploiești potrivit poziției nr. 1049 (referitoare la imobilul situat în Ploiești, str. Păltiniș nr. 43) din Anexa nr.1 la *Hotărârea Consiliului Local al municipiului Ploiești nr.267/2006 privind includerea unor imobile în „Inventarul bunurilor care alcătuiesc domeniul privat al municipiului Ploiești”*;

În baza art. 28 alin. (5) din Legea nr. 7/1996, a cadastrului și a publicității imobiliare, cu modificările și completările ulterioare;

Având în vedere Raportul din data de 24.05.2023 al Comisiei speciale avînd ca atribuții întocmirea și actualizarea „Inventarului bunurilor care alcătuiesc domeniul public și privat al municipiului Ploiești”;

În conformitate cu Avizul din data 17.07.2023 al Comisiei nr. 2 – Valorificarea Patrimoniului, Servicii către Populație, Comerț, Turism, Agricultură, Promovare Operațiuni Comerciale;

În temeiul prevederilor art. 129, alin. (2), litera c), alin. (6) lit. b, alin. (7) lit. q, art.139, art. 196, alin. (1), litera a) și art.354 din Ordonanța de Urgență nr. 57 din 3 iulie 2019 privind Codul administrativ,

HOTĂRĂȘTE:

Art.1. (1). Se aprobă modificarea corespunzătoare a poziției 1049 (referitoare la imobilul situat în Ploiești, str. Păltiniș nr.43) din Anexa nr. 1 la *Hotărârea Consiliului Local al municipiului Ploiești nr. 267/29.11.2006 privind includerea unor imobile în „Inventarul bunurilor care alcătuiesc domeniul privat al municipiului Ploiești”* conform Anexei nr.1 ce face parte integrantă din prezenta hotărâre.

(2). Imobilul situat în Ploiești, str. Păltiniș nr.43 se identifică potrivit planurilor de amplasament și delimitare întocmite de SC Petrostar SA Ploiesti care constituie Anexele nr. 2 si 3 și fac parte integrantă din prezenta hotărâre.

Art. 2. Celelalte prevederi ale Hotărârii Consiliului Local al municipiului Ploiești nr. 267/2006 rămân neschimbate.

Art. 3. Direcția Gestiune Patrimoniu și Direcția Economică vor duce la îndeplinire prevederile prezentei hotărâri.

Art. 4. Direcția Administrație Publică, Juridic - Contencios, Achiziții Publice, Contracte va aduce la cunoștința domnului Rucăreanu Daniel prevederile prezentei hotărâri.

Data în Ploiești, astăzi

PREȘEDINTE DE ȘEDINȚĂ

**AVIZAT,
SECRETAR GENERAL,
Mihaela Lucia Constantin**

PRIMĂRIA MUNICIPIULUI PLOIEȘTI
DIRECȚIA GESTIUNE PATRIMONIU
SERVICIUL INTABULĂRI BUNURI
COMPARTIMENTUL EVIDENȚĂ
ADMINISTRARE FOND LOCATIV

ANEXA NR.1 LA HCL ____

TABEL

privind modificarea poziției 1049 (referitoare la imobilul situat în Ploiești, str. Păltiniș, nr.1049 din Anexa nr.1 la *Hotărârea Consiliului Local al municipiului Ploiești nr.267/29.11.2006 privind includerea unor imobile în „Inventarul bunurilor care alcătuiesc domeniul privat al municipiului Ploiești”*

NR. CRT.	ADRESĂ IMOBIL	NUME ȘI PRENUME CHIRIAȘ	DESTINAȚIA SPAȚIULUI	Supraf. (mp) Municipiul Ploiești	OBS.
1049	Str. Păltiniș nr. 43	Rucăreanu Daniel	Teren viran	74 mp	Domeniul privat al Municipiului Ploiești
			Teren garaj	47 mp	

Director Executiv,
Amedeo Florin Tabîrcă


Serviciul Intabulări Bunuri,
Șef Serviciu
Mădălin NEGOIȚĂ

Întocmit:
Dudu Ionela
Sencu Daniela V

Plan de amplasament si delimitare a imobilului
Scara 1:500

ANEXA NR. 2 LA H.C.L. NR.

Nr.cadastral	Suprafata masurata a imobilului (mp)	Adresa imobilului
	74	Strada Paltinis, Nr. 43, Mun. Ploiesti, Jud. Prahova
Nr. Cartea Funciara		Unitatea Administrativ Teritoriala (UAT)
		Municipiul Ploiesti

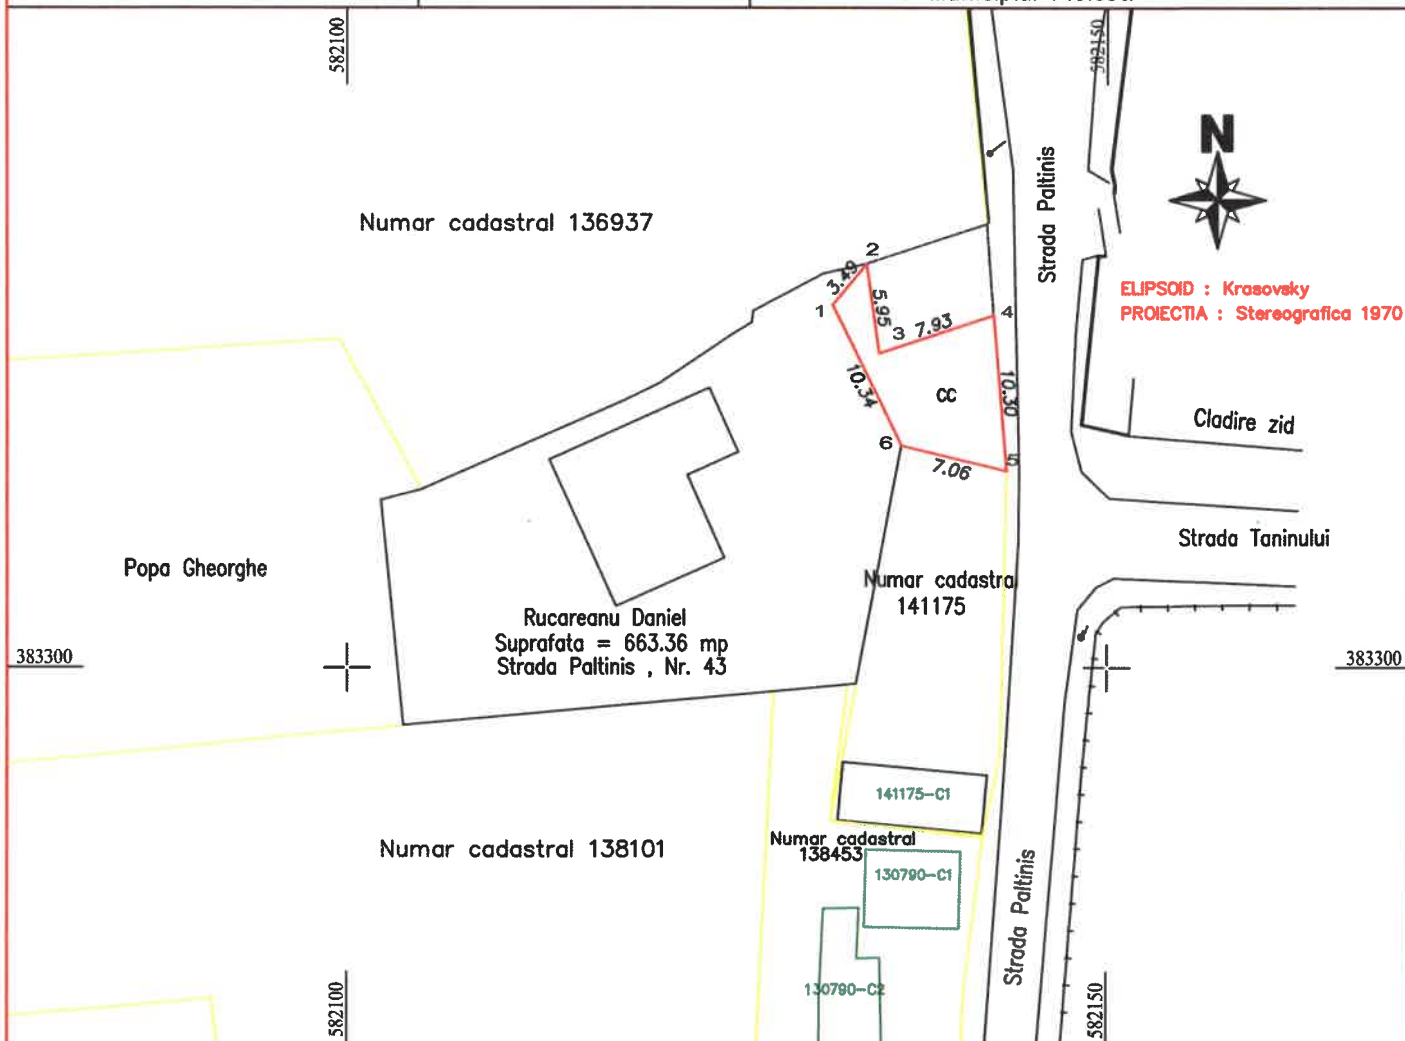

A. Date referitoare la teren

Nr. parcela	Categorie de folosinta	Suprafata (mp)	Mentiuni
1	CC	74	Terenul este partial imprejmuit: perete garaj din metal cu fundatie beton pe latura nord-est, gard metal pe latura est (Str.Paltinis) si gard tabla ondulata pe latura sud, limita conventionala latura vest .
Total		74	

B. Date referitoare la constructii

Cod constr.	Categorie de folosinta	Suprafata construita la sol (mp)	Mentiuni
Total			

Suprafata masurata a imobilului = 74 mp
Suprafata din act = 121 mp

Executant PETROSTAR SA PLOIESTI
Aut. Seria RO-B-F Nr. 1626

Confirm executarea masuratorilor de teren,
corectitudinea intocmirii documentatiei cadastrale
si corespondenta acestora cu realitatea din teren

**CHERCEA
ADRIAN**

Semnat digital de
CHERCEA ADRIAN
Data: 2023.03.10 09:36:00
+02'00'

Semnatura

Data : 01.03.2023

Inspector ,


Confirm introducerea imobilului in baza de date integrata
si atribuirea numarului cadastral

Semnatura
Data :

Plan de amplasament si delimitare a imobilului
Scara 1:500

Nr.cadastral	Suprafata masurata a imobilului (mp)	Adresa imobilului
	47	Strada Paltinis, Nr. 43, Mun. Ploiesti, Jud. Prahova

Nr. Cartea Funciara	Unitatea Administrativ Teritoriala (UAT)
	Municipiul Ploiesti

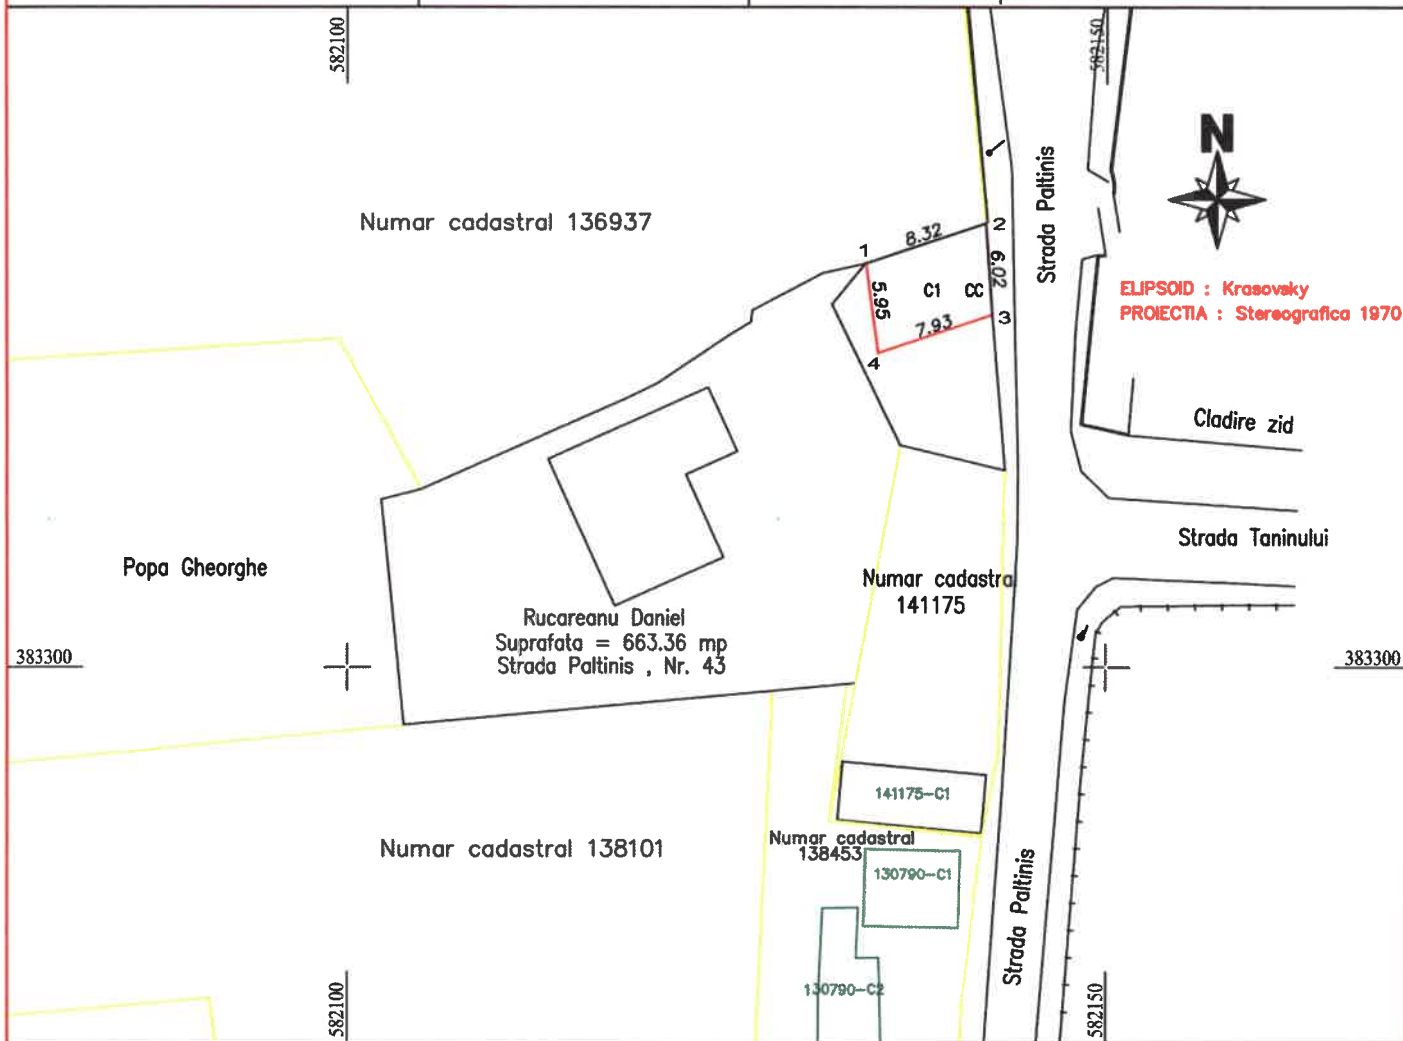

A. Date referitoare la teren

Nr. parcela	Categorie de folosinta	Suprafata (mp)	Mentiuni
1	CC	47	Terenul este imprejmuit : perete garaj din metal cu fundatie beton pe toate laturile
Total		47	

B. Date referitoare la constructii

Cod constr.	Categorie de folosinta	Suprafata construita la sol (mp)	Mentiuni
C1	CA	47	Constructia C1 nu face obiectul intabularii
Total		47	

Suprafata masurata a imobilului = 47 mp
Suprafata din act = 121 mp

Executant PETROSTAR SA PLOIESTI
Aut. Seria RO-B-F Nr. 1626
Confirm executarea masuratorilor de teren,
corectitudinea intocmirii documentatiei cadastrale
si corespondenta acestora cu realitatea din teren
Semnat digital de
CHERCEA
ADRIAN
Data: 2023.03.10
Semnatura: 09:35:39 +02'00'
Data : 01.03.2023

Inspector ,
Confirm introducerea imobilului in baza de date integrata
si atribuirea numarului cadastral
Semnatura
Data :