

ROMÂNIA
JUDEȚUL PRAHOVA
CONSILIUL LOCAL AL MUNICIPIULUI PLOIEȘTI

HOTĂRÂREA nr. _____

**pentru completarea Hotărârii Consiliului Local al Municipiului Ploiești
numărul 158/2017 privind închirierea unor bunuri imobile situate pe
domeniul public al Municipiului Ploiești si date in administrare Clubului
Sportiv Municipal Ploiești**

Consiliul Local al Municipiului Ploiești,

Văzând Referatul de aprobare nr. _____/_____.2024 al Primarului Municipiului Ploiești - domnul Andrei-Liviu Volosevici și Raportul de Specialitate al Clubului Sportiv Municipal Ploiești nr. _____/_____.2024, prin care se propune completarea Hotărârii Consiliului Local al Municipiului Ploiești numărul 158/2017 închirierea unor bunuri imobile situate pe domeniului public al Municipiului Ploiești, date in administrarea Clubului Sportiv Municipal Ploiești ;

Luând in considerare Rapoartele de Specialitate ale Direcției de Gestiune Patrimoniu si Direcției Administrație Publica, Juridic-Contencios, Achiziții Publice, Contracte.

Ținând cont de avizul de specialitate al Comisiei nr.6 - Comisia pentru învățământ, sănătate, știință, cultură, culte, tineret și sport si de avizul de specialitate al Comisiei nr. 2- Comisia pentru valorificarea patrimoniului, servicii către populație, comerț, turism, agricultură și promovare operațiuni comerciale;

In temeiul art. 333 si următoarele din Codul Administrativ raportat la art. 129 si 196 alin.1. lit.a) din același act normativ -OUG 57/2019,

HOTĂRĂȘTE:

Art. 1 – Se completează art. 3 litera b din Hotărârea Consiliului Local al Municipiului Ploiești nr. 158/2017 in sensul introducerii in lista spatiilor aparținând domeniului public, date in administrarea Clubului Sportiv Municipal Ploiești situate in incinta stadionului Ilie Oana , care urmează a se închiria , a unui număr de doua spatii, identificate in schițele tehnice ce constituie Anexa 1 , respectiv Anexele- 2A si 2B la prezenta hotărâre, după cum urmează :

„ Art. 3

.....

b) Stadion Ilie Oana

.....

11. Spațiu amenajat si compartimentat aflat la etajul 1 din Turn N-E al Stadionului Ilie Oana, in suprafata de 133,20 mp – identificat in Anexa 1.

12. Spațiu amenajat si compartimentat aflat sub Tribuna B2, in suprafata totala de 160 mp, parter si mezanin- identificat in Anexele 2A si 2B .”

Art.2 - Restul prevederilor Hotărârii Consiliului Local al Municipiului Ploiești nr. 158/2017 rămân neschimbate.


Art.3- Clubul Sportiv Municipal Ploiești va duce la îndeplinire prevederile prezentei hotărâri .


Art. 4- Direcția Administrație Publica, Juridic-Contencios, Achiziții Publice, Contracte va aduce la cunoștința celor interesați prevederile prezentei hotărâri .

Data în Ploiești, astăzi, _____

PREȘEDINTE DE ȘEDINȚĂ,

**CONTRASEMNEAZĂ
SECRETAR GENERAL,
Mihaela Lucia CONSTANTIN**

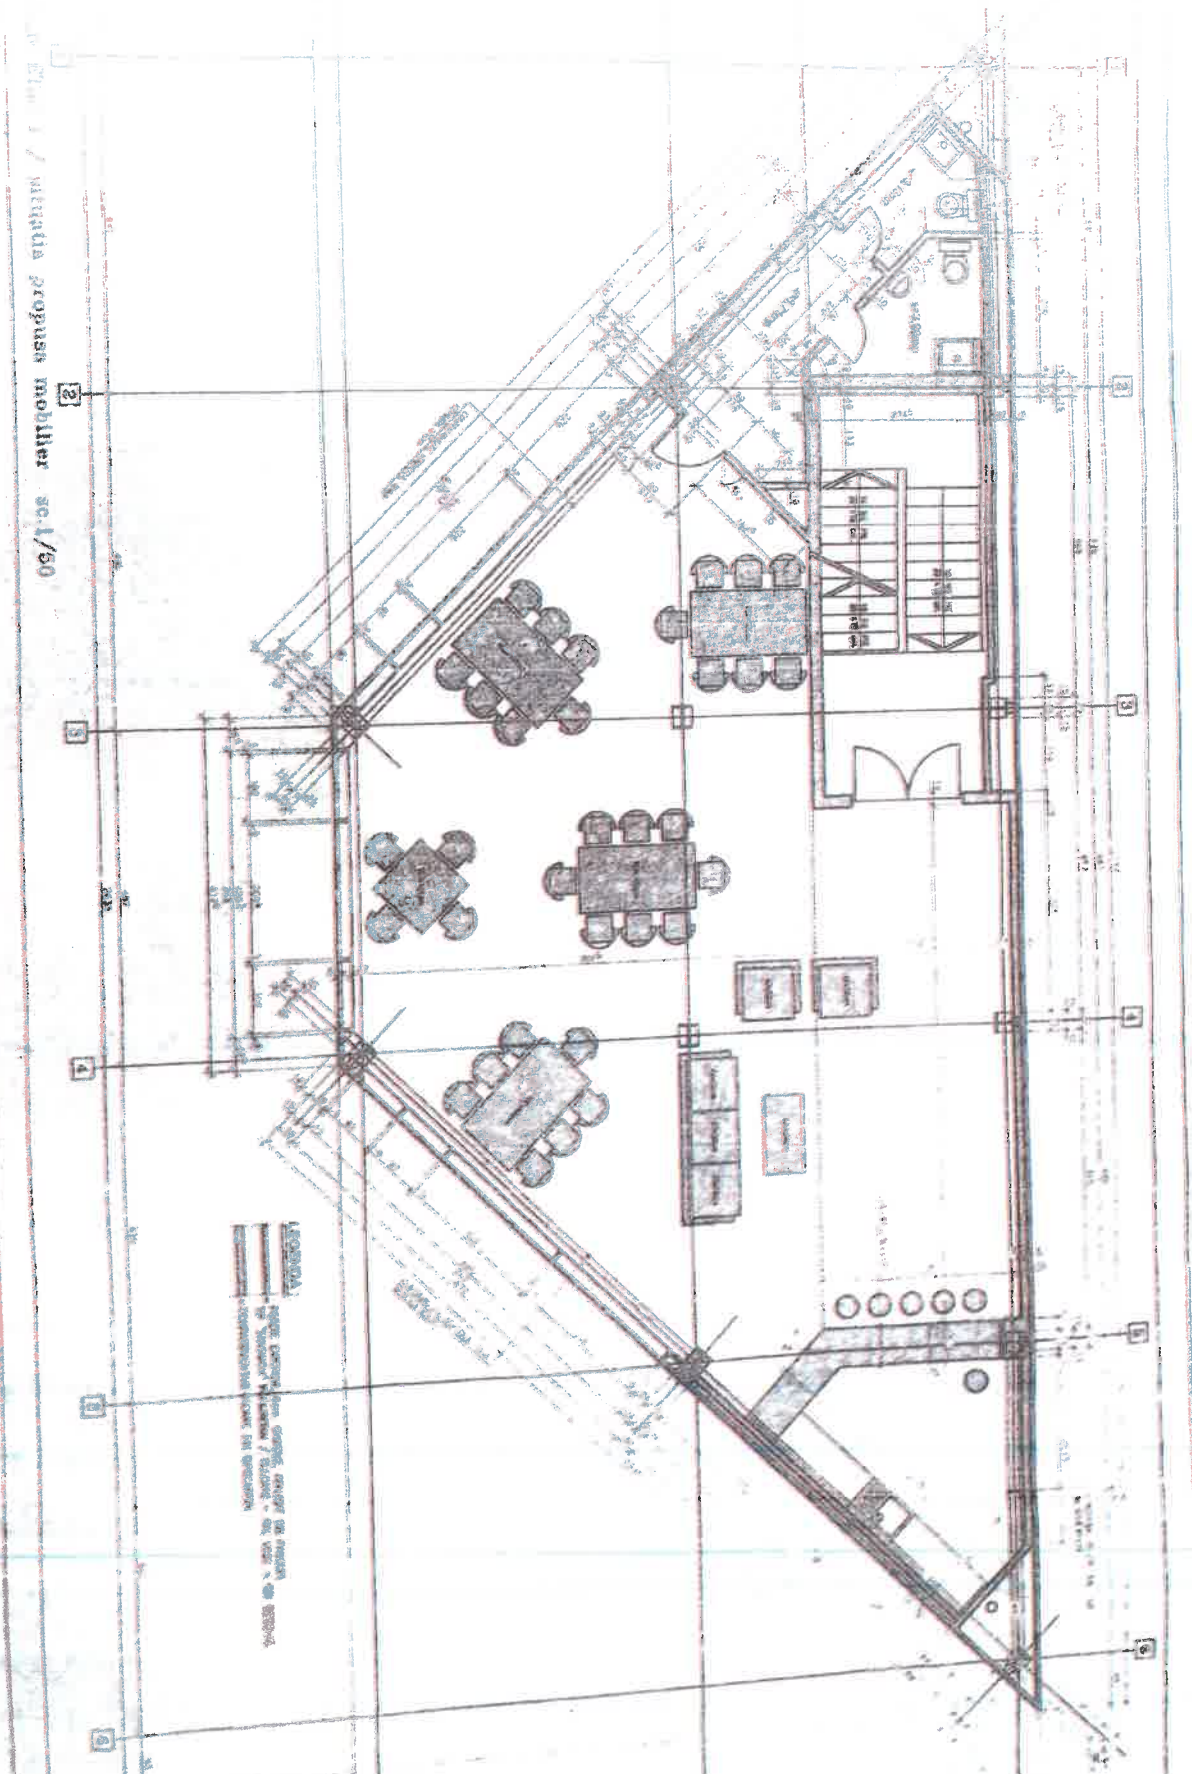

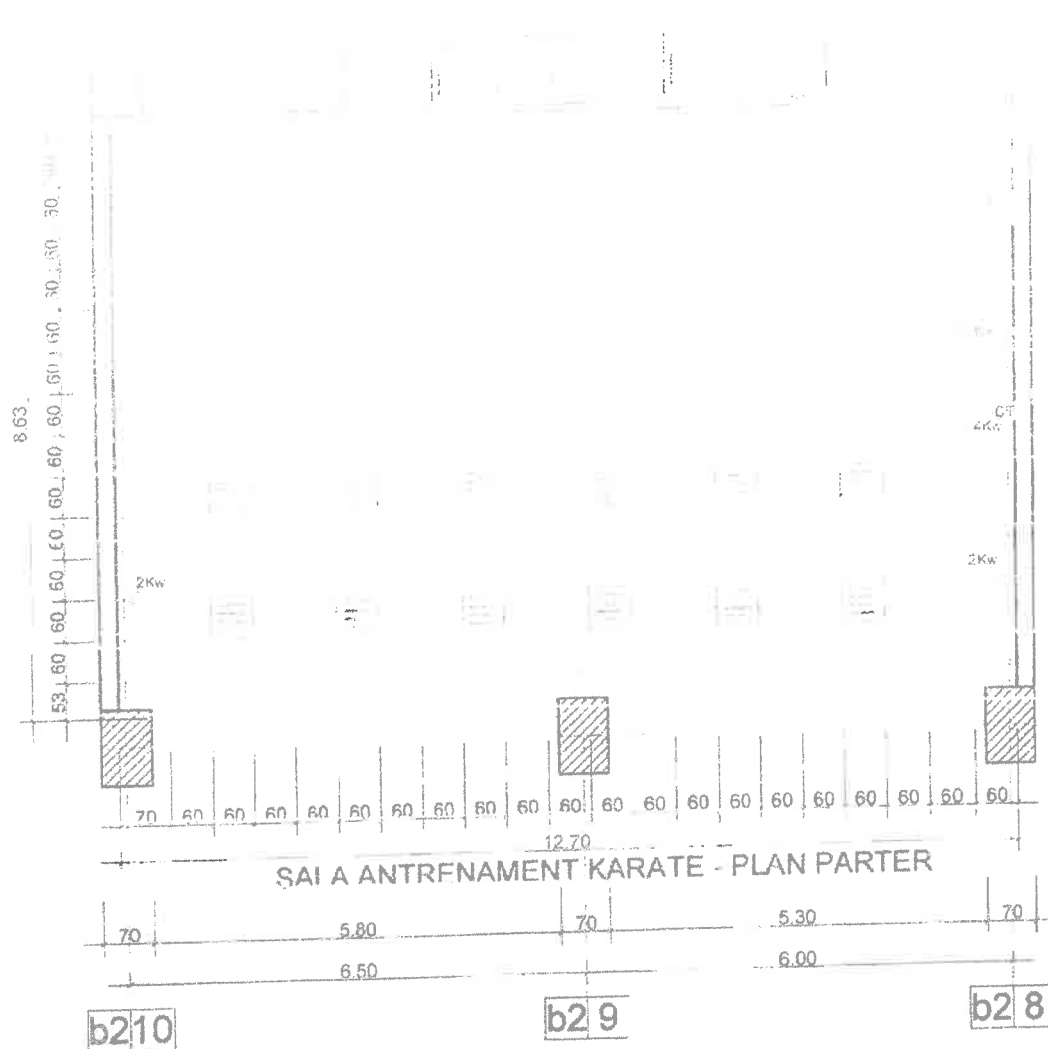


LEGENDA

- T - Tablou electric
- Corp de iluminat fluorescent 4x18w (0.6X0.6m)
- Corp de iluminat compact 2x25w
- Corp de iluminat compact 2x36w (L = 1.2m)
- Corp tip aplica 1x36w
- Priza dubla monofazata cu contact de protectie 16A
- Priza monofazata cu contact de protectie 16A
- Priza trifazica cu contact de protectie
- Centrala electrica
- Boiler electric apa calda - 2kw

BILANT PUTERI

- Puterea instalata iluminat:
 $P = 36\text{buc.} \times (4 \times 18\text{w}) + 4\text{buc.} \times (2 \times 36\text{w}) + 4\text{buc.} \times (1 \times 36\text{w})$
- Puterea instalata 9 prize = 33.7kw
- **PUTEREA TOTALA = 36.9 kw**

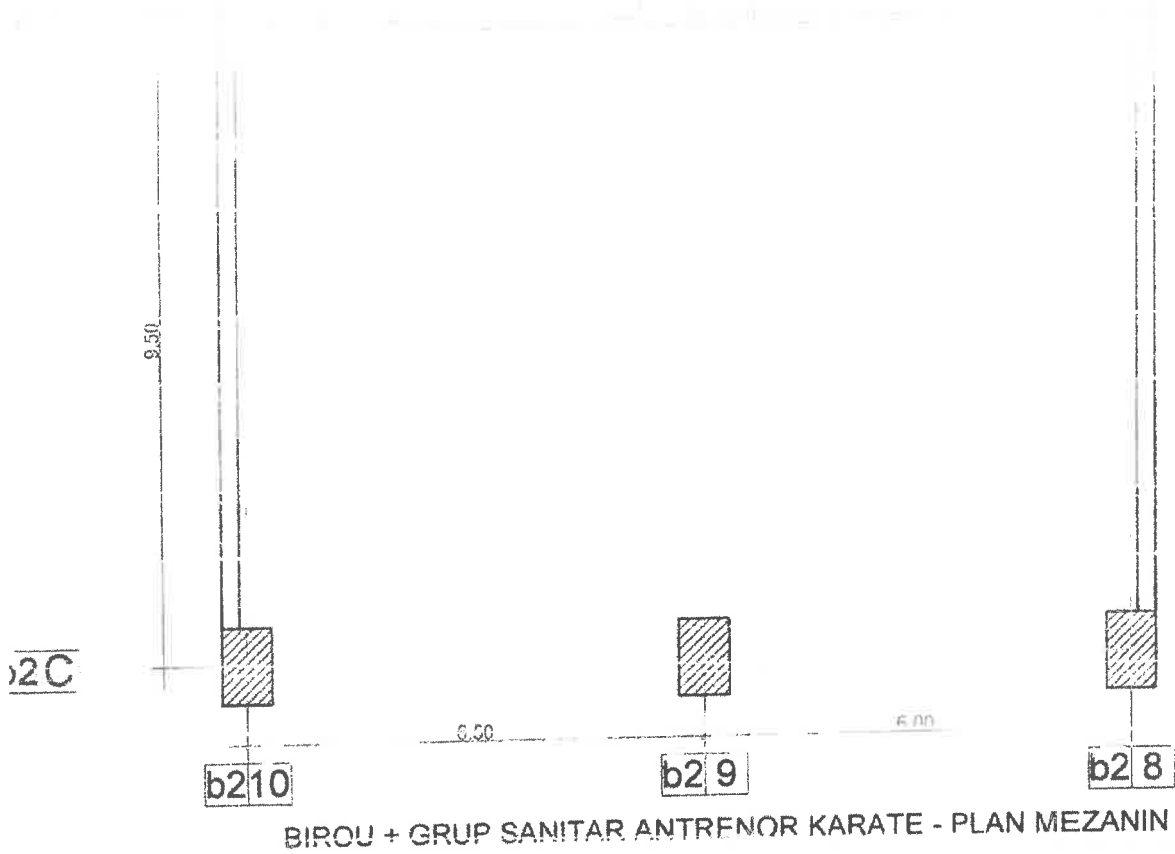

SOLUTIILE TEHNICE SI ECONOMICE CUPRINSE IN PREZENTA DOCUMENTATIE SUNT PROPRIETATE INTELECTUALA A S.C. SERVICII DE GOSPODARIRE URBANA S.R.L. PLOIESTI SI POT FI UTILIZATE NUMAI IN SCOPUL PREVAZUT IN CONTRACI DOCUMENTATIA NU POATE FI REPRODUSA IN TOTAL SA SI PARTIAL FARA ACORDUL SCRIS AL S.C. SERVICII DE GOSPODARIRE URBANA S.R.L. PLOIESTI

$$w) = 3duc.x (1x36w) = 3.2kw$$



Director : **CONSTANTIN DONALD NICOLAE**

VERIFICAT	TITLU PROFESIONAL - NUME	SEM NAT.	CERINTA	REFERAT / EXPERTIZA NR. / DATA
VERIFICATOR EXPERT				
	Servicii de Gospodărire Urbană Ploiești			BENEFICIAR : MUNICIPIUL PLOIESTI
ELABORATOR	TITLU PROFESIONAL - NUME	SEM NAT.	SCARA :	TITLU PROIECT : STUDII DE FEZABILITATE CLADIRE SI SPATII ADJACENTE STADION ILIE OANA PLOIESTI
SEF PROIECT	Ing. Emil Popa		1/100	FAZA : S.F.
DESEINAT	Ing. Marius Gărbăș		DATA :	TITLU PLANSA : TRIBUNA B - PLAN PARTER + MEZANIN PLANSA NR.

ROMÂNIA

JUDEȚUL PRAHOVA

MUNICIPIUL PLOIEȘTI

117-529/01.10.2024

REFERAT DE APROBARE

**pentru completarea Hotărârii Consiliului Local al Municipiului Ploiești
numărul 158/2017 privind închirierea unor bunuri imobile situate pe
domeniul public al Municipiului Ploiești și date în administrare Clubului
Sportiv Municipal Ploiești**

Clubul Sportiv Municipal Ploiești, este persoana juridică de drept public organizată sub autoritatea Consiliului Local al Municipiului Ploiești, înființat în baza Hotărârii Consiliului Local al Municipiului Ploiești nr. 108/31.08.2004, ca serviciu public de interes local.

Având în vedere faptul că prin Hotărârile Consiliului Local numărul 259/30.07.2015 respectiv 518/15.12.2018, stadionul Ilie Oana și spațiile adiacente au fost date în administrarea clubului sportiv și motivat de faptul că la acest moment există spații neutilizate identificate de către acesta, care pot fi exploatate în vederea unei bune gestionări a stadionului, pentru aducerea de venituri la bugetul local.

Buna gestionare a acestor spații se impune și datorită economiei de costuri, prin închirierea lor urmărindu-se ca acestea să nu se degradeze datorită lipsei utilizării și totodată ca o parte din cheltuielile, finanțate din bugetul consiliului local, privind încălzirea acestora raportată la ansamblul imobilului Stadion Ilie Oana să fie acoperită prin obținerea de venituri suplimentare din chirii.

Luând în considerare faptul că prin Hotărârea Consiliului Local 158/30.05.2017 au fost aprobate regulamentul și tarifele privind închirierea bunurilor publice date în administrarea Clubului Sportiv Municipal Ploiești care stabilește condițiile și procedura de închiriere a spațiilor din imobilul Stadion Ilie Oana, fără a include în lista acestora și a unor spații, care la acest moment, se impun

a fi închiriate, in scopul bunei gestionari a Stadionului Ilie Oana , propun spre aprobare, in regim de urgenta, prezentul proiect de hotărâre .

Primar,
Andrei Liviu- Volosevici

