

ROMÂNIA
JUDEȚUL PRAHOVA
CONSILIUL LOCAL AL MUNICIPIULUI PLOIEȘTI

HOTĂRÂREA NR.

privind modificarea și completarea Hotărârii Consiliului Local al Municipiului Ploiești nr. 219/2010, cu modificările și completările ulterioare

Văzând Referatul de aprobare al domnilor consilieri locali Vîscan Robert – Ionuț și Marcu Valentin și Raportul de Specialitate al Societății Servicii de Gospodărire Urbană Ploiești S.R.L. înregistrat sub nr.17540/17.09.2025, la proiectul de hotărâre privind modificarea și completarea Hotărârii Consiliului Local al Municipiului Ploiești nr. 219/28.07.2010, cu modificările și completările ulterioare.

Având în vedere Avizul Comisiei de Specialitate Nr. 2 “Comisia pentru valorificarea patrimoniului, servicii către populație, comerț, turism, agricultură și promovare operațiuni comerciale” din data de _____

În baza prevederilor Hotărârii Consiliului Local nr. 219/2010 privind înființarea Societății Servicii de Gospodărire Urbană Ploiești S.R.L, cu modificările și completările ulterioare;

Având în vedere Hotărârea Consiliului Local nr. 322/2015 privind asocierea dintre Municipiul Ploiești și S.C. Vismedia Corp S.R.L. în vederea amplasării și folosirii unui panou publicitar tip led screen ;

Ținând cont de actul adițional nr. 101 la Contractul de delegare a gestiunii prin concesiune nr.14782/25.08.2010;

Având în vedere prevederile:

- Contractului de delegare a gestiunii prin concesiune nr.14782/25.08.2010;
- Art.3 lit.f) din Ordonanța de Guvern nr. 71/2002 privind organizarea și funcționarea serviciilor publice de administrare a domeniului public și privat de interes local, cu modificările și completările ulterioare;
- În temeiul dispozițiilor art.74, art.129, alin. (1), alin.(2), lit.b)-e), art.139, art.196, alin.(1), lit.a) și ale art. 286 din Ordonanța de Urgență a Guvernului nr. 57/2019 privind Codul administrativ.

HOTĂRĂȘTE:

Art. 1 Aprobă preluarea în concesiune de către S.C. Servicii de Gospodărire Urbană Ploiești S.R.L. a terenului proprietatea municipiului Ploiești, situat în B-dul Republicii intersecție cu str. C.D. Gherea, în suprafață de 1,5 m.p. identificat potrivit Anexei nr. 1 la prezenta hotărâre.

Art.2 Aprobă modificarea și completarea anexei la Contractul de delegare a gestiunii prin concesiune a serviciului de utilitate publică de administrare a domeniului public și privat al municipiului Ploiești nr. 14782/25.08.2010 încheiat între Municipiul Ploiești și S.C. Servicii de Gospodărire Urbană Ploiești S.R.L., cu modificările și completările ulterioare, a bunului identificat în Anexa nr. 1 ce face part integrantă din prezenta hotărâre, celelalte prevederi contractuale rămânând neschimbate

Art.3 Împuternicește Primarul Municipiului Ploiești să semneze Actul adițional la contractul de delegare a gestiunii prin concesiune a serviciului de utilitate publică de administrare a domeniului public și privat al municipiului Ploiești nr. 14782/25.08.2010 încheiat între Municipiul Ploiești și S.C. Servicii de Gospodărire Urbană Ploiești S.R.L., cu modificările și completările ulterioare, cuprins în Anexa nr. 2 ce face parte integrantă din prezenta hotărâre.

Art.4 Prevederile Hotărârii Consiliului Local nr. 322/2015 își încetează aplicabilitatea.

Art.5 Direcția Gestiune Patrimoniu, Direcția Generală de Dezvoltare Urbană din cadrul municipiului Ploiești și S.C. Servicii de Gospodărire Urbană Ploiești S.R.L vor duce la îndeplinire prevederile prezentei hotărâri.

Art.6 Direcția Administrație Publică, Juridic – Contencios, Achiziții Publice, Contracte va aduce la cunoștință celor interesați prevederile prezentei hotărâri

Data în Ploiești, astăzi,.....

PREȘEDINTE

**CONTRASEMNEAZĂ
SECRETAR GENERAL
Laurențiu DIȚU**

ANEXA NR.1 la HCL —
ANEXA NR.1 la Act adițional

Extras din planul scara 1:5
existent în arhiva D.G.P.U.
Planul se va actualiza cu
existente în prezent pe teren
de beneficiarul prezentei
Bulevardul REPUBLICII


ROMANIA
JUDEȚUL PRAHOVA
PRIMĂRIA MUNICIPIULUI
PLOIESTI
Bd. Republicii, Nr. 2

HINEXA la Actul adițional Nr. 101/2002
ANEXA NR.1 LA HCL 322/21.06

B-dul REPUBLICII
el CENTRAL
As4

A1
S
Sontier
As3

DOBROCEANU GHEREA

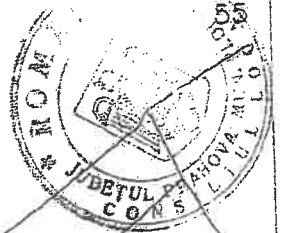

sc
C1
As5

A6

Bloc UNIREA

598.2

3 Cc

de Piata Victoriei

598.1

Cp

A6

5517



ORDINUL ARHITECTILOR
DIN ROMANIA

5053

Andra Mihaela
GEORGESCU

VERIFICAT:

BENEFICIAR:

S.C. VISMEDIA CORP S.R.L.

TITLU PROIECT:

AMPLASARE PANOU-LED SCREED

B-dul Republicii, F.N., Mun. Ploiesti,
Jud. Prahova


PROIECT NR.
11/2015

FAZA
D.T.A.C.

A 1/3

Actualitatea Corespunde

ROMANIA
Județul Prahova
Primăria Municipiului
Ploiești
Str. Republicii Nr. 2

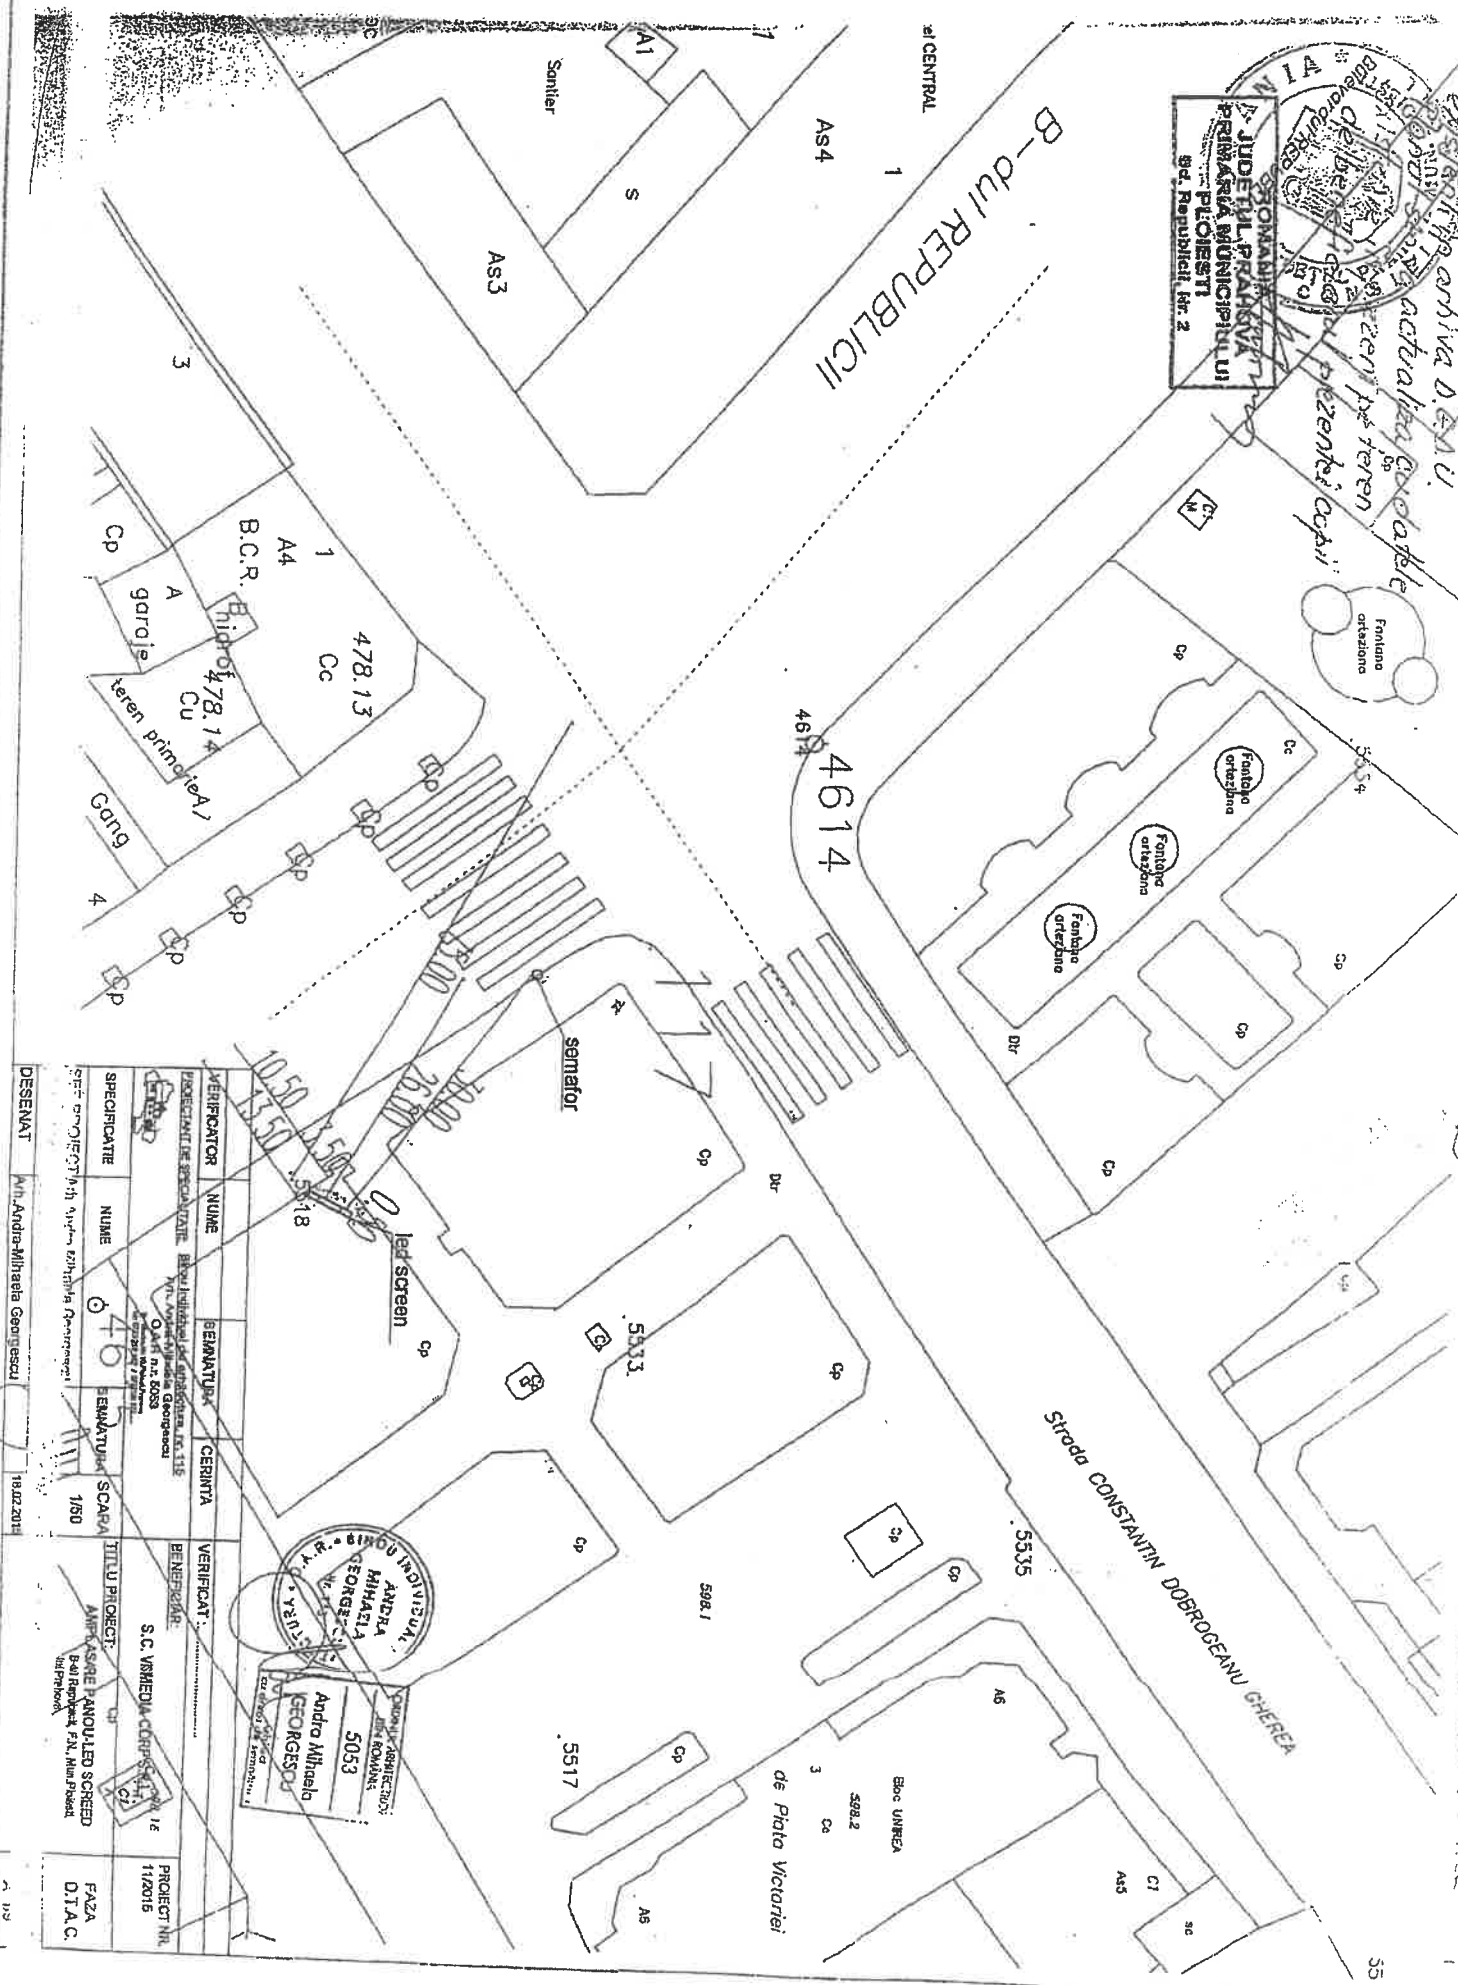[illegible]

ACT ADIȚIONAL NR-----
la contractul de delegare a gestiunii prin concesiune a serviciului de utilitate publică
de administrare a domeniului public și privat al municipiului Ploiești nr.
14782/25.08.2010

În baza Hotărârii Consiliului Local al Municipiului Ploiești nr. _____

Între:

Municipiul Ploiești, cu sediul în Ploiești, Piața Eroilor, nr. 1A, reprezentat prin domnul Primar Polițeanu Mihai Laurențiu, în calitate de concedent, pe de o parte

și

Societatea Servicii de Gospodărire Urbană Ploiești S.R.L. cu sediul în Ploiești, str. Văleni, nr. 44, înregistrată la Oficiul Registrului Comerțului Prahova sub nr. J29/1212/01.10.2010, cod unic de înregistrare 27449967, reprezentată prin domnul Măchițescu Alexandru - Dragoș, având funcția de Director General, în calitate de concesionar, pe de altă parte,

a intervenit prezentul act adițional:

Art. 1 Se modifică și se completează Anexa la Contractul de delegare a gestiunii prin concesiune a serviciului de utilitate publică de administrare a domeniului public și privat al municipiului Ploiești nr. 14782/25.08.2010 cu modificările și completările ulterioare, ce cuprinde lista cu bunurile ce aparțin domeniului public și privat al Municipiului Ploiești transmise în concesiune către Societatea Servicii de Gospodărire Urbană Ploiești S.R.L., în sensul preluării terenului proprietatea municipiului Ploiești, situat în B-dul republicii intersecție cu str. C.D. Gherea, în suprafață de 1,5 m.p. identificat potrivit Anexei nr. 1 la Hotărârea Consiliului Local al Municipiului Ploiești nr. _____, care constituie și Anexă la prezentul act adițional.

Art. 2 Restul clauzelor contractuale prevăzute în contractul de delegare a gestiunii prin concesiune a serviciului de utilitate publică de administrare a domeniului public și privat al municipiului Ploiești nr. 14782/25.08.2010, cu modificările și completările ulterioare, rămân neschimbate.

Prezentul act adițional face parte integrantă din contractul de delegare a gestiunii prin concesiune a serviciului de utilitate publică de administrare a domeniului public și privat al municipiului Ploiești nr. 14782/25.08.2010 și s-a încheiat în 2 (două) exemplare, câte unul pentru fiecare parte.

CONCEDENT,
MUNICIPIUL PLOIEȘTI

PRIMAR,
Mihai – Laurențiu Polițeanu

DIRECȚIA ECONOMICĂ
DIRECTOR EXECUTIV
Alina Alexandra Popescu

Vizat,
DIRECȚIA ADMINISTRAȚIE PUBLICĂ
JURIDIC CONTENCIOS, ACIZIȚII PUBLICE
CONTRACTE
DIRECTOR EXECUTIV
Mihaela-Lucia Constantin

DIRECȚIA GESTIUNE PATRIMONIU,
DIRECTOR EXECUTIV,
Elena -Sanda Guzu

SERVICIUL CONTRACTE,
ȘEF SERVICIU,
Viorica Pătrașcu

CONCESIONAR,
S.C. Servicii de Gospodărire
Urbană Ploiești S.R.L.

DIRECTOR GENERAL,
Măchițescu Alexandru - Dragoș

DIRECTOR GENERAL ADJUNCT,
Dănilă Alin - Mihael

ȘEF SERVICIUL
FINANCIAR- CONTABILITATE,
Ec. Bucur Jeny Emilia

SERVICIUL JURIDIC –
CONTENCIOS ȘI PAZĂ,
Cj. Dolniceanu Beatrice

întocmit,
cj.Albulescu Elena-Simona

JUDEȚUL PRAHOVA
CONSILIUL LOCAL AL MUNICIPIULUI PLOIEȘTI

Hr. 578/ 18.09.2025

REFERAT DE APROBARE
privind modificarea și completarea Hotărârii Consiliului Local al Municipiului
Ploiești nr. 219/2010, cu modificările și completările ulterioare

Prin Hotărârile Consiliului Local nr. 219/28.07.2010 și numărul 306/30.08.2010 s-a aprobat înființarea Societății **SERVICII DE GOSPODĂRIRE URBANĂ PLOIEȘTI SRL**, cu sediul în Ploiești, strada Văleni, nr. 32., prin reorganizarea Administrației Domeniului Public și Privat și parțială a Oficiului Public Proiect, având ca asociat unic Municipiul Ploiești.

Potrivit Hotărârii Consiliului Local nr. 322/2015 privind asocierea dintre Municipiul Ploiești și S.C. Vismedia Corp S.R.L. în vederea amplasării și folosirii unui panou publicitar tip led screen , din concesiunea societății Servicii de Gospodărire Urbană Ploiești SRL a fost preluată suprafața de teren de 1,5 m.p. teren proprietatea municipiului Ploiești, situat în B-dul republicii intersecție cu str. C.D. Gherea.

Unul dintre obiectele de activitate ale societății Servicii de Gospodărire Urbană Ploiești SRL, îl constituie efectuarea de lucrări de întreținerea a spațiului verde pe domeniul public și privat al municipiului Ploiești. Astfel, ținând cont de faptul că pentru suprafața de teren mai sus menționată se impune a se întreprinde în regim de urgență, lucrări de cosire și întreținere a spațiului verde, considerăm necesar retransmiterea în concesiunea societății a terenului proprietatea municipiului Ploiești, situat în B-dul Republicii intersecție cu str. C.D. Gherea, în suprafață de 1,5 m.p. identificat potrivit Anexei nr. 1 la prezenta hotărâre.

Pe cale de consecință, față de cele menționate, **în regim de urgență**, supunem spre aprobarea Consiliului Local al Municipiului Ploiești, prezentul proiect de hotărâre.

Consilieri local
Vîscan Robert –

Marcu Valentin