

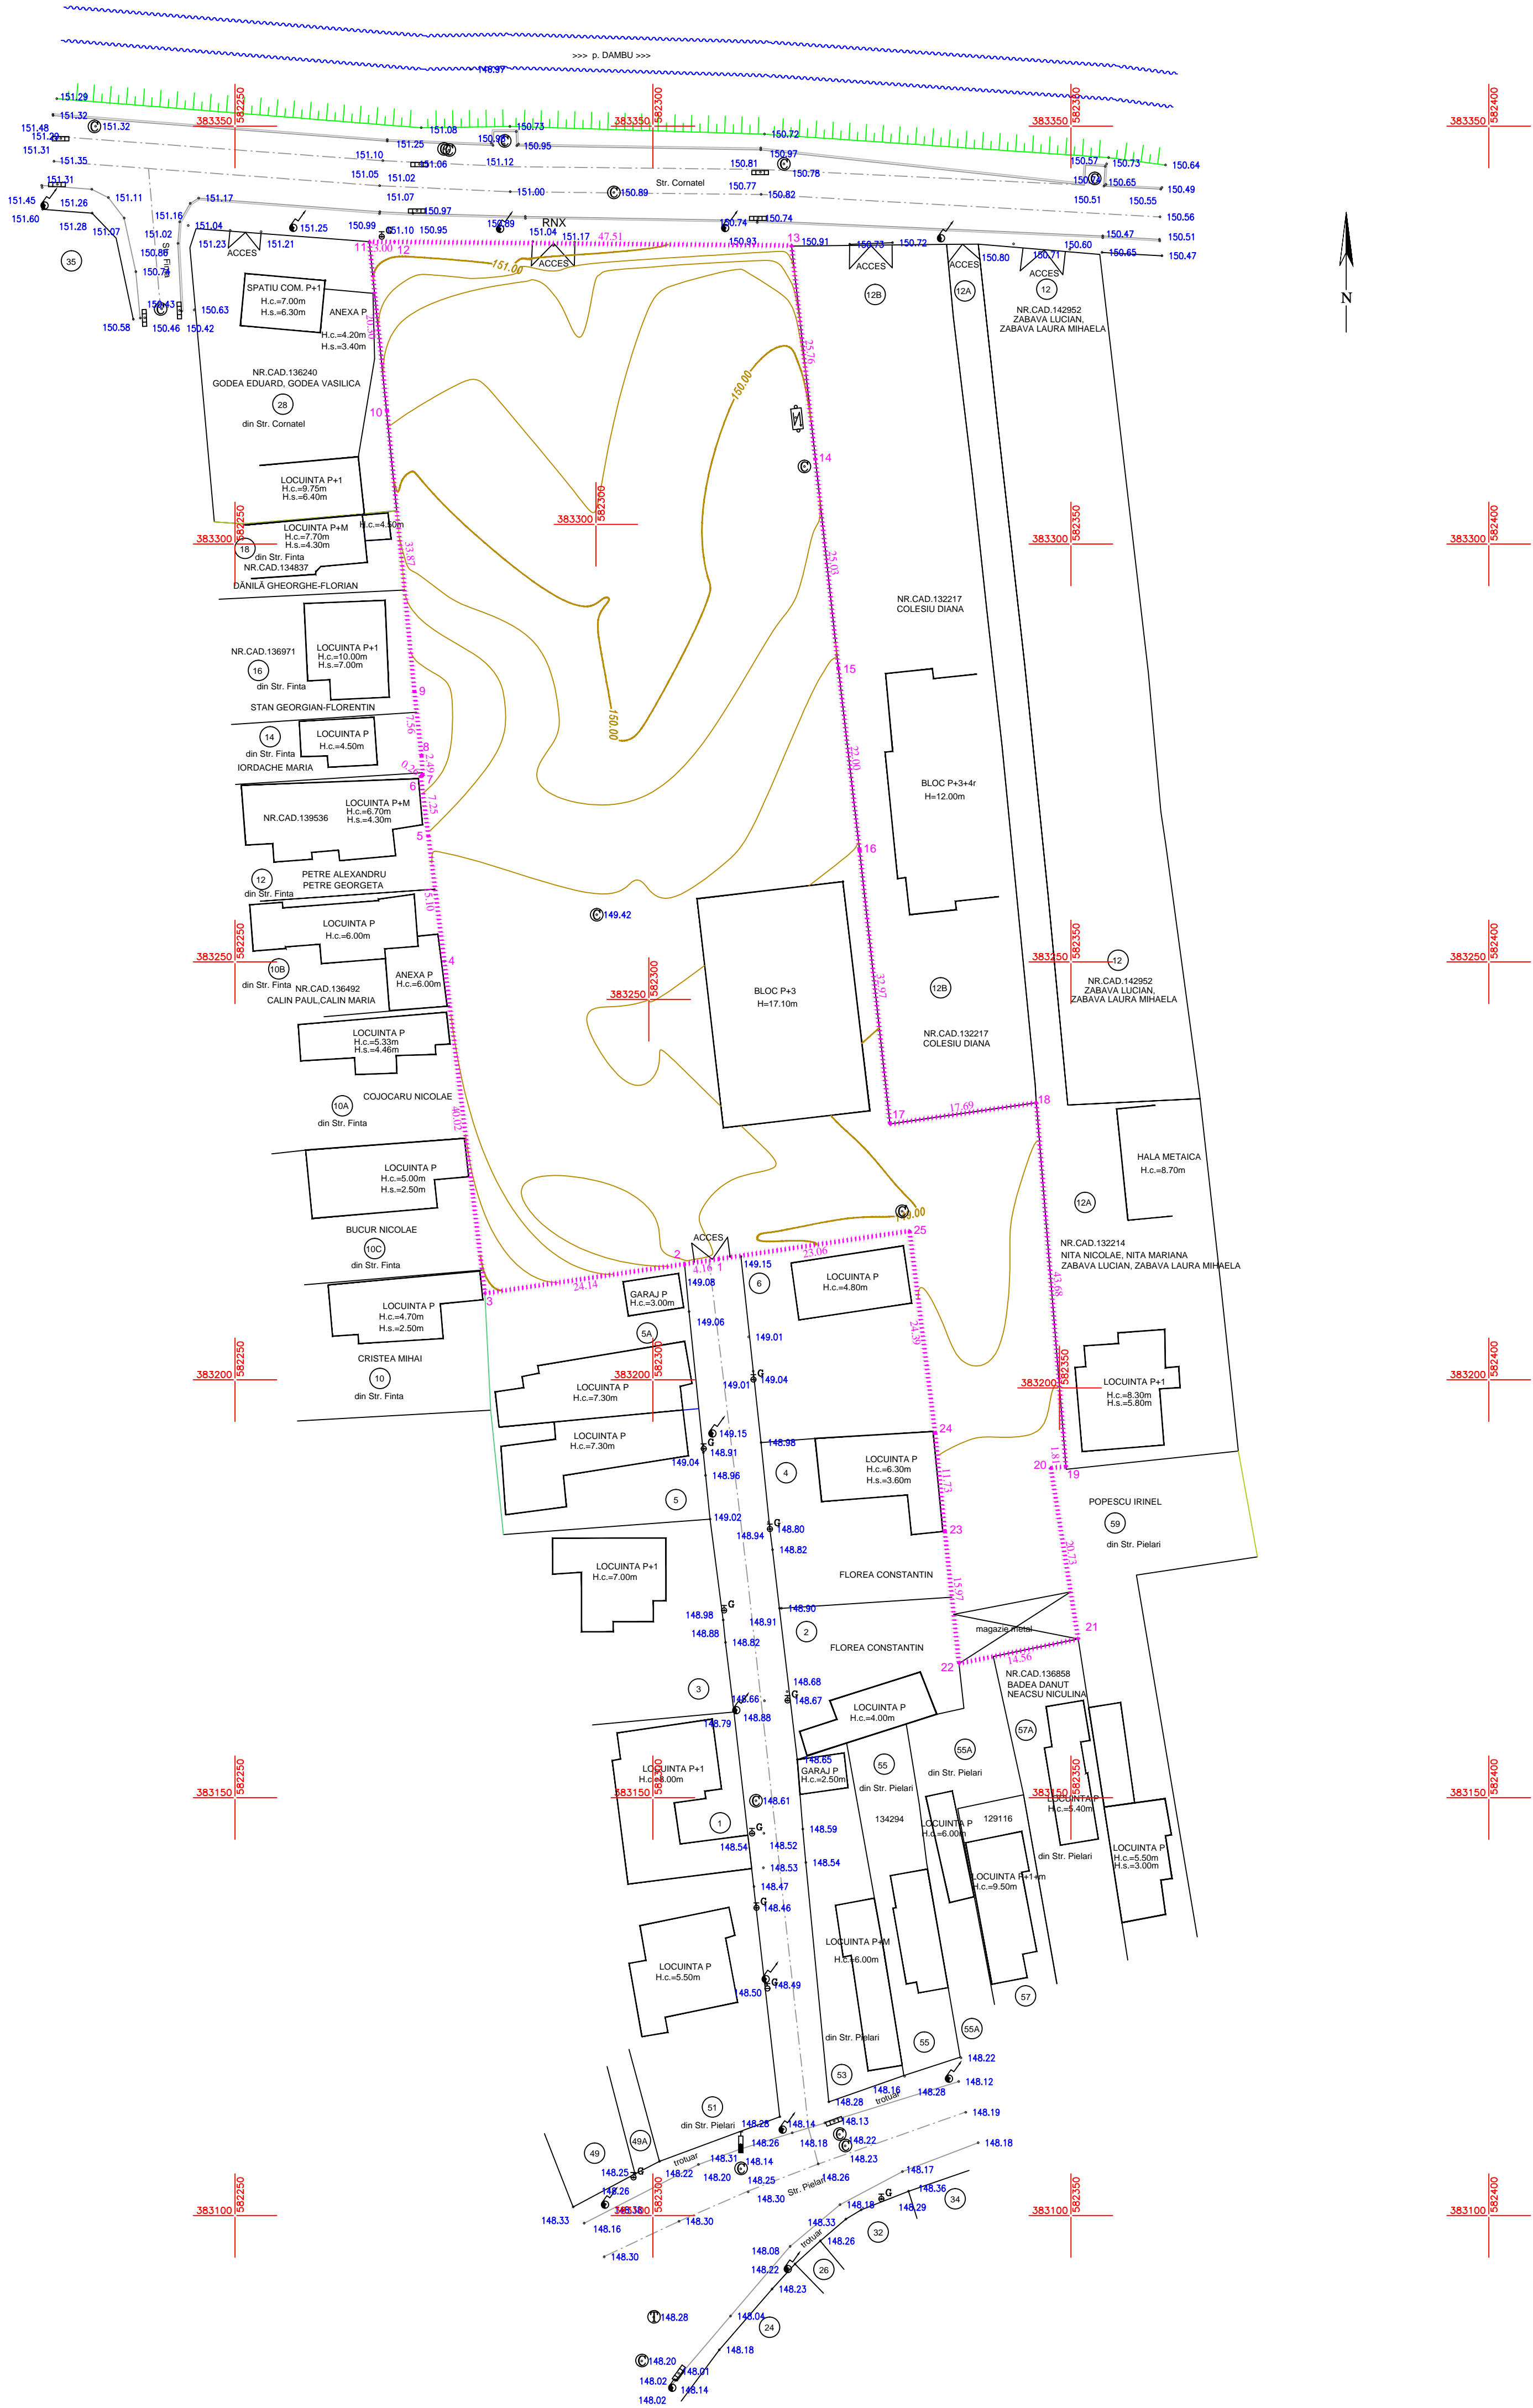
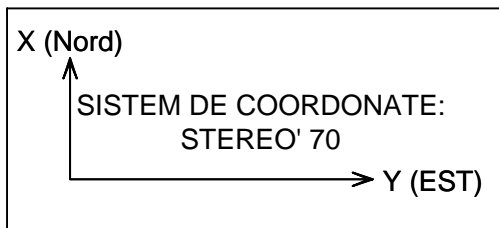


SUPORT TOPOGRAFIC PENTRU P.U.Z.
SC 1 : 500

JUD. PRAHOVA
TERITORIUL: MUN. PLOIESTI, STRADA TRAMBITEI NR.7
NUME PROPRIETAR: S.C. PRIS S.R.L.
NUMARUL CADASTRAL PROVIZORIU AL BUNULUI IMOBIL: 147707
CARTEA FUNCARA Nr.147707
TOTAL SUPRAFATA STUDIATA: 7213 mp

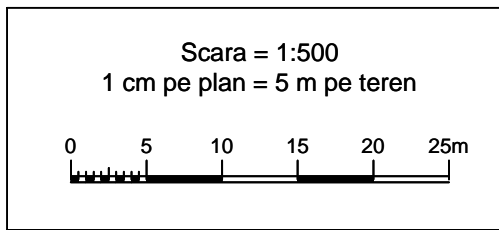

LEGENDA :	
	hidrant
	panou electric
	pom
	stalp lemn
	stalp metal
	stalp beton
	canal
	gager
	rasuflatoare gaz
	gard metal
	gard lemn
	gard plasa
	gard beton
	teren in studiu
	zona studiata
	limita de proprietate
	drum pamant
	drum betonat
	drum asfalt
	constructie

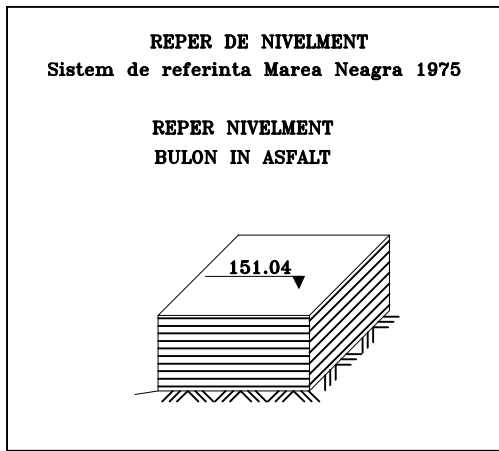

VIZAT:
O.C.P.I. PRAHOVA
CONF. LEGII 350/2001
CU MODIFICARILE SI COMPLETARILE ULTERIOARE

Prezentul document receptionat
este valabil insotit de proces-verbal de
receptie nr. 4620 data 27.09.2021

PERSOANA FIZICA AUTORIZATA DE A.N.C.P.I.:
ing. Laurentiu Anghelache
CERTIFICAT DE AUTORIZARE
seria RD-PH-F Nr. 0216, categoria B

Scara :
1/500
Data :
09.2021

OBIECTUL LUCRARII
SUPPORT TOPOGRAFIC PENTRU P.U.Z.
SCHIMBARE DESTINATIE DIN ZONA LOCUINTE
IN ZONA MIXTA INSTITUTII SI SERVICII SI LOCUINTE
COLECTIVE PENTRU CONSTRUIRE IMOBIL S/D+P+5
BENEFICIAR: S.C. PRIS S.R.L.