


PRIMARIA MUN. PLOIESTI
Data anunțului:

INTENTIE DE ELABORARE PLAN URBANISTIC DE DETALIU

Argumentare: *CONSTRUIRE
IMOBIL LOCUINTE COLECTIVE
S+P+3E CU SPATIU COMERCIAL
LA PARTER*

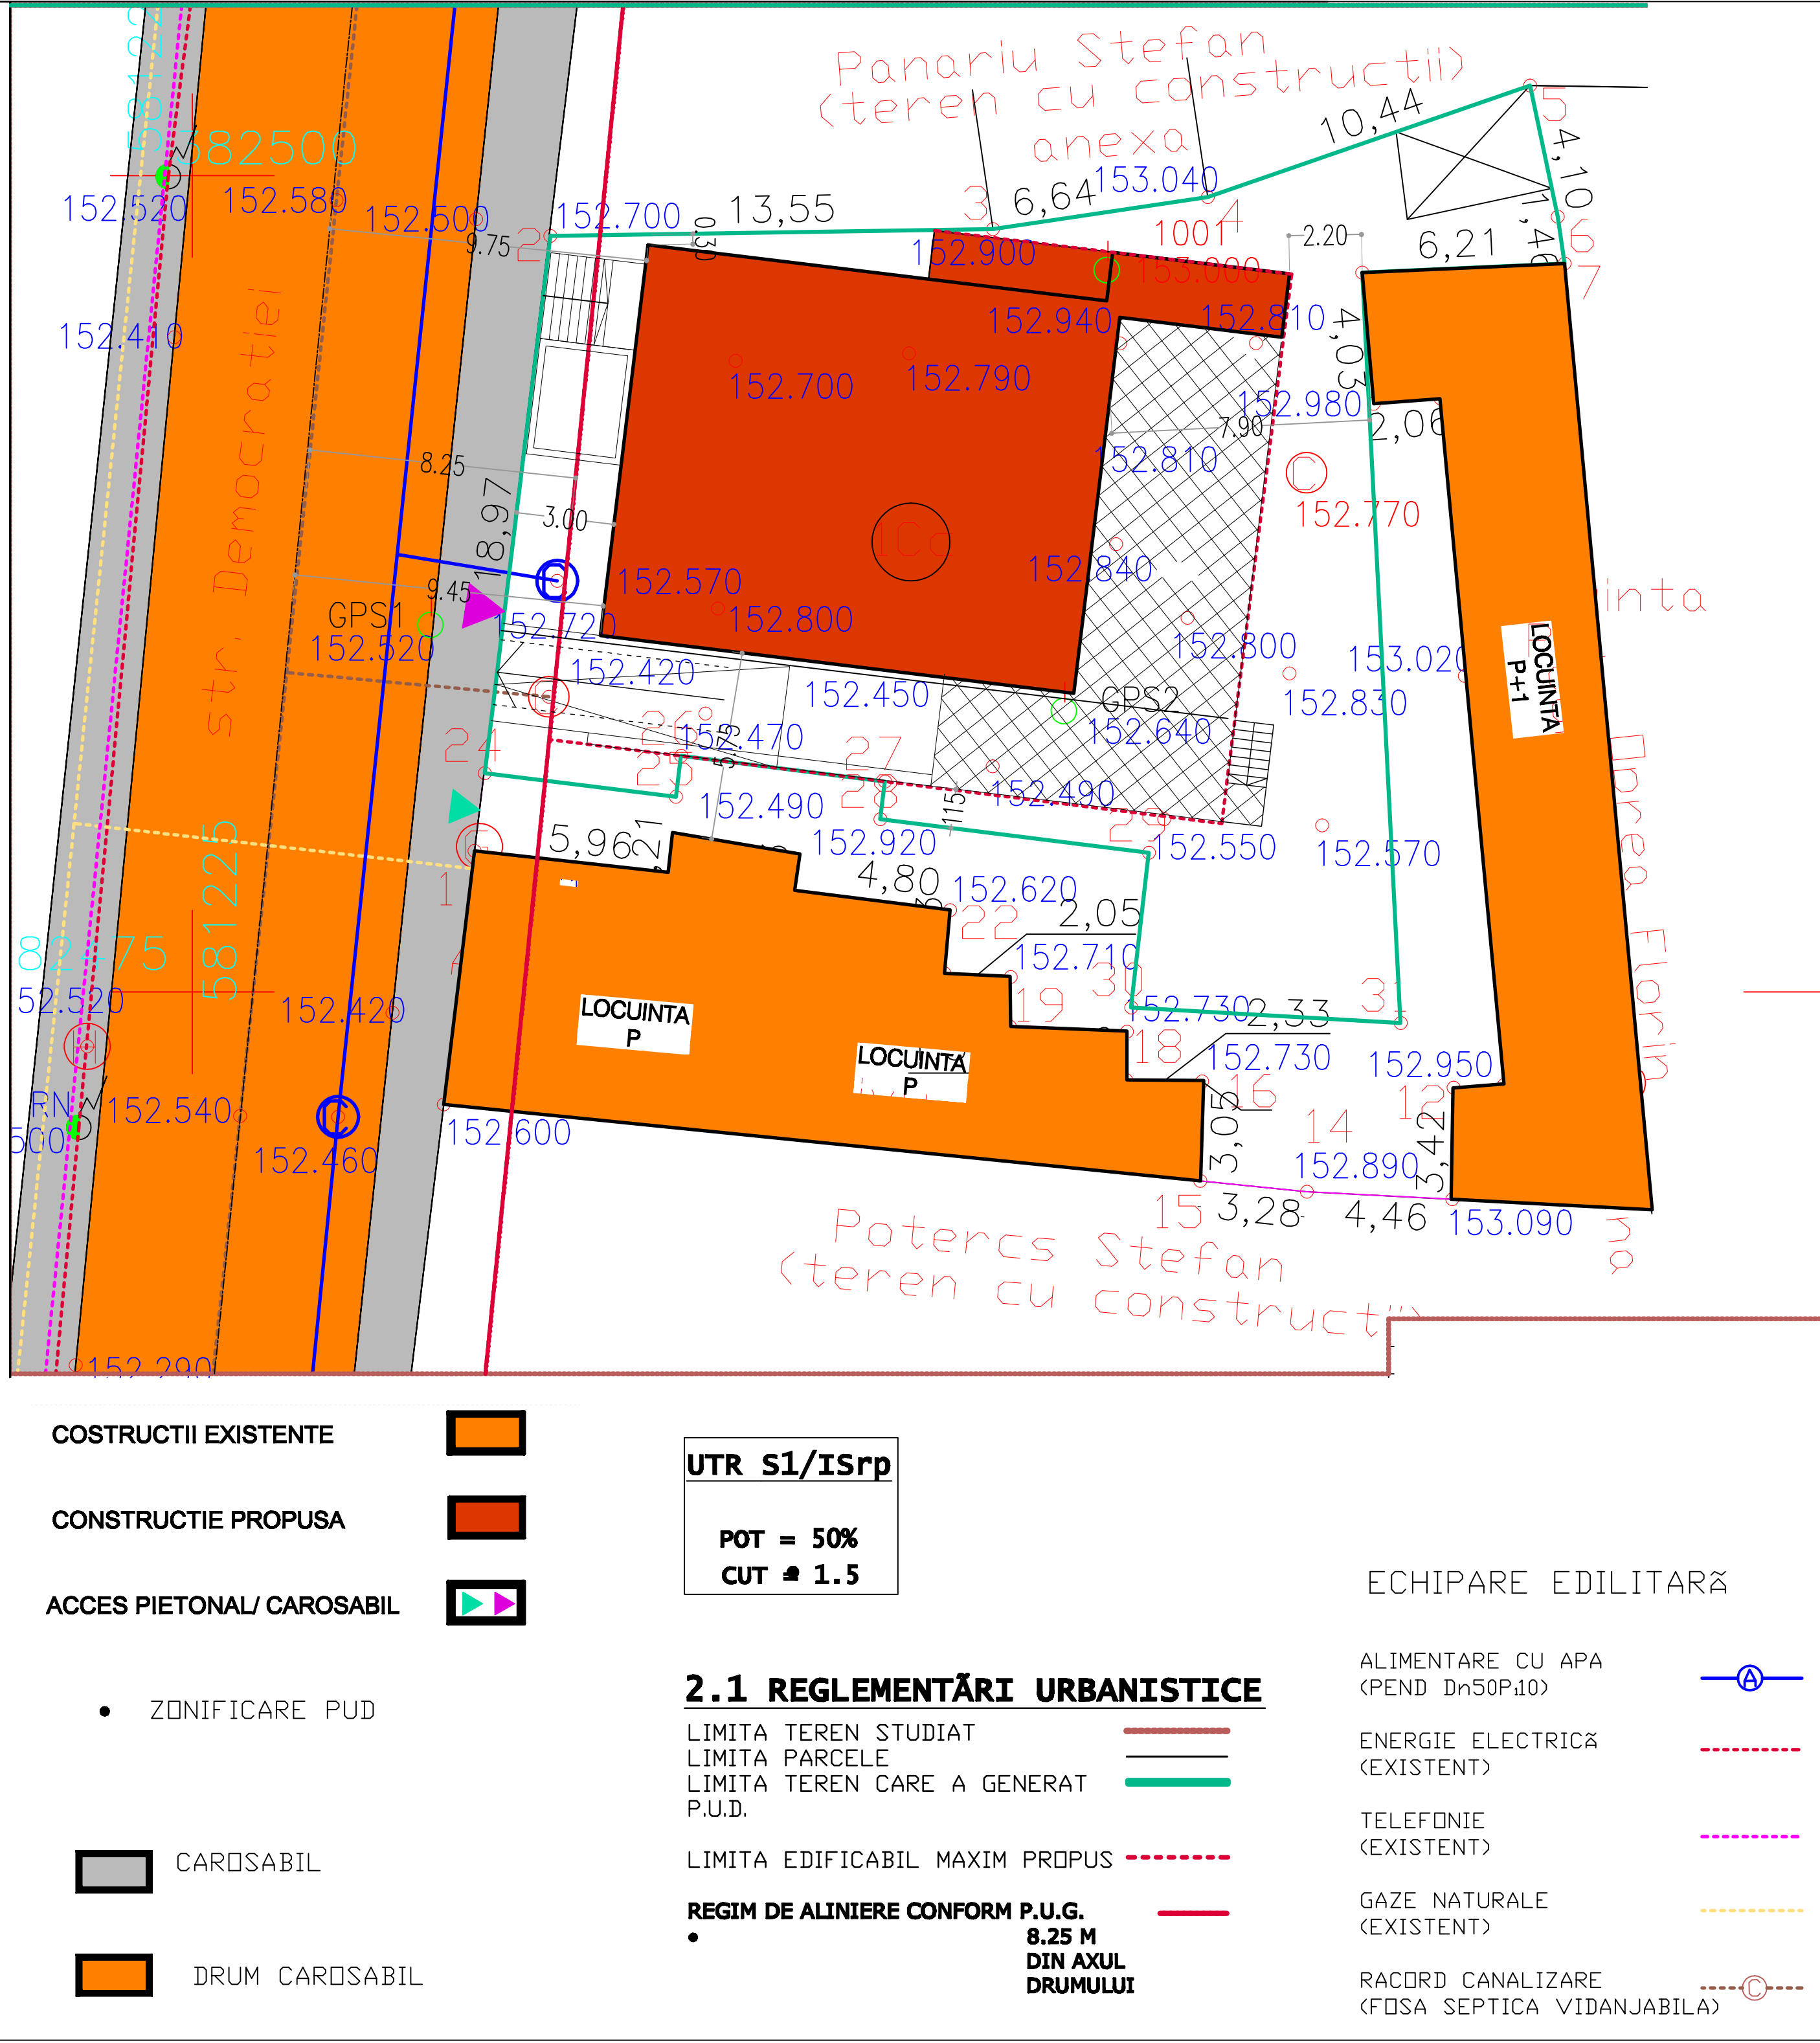

Inițiator: OPREA FLORIN
Elaborator: Arh. VALENTIN R. GOGONEA

PUBLICUL ESTE INVITAT SĂ TRANSMITĂ OBSERVAȚII ȘI PROPUNERI

privind intenția de elaborare a planului urbanistic zonal în perioada

Persoana responsabilă cu informarea și consultarea publicului:

.....
din cadrul Serviciului de Dezvoltare Urbana si Metropolitana/ D.G.D.U.- Primaria
municipiului PLOIESTI

Observațiile sunt necesare în vederea: eliberării avizului CTATU
Răspunsul la observațiile transmise va fi afișat la sediul D.G.D.U.

Etapele preconizate pentru consultarea publicului până la aprobarea planului:

- - afișarea intenției/ consultarea publicului
în vederea transmiterii de observații și propuneri la:
sediul DIRECTIEI DE DEZVOLTARE URBANA-sala de sedinte, str. STEFAN
GRECEANU nr 11, bl. K8
in zilele de luni, intre orele 8:30-13:30 si joi: 11:00-18:30, respectiv www.ploiesti.ro
- inceopand cu - Raspunsurile la contestatii
- Avizare PLAN URBANISTIC DE DETALIU