Plan Urbanistic de Detaliu
POTRA CAMELIA
POTRA VALER-GHEORGHE
STR.MIHAI BRAVU, NR.328A
Municipiul PLOIEŞTI
Judeţul Prahova

SITUATIE EXISTENTA

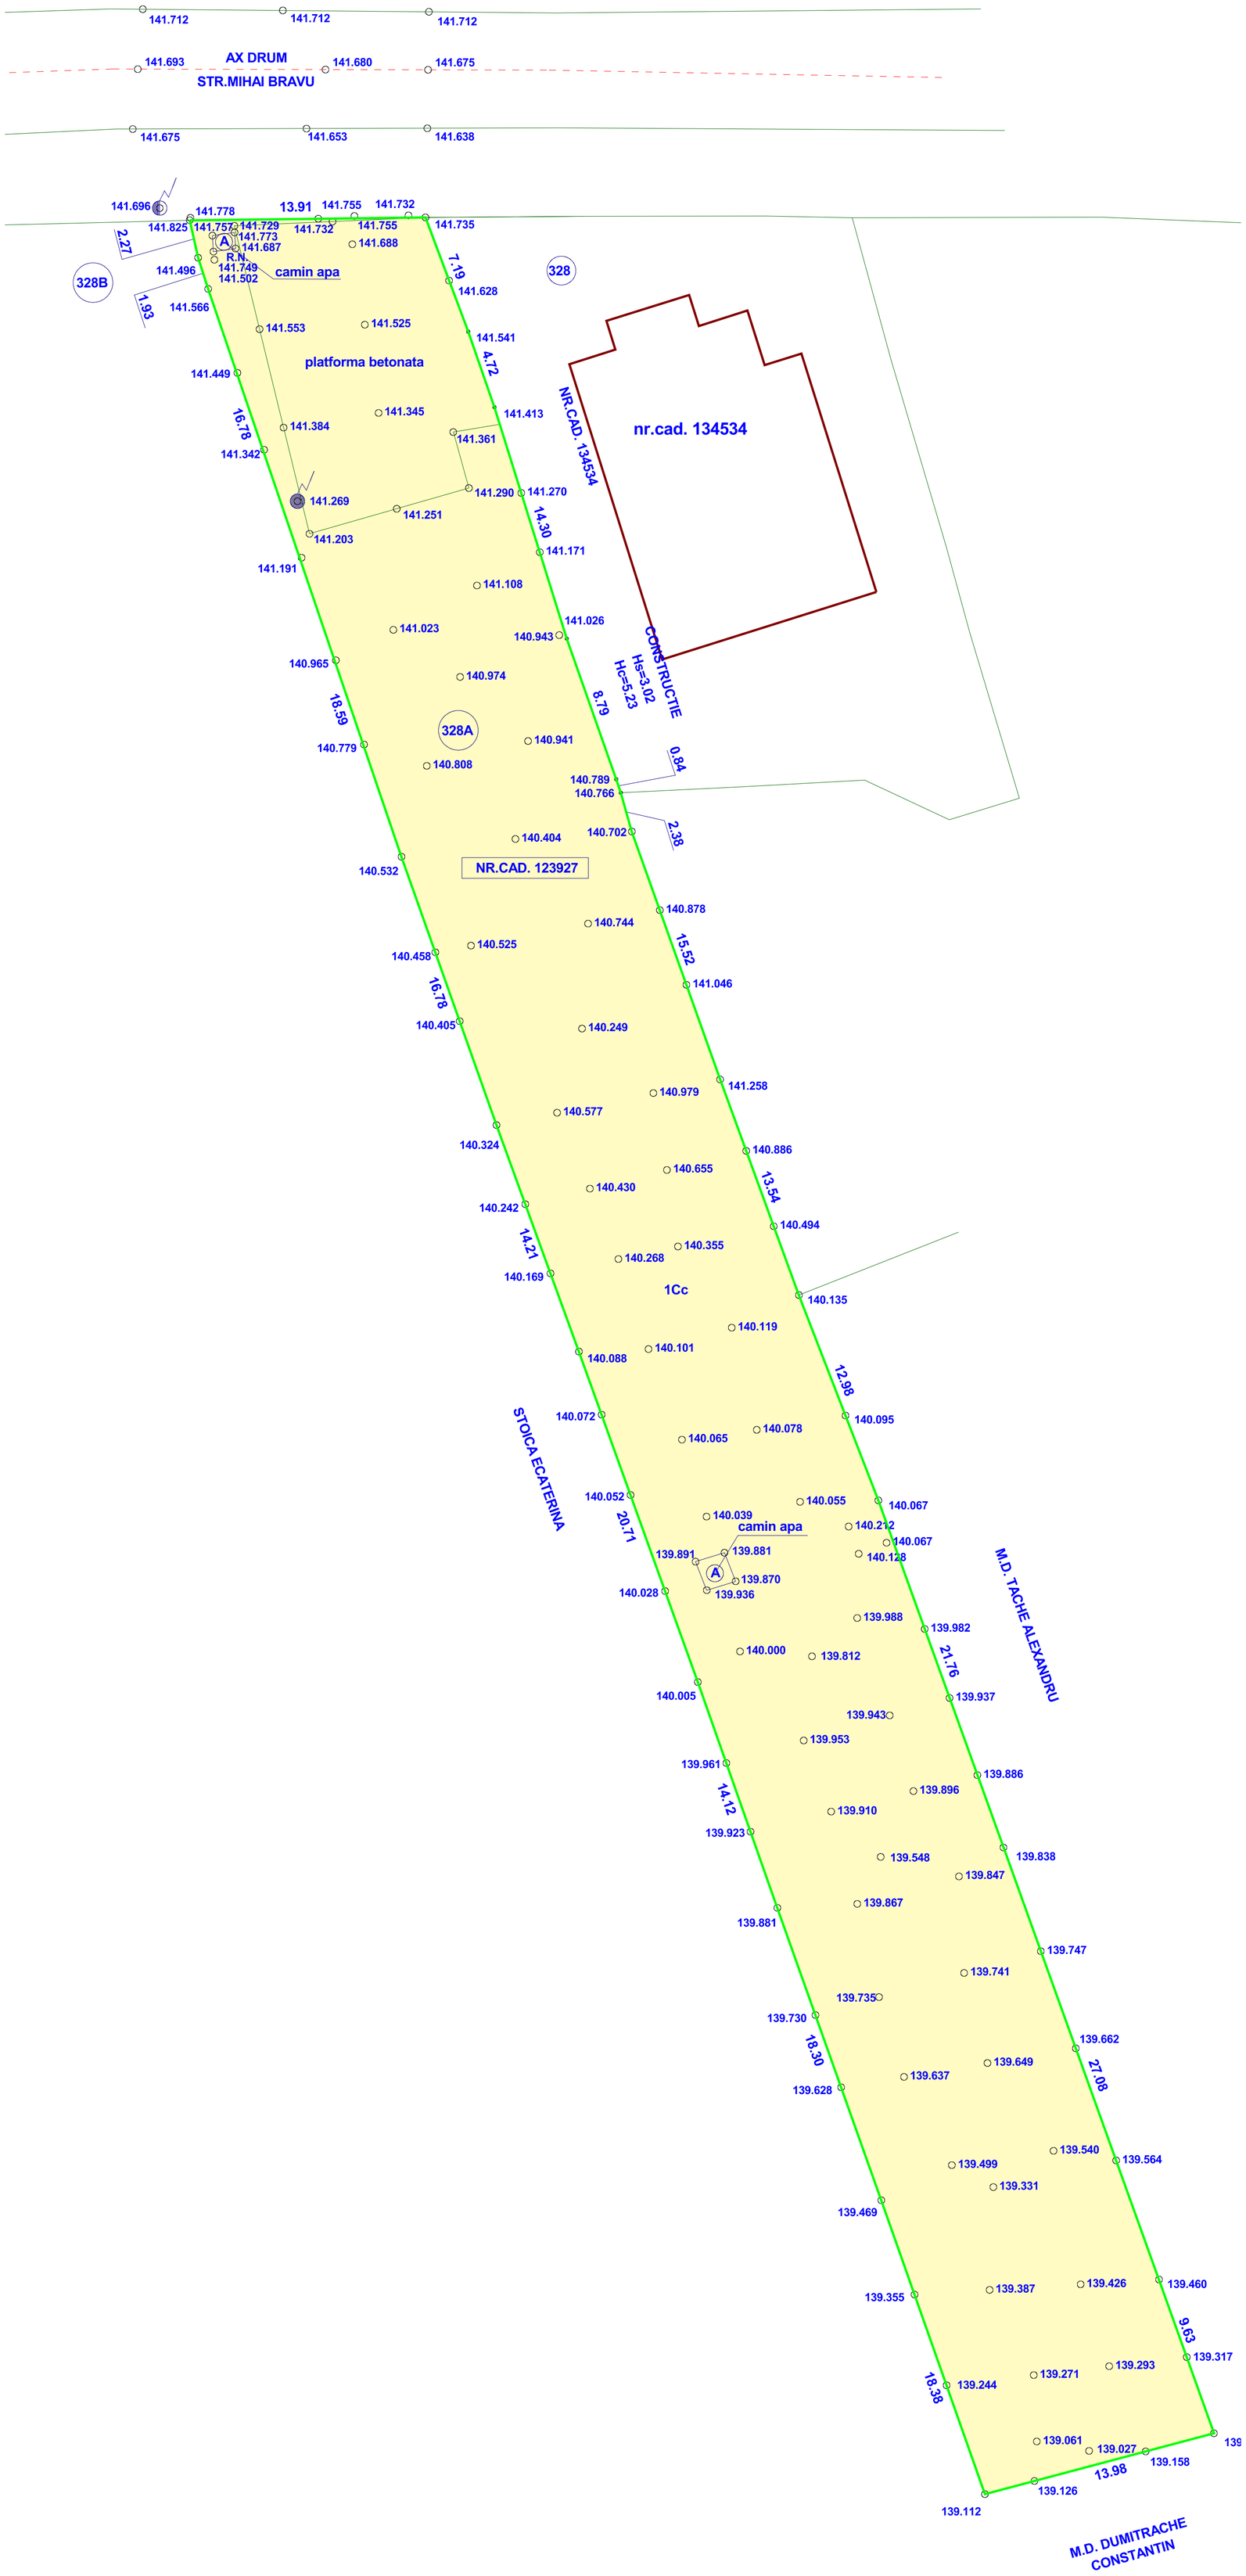

EXTRAS PUG

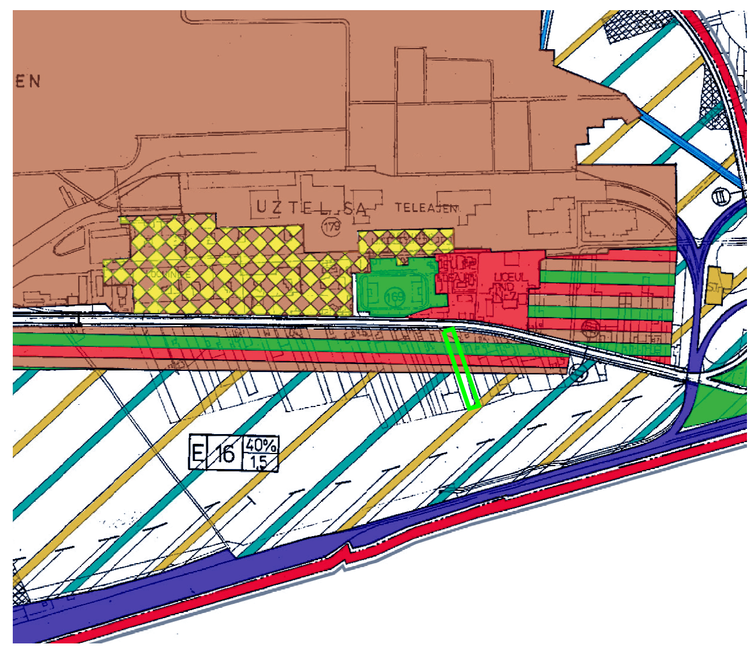

LEGENDA

- ZONA DE STUDIU
- CONSTRUCTII EXISTENTE
- TEREN INTRAVILAN LIBER DE CONSTRUCTII

VERIFICATOR EXPERT	NUME	SEMNATURA	CERINTA	REFERAT/ EXPERTIZA NR/ DATA
PROIECTARE, URBANISM SI CONSULTANTA TEL.: 0752.067413, 0764.572621, 0742.066991 e-mail: arhitectioanion@yahoo.com	BIROUL INDIVIDUAL DE ARHITECTURA IOAN ION			BENEFICIAR: POTRA CAMELIA, POTRA VALER-GHEORGHE — PROIECT NR. PUD 1201
SPECIFICA|IA	NUME	SEMNATURA	SCARA 1: 200	**Plan Urbanistic de Detaliu STR.MIHAI BRAVU, NR.328A Municipiul PLOIEŞTI, Judeţul Prahova** — FAZA PUD
]ef proiect	**Arh. Dipl. Ion IOAN**			
specialitate	Arh. Dipl. Ion IOAN		DATA 12 2015	TITLU PLANSA: SITUATIE EXISTENTA — PLANSA 2