

SUPORT TOPO Sc. 1:1000

Adresa imobil : Ploiesti, Bulevardul Republicii, nr.162, T65 Cc8/13
Proprietar: Filipescu Emilian Razvan
Nr. cadastral al corpului de proprietate: 131562
Cartea funciara nr: 131562
Suprafata din acte= 3326mp
Suprafata din masuratori = 3326mp

Calculul analitic al constructiei C1

Nr. Poi.	Coordonate pol. de contur		Lungimi latituri D(i,j+1)
	X [m]	Y [m]	
7	384714.707	578300.333	7.100
8	384710.860	578306.300	14.931
9	384698.312	578298.208	4.090
10	384698.096	578301.646	0.813
11	384698.534	578302.233	0.813
12	384694.788	578302.555	0.809
13	384693.979	578302.560	0.816
14	384693.226	578302.246	5.794
15	384698.537	578298.106	2.169
16	384698.533	578297.283	6.203
17	384694.320	578295.921	2.100
18	384693.182	578295.686	1.630
19	384691.812	578294.802	0.920
20	384691.313	578295.576	2.889
21	384679.418	578294.004	1.001
22	384679.418	578293.183	16.280
23	384665.753	578284.331	4.500
24	384668.192	578280.569	1.565
25	384668.066	578279.721	1.129
26	384668.066	578278.935	1.130
27	384665.616	578277.889	1.130
28	384665.598	578276.769	1.129
29	384668.013	578275.719	1.129
30	384668.799	578274.907	1.129
31	384668.855	578274.456	1.129
32	384668.864	578274.440	1.130
33	384670.015	578274.855	1.565
34	384671.330	578275.703	2.810
35	384672.853	578273.342	1.198
36	384673.961	578273.902	1.549
37	384674.701	578272.690	21.803
38	384693.025	578284.508	1.530
39	384692.184	578285.808	28.800

S=609.21mp

Calculul analitic al suprafetei terenului

Nr. Poi.	Coordonate pol. de contur		Lungimi latituri D(i,j+1)
	X [m]	Y [m]	
1	384547.025	578212.865	12.438
2	384553.377	578202.171	128.439
3	38461.191	578271.876	15.968
4	384674.158	578262.659	58.485
5	384723.268	578294.439	27.508
6	384708.360	578317.557	192.326

S=3325.80mp

Data:

Stempla O.C.P.I.:

Se confirma suprafata din masuratori si
introducerea imobilului in baza de date

Agentia Nationala de Cadastru si Publicitate Imobiliara
Oficiul de Cadastru si Publicitate Imobiliara PRAHOVA
690057 19. DEC. 2011
(nr. de inregistrare/data)
Receptionat
MUNTIANU ANA

Receptionat in baza
procesului verbal
de receptie Nr. 2566

Sistem de proiectie stereografica 1970
Sistem de referinta Marea Neagra

□—C— Retea canalizare □—C— Retea gaze
—A— Retea apa — Retea electrica


Executant,

BIROU INDIVIDUAL GEODEZIE AUTORIZAT ANCP
PLOIESTI, str. N. Timbescu nr. 60 telefon 0234.98.800
GEODEZ AUTORIZAT ANCP
ing. NICOLAESCU OVIDIU AUT. Nr. 1021/2011

SUPORT TOPO conform Legii 50/1991 pentru
schimbare destinatie din locuinta in sala biliard
la parter si centru intretinere corporala si
birouri la etaj

note/ghie / 2011

SCARA 1 : 1000 BENEFICIAR :
Filipescu Emilian Razvan

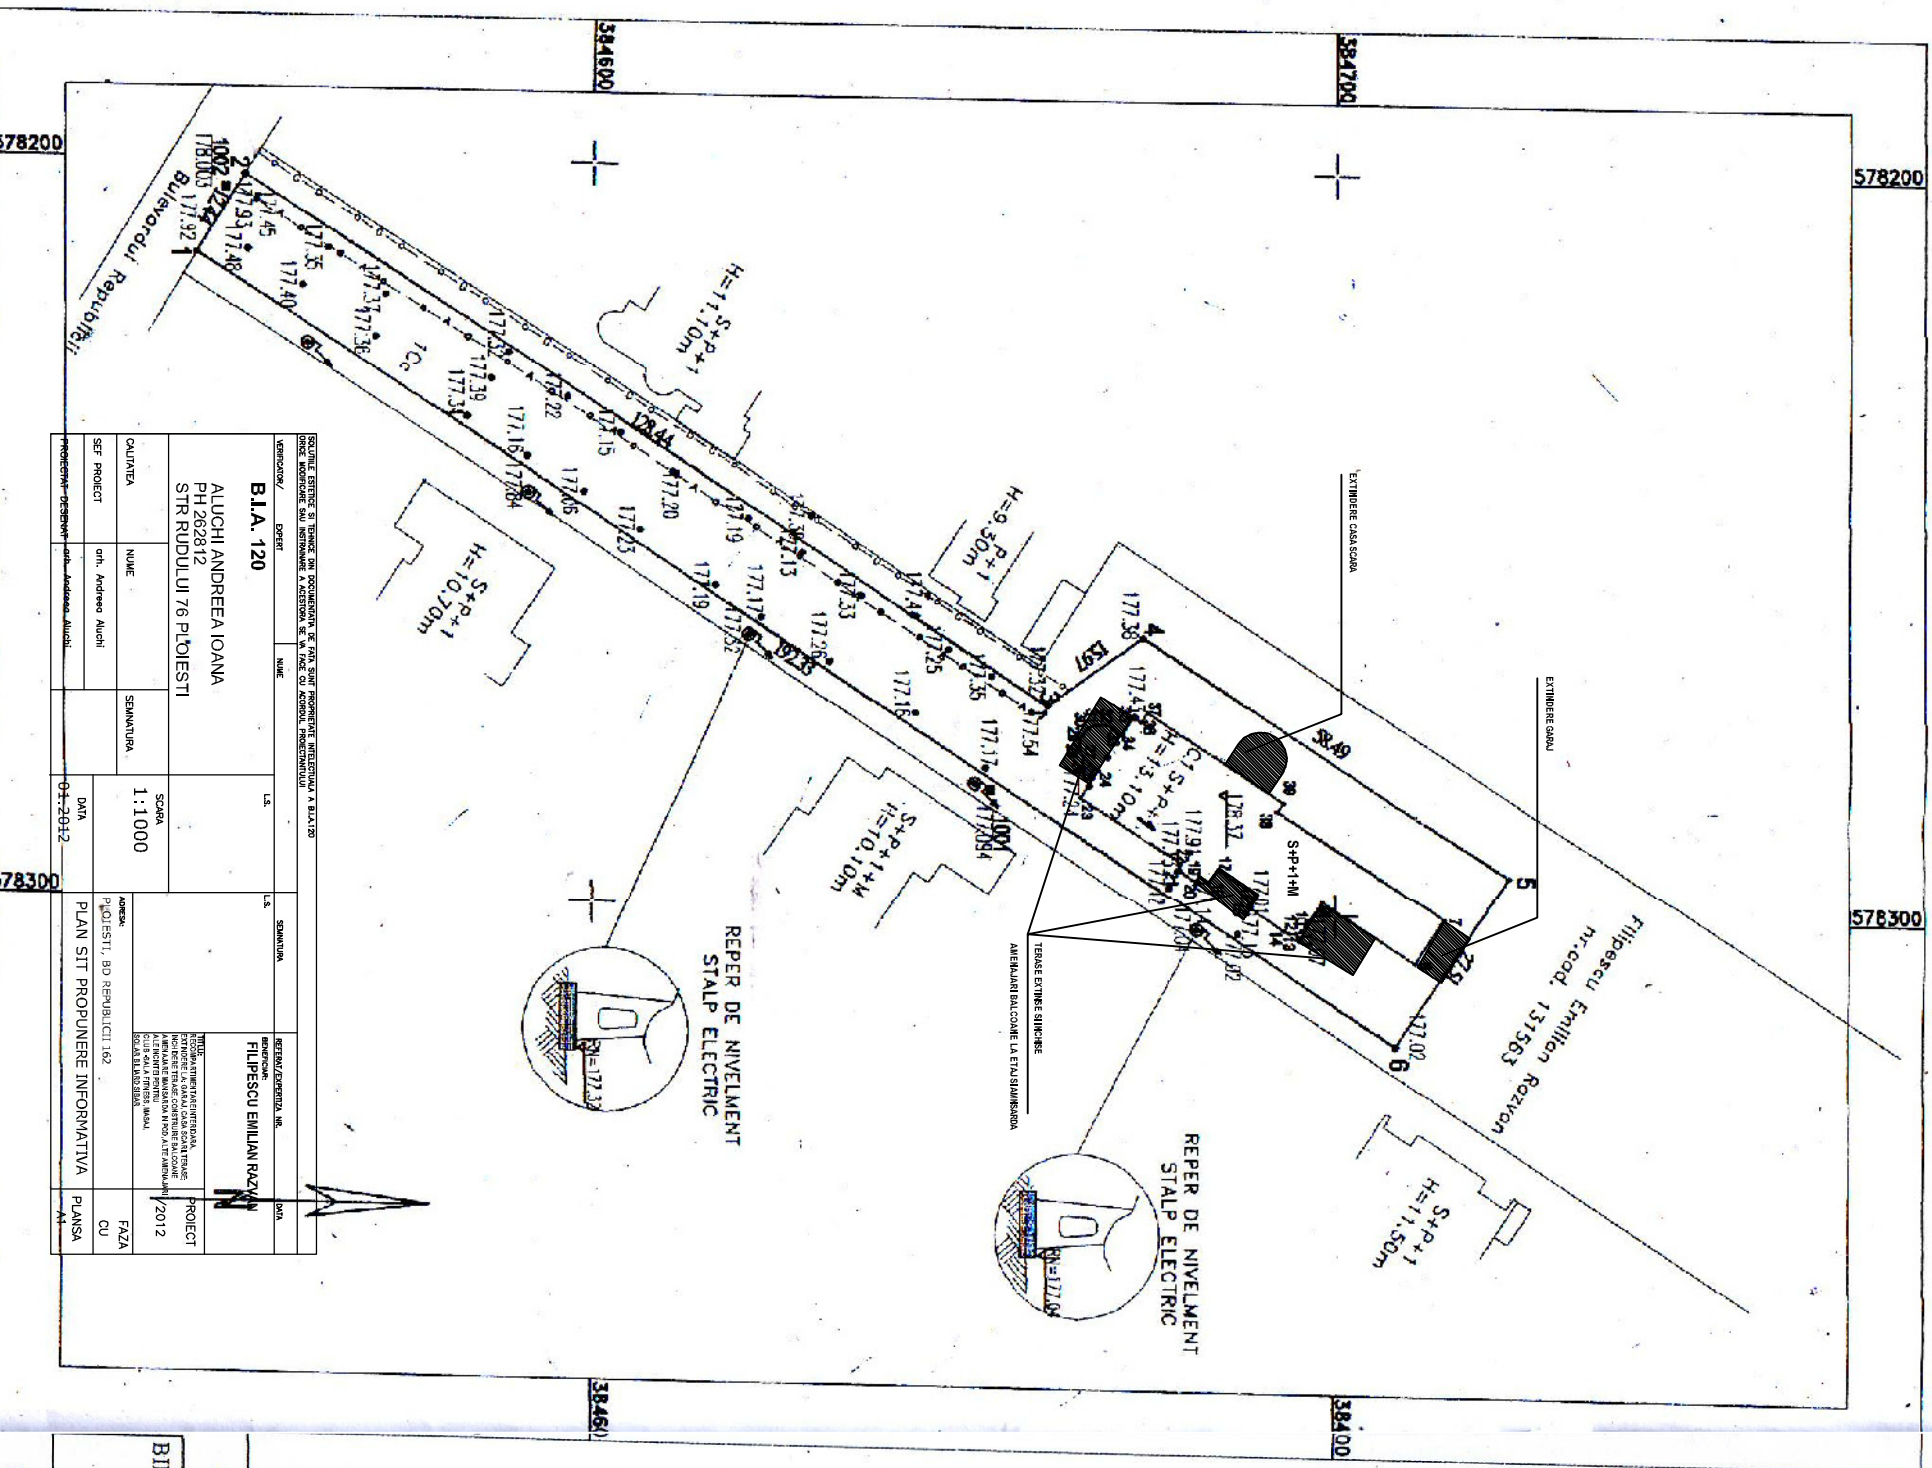

