

# TIPUL DE PROPRIETATE

scara : 1 / 200

- amplasament studiat  
S teren = 534.0 m<sup>2</sup>
- terenuri proprietate publica de interes local
- terenuri proprietate privata a persoanelor fizice sau juridice

Locuinta P+E ( cu garaj inclus) si terase acoperite

## LEGENDA SUPRAFETE:

Suprafata Construita = 140.58 mp + 12.40 mp (terasa acoperita) = **152.97 mp**  
Suprafata Construita Desfasurata = 253.02 mp + 31.10 mp(terase acoperite) = **284.12 mp**  
Suprafata Utila = 111.07 mp  
Suprafata Locuabila = 38.20 mp  
Suprafata terasa acoperita = 12.40 mp

P.U.D. - in vederea construirii unei locuinte in regim P+E, cu garaj inclus

SAVULESCU FLORENTINA

str. Lapusna nr. 10 , bl.11, et.2  
Ploiesti

sef proiect coordonator:  
c.arh. George Daniel Ene



proiectat si desenat:



c.arh. George Ene	
c.arh. Andrei Barbul	

amplasament:  
**Ploiesti, Strada Alba Iulia nr. 55**

beneficiar:  
**SAVULESCU FLORENTINA**

faza de proiectare:  
**PLAN URBANISTIC DE DETALIU**

data: SEPTEMBRIE 2019	proiect nr. 1	plansa nr. U 0.5
--------------------------	------------------	---------------------

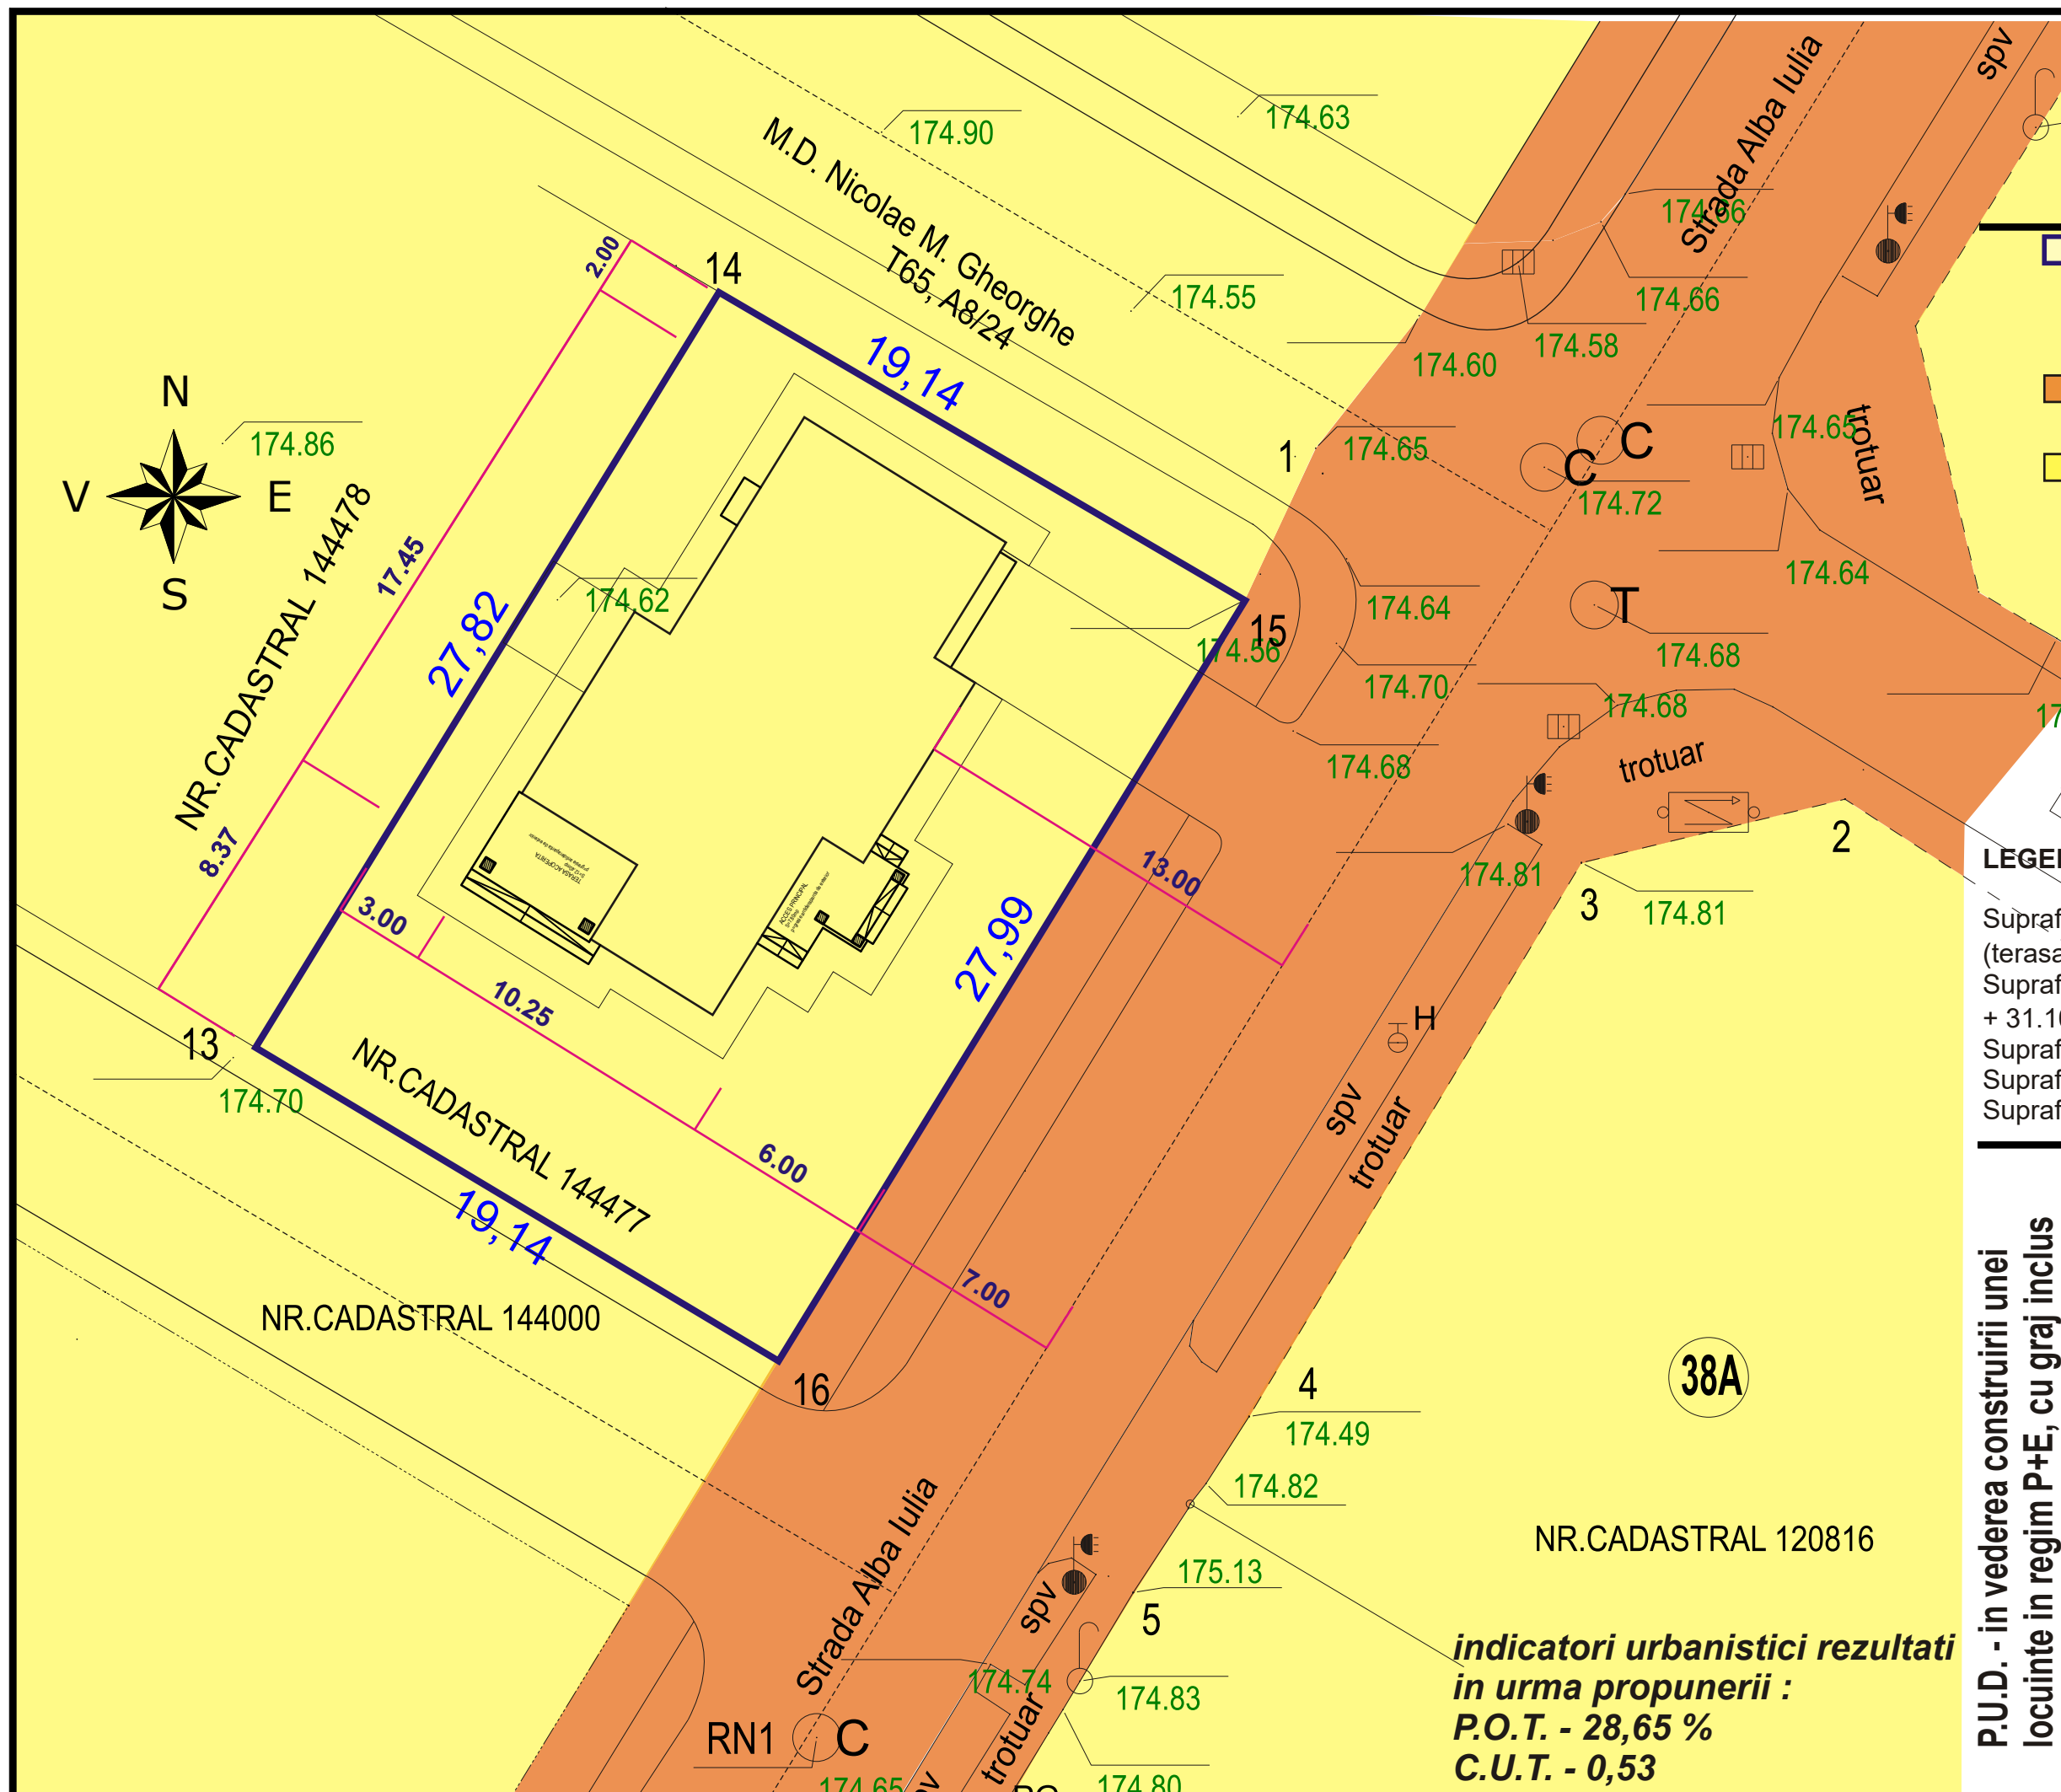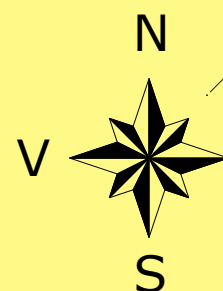

**indicatori urbanistici rezultati in urma propunerii :**  
**P.O.T. - 28,65 %**  
**C.U.T. - 0,53**