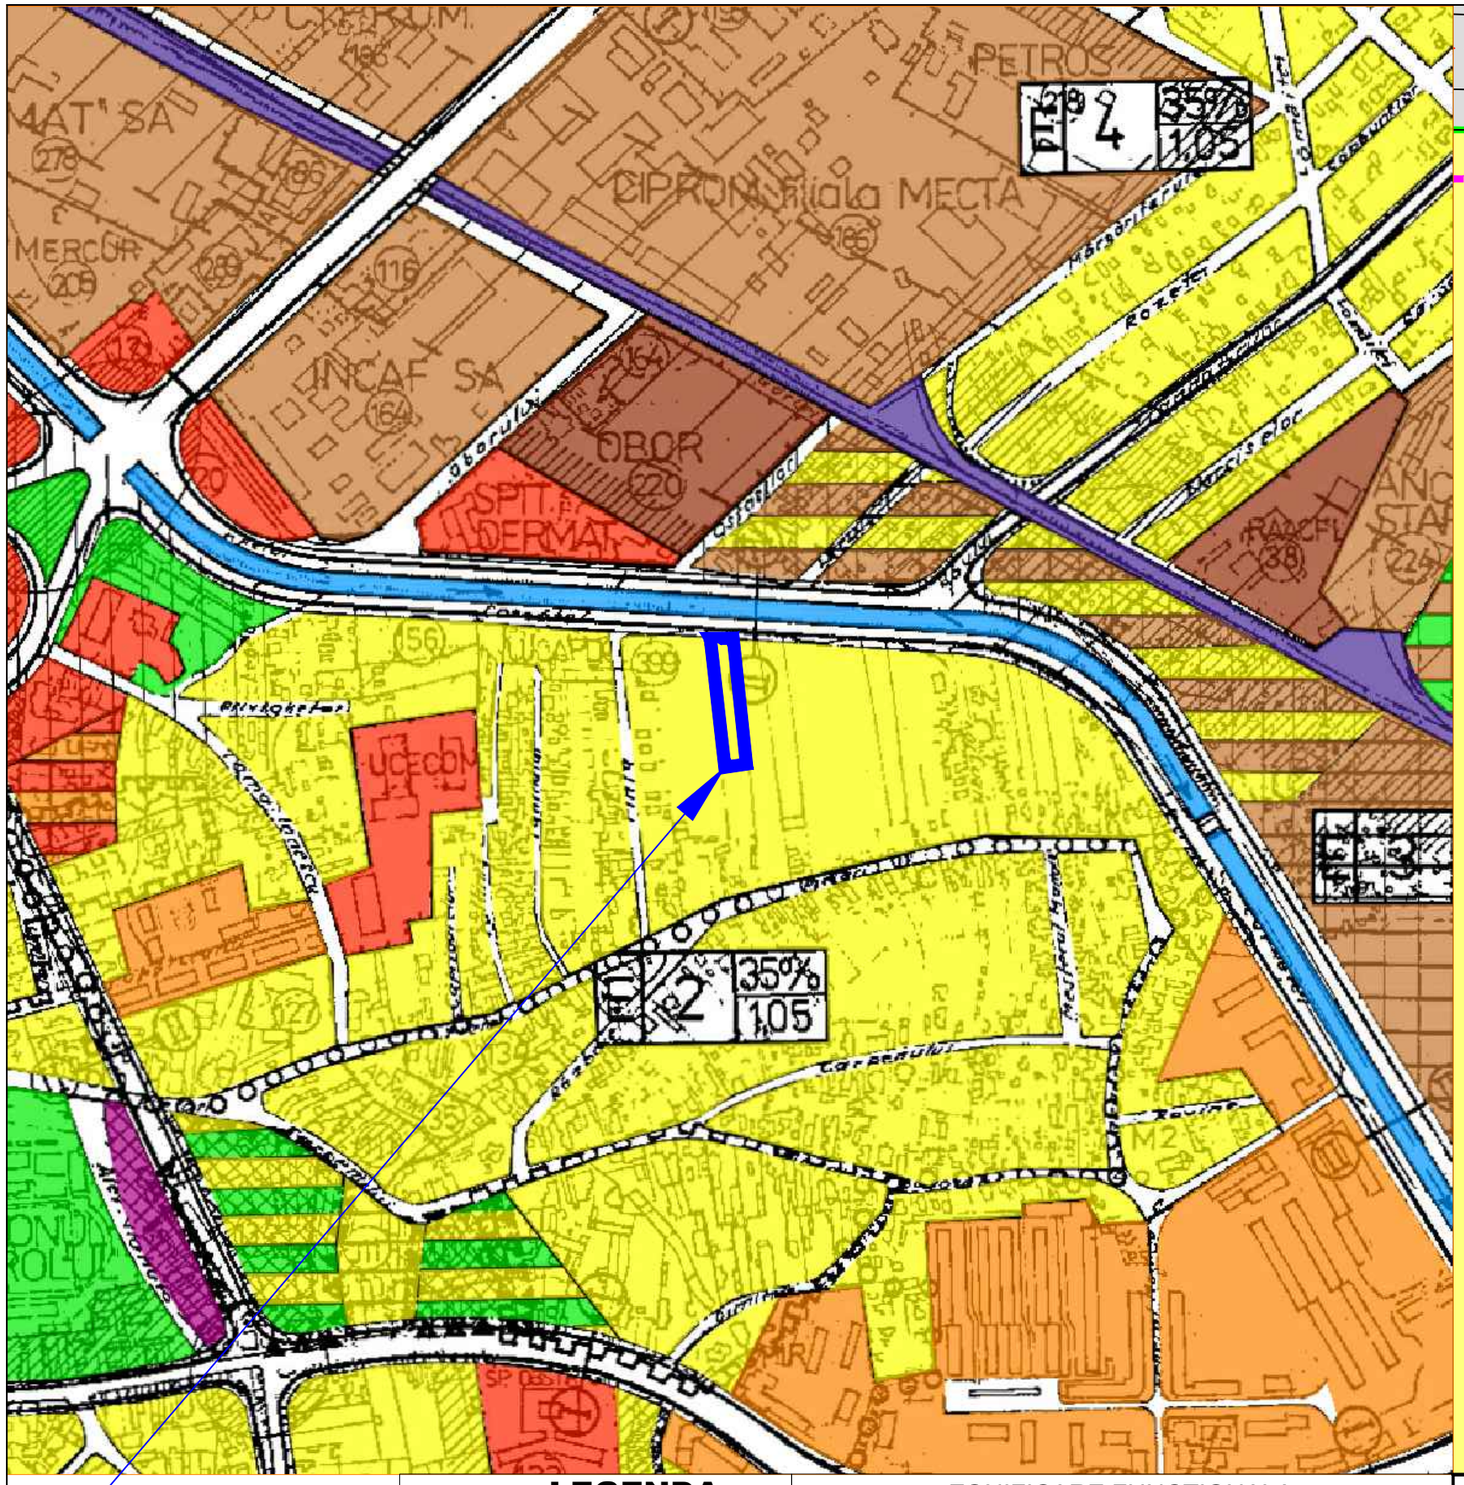

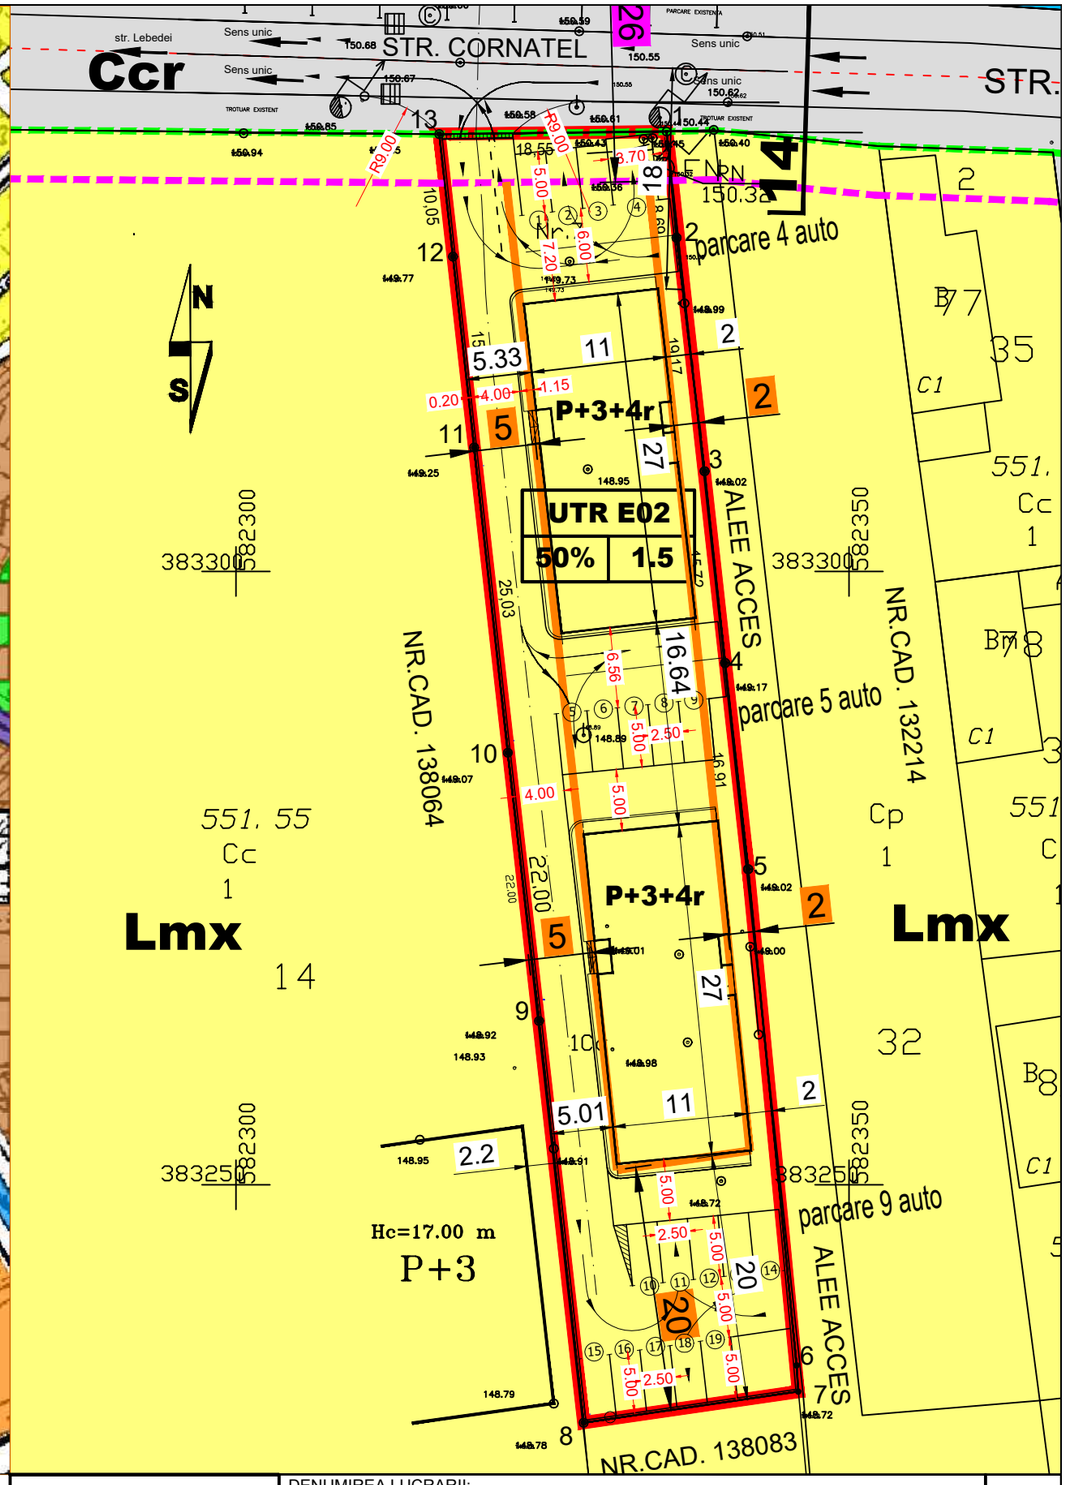

LEGENDA

LIMITE

- Limita teren
- Limita aliniament
- Limita regim aliniere
- Limita edificabil

ZONIFICARE FUNCTIONALA

- Lmx - Locuinte cu regim de inaltime mixt
- Ccr - Cai comunicatii rutiere
- TA - Cursuri de apa

BiG arhigeo

Telefon : 0722.588805
e-mail: arhi_geo@yahoo.com

DENUMIREA LUCRARII:

INTOCMIRE SI AVIZARE PUD - CONSTRUIRE DOUA IMOBILE P+3 +4 RETRAS CU DESTINATIA DE LOCUINTE COLECTIVE ALEI PIETONALE SI CAROSABILE , SPATIU PARCARE

PLOIESTI , STR CORNATEL , NR 12B , JUD. PRAHOVA

NUMAR PROIECT 121 /2019

BENEFICIAR: **COLESIU DIANA INTREPRINDERE INDIVIDUALA**

FAZA P.U.D.

SEF PROIECT	Arh. Bogdan Georgescu	
PROIECTAT	Arh. Bogdan Georgescu	
DESENAT	Arh. Alexandru Andone	
VERIFICAT	Arh. Bogdan Georgescu	

TITLUL PLANSEI : **INCADRARE IN PUG REGLEMENTARI URBANISTICE**

DATA 02.2019

SCARA 1:500

NR. PLANSA : U - 01