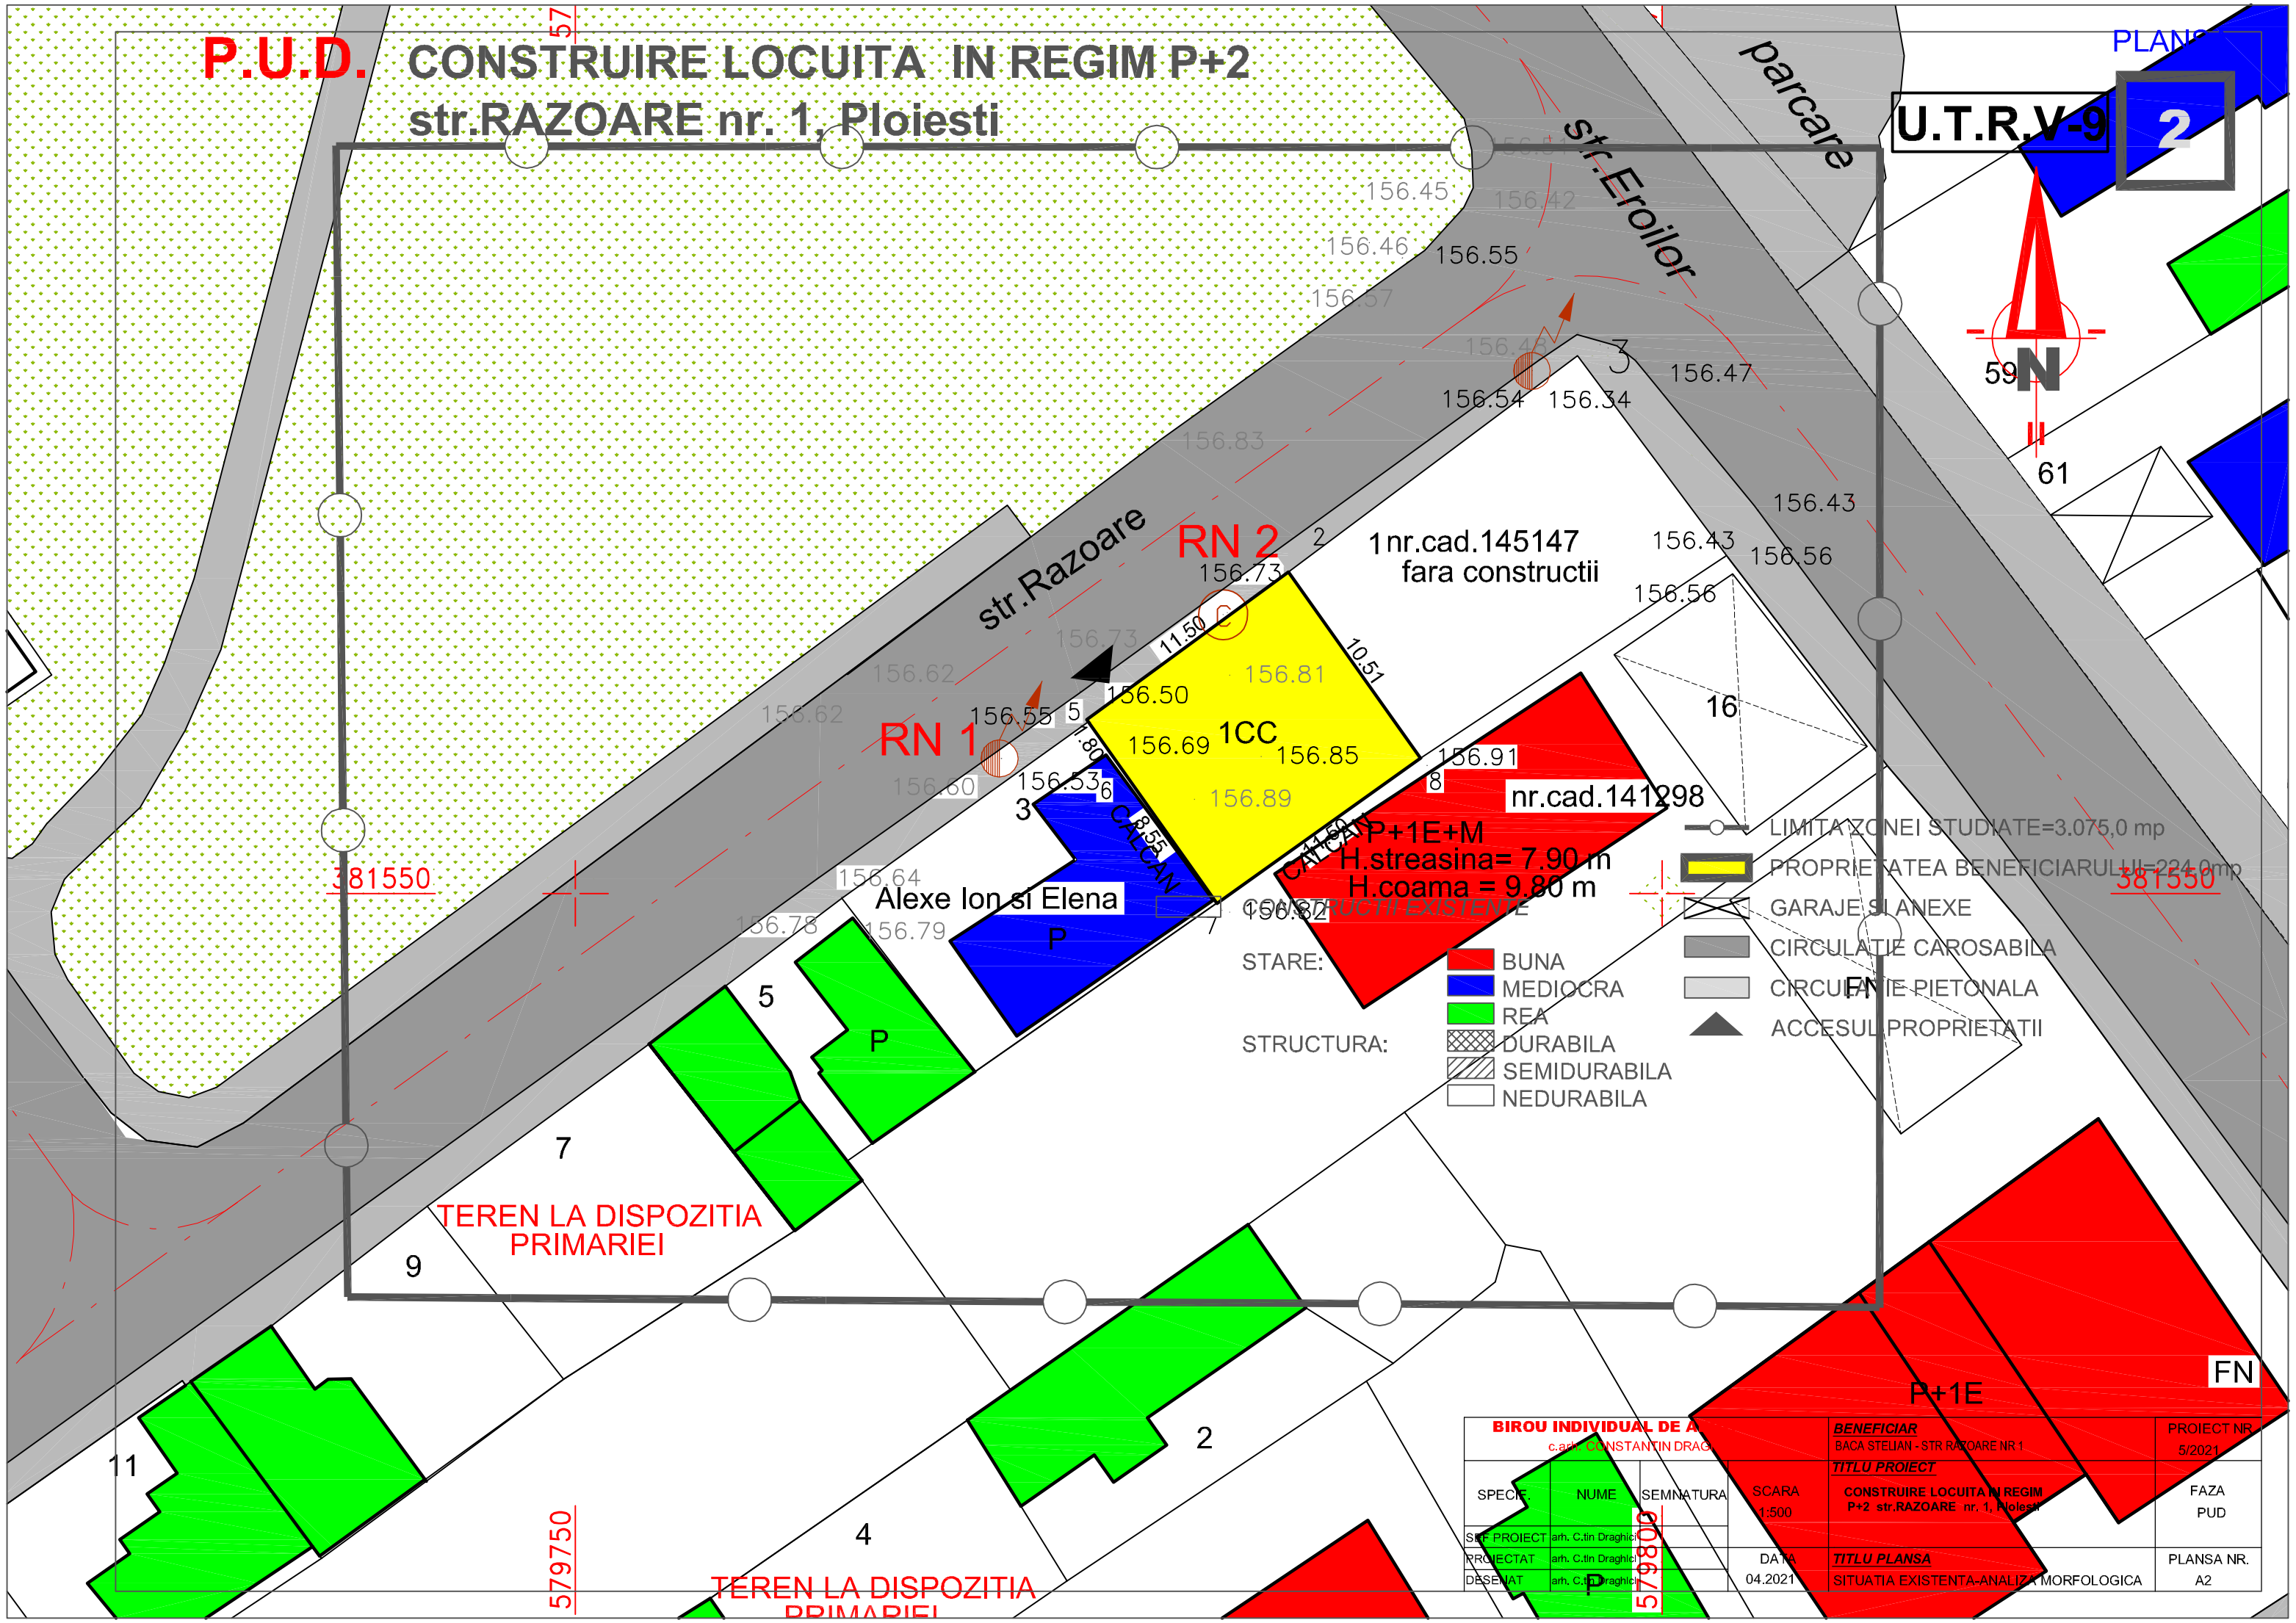
P.U.D.
CONSTRUIRE LOCUITA IN REGIM P+2
str.RAZOARE nr. 1, Ploiesti
U.T.R.V-9
2
PLANS
N
str.Eroilor
parcare
str.Razoare
RN 1
RN 2
1CC
1nr.cad.145147
fara constructii
nr.cad.141298
P+1E+M
H.streasina= 7.90 m
H.coama = 9.80 m
Alexe Ion si Elena
CALCAN
CONSTRUCTII EXISTENTE
STARE:
BUNA
MEDIOCRA
REA
STRUCTURA:
DURABILA
SEMIDURABILA
NEDURABILA
LIMITA ZONEI STUDIATE=3.075,0 mp
PROPRIETATEA BENEFICIARULUI=224,0mp
GARAJE SI ANEXE
CIRCULATIE CAROSABILA
CIRCULATIE PIETONALA
ACCESUL PROPRIETATII
TEREN LA DISPOZITIA PRIMARIEI
381550
579750
579800
P+1E
FN
BIROU INDIVIDUAL DE A
c.arh. CONSTANTIN DRAG
BENEFICIAR
BACA STELIAN - STR RAZOARE NR 1
PROIECT NR.
5/2021
TITLU PROIECT
CONSTRUIRE LOCUITA IN REGIM P+2 str.RAZOARE nr. 1, Ploiesti
SPECIF.
NUME
SEMNATURA
SCARA
1:500
FAZA
PUD
SEF PROIECT
arh. C.tin Draghici
PROIECTAT
arh. C.tin Draghici
DESENAT
arh. C.tin Draghici
DATA
04.2021
TITLU PLANSA
SITUATIA EXISTENTA-ANALIZA MORFOLOGICA
PLANSA NR.
A2