P.U.D. CONSTRUIRE LOCUITA IN REGIM P+2
str.RAZOARE nr. 1, Ploiesti

PLANSA 5

U.T.R.V-9

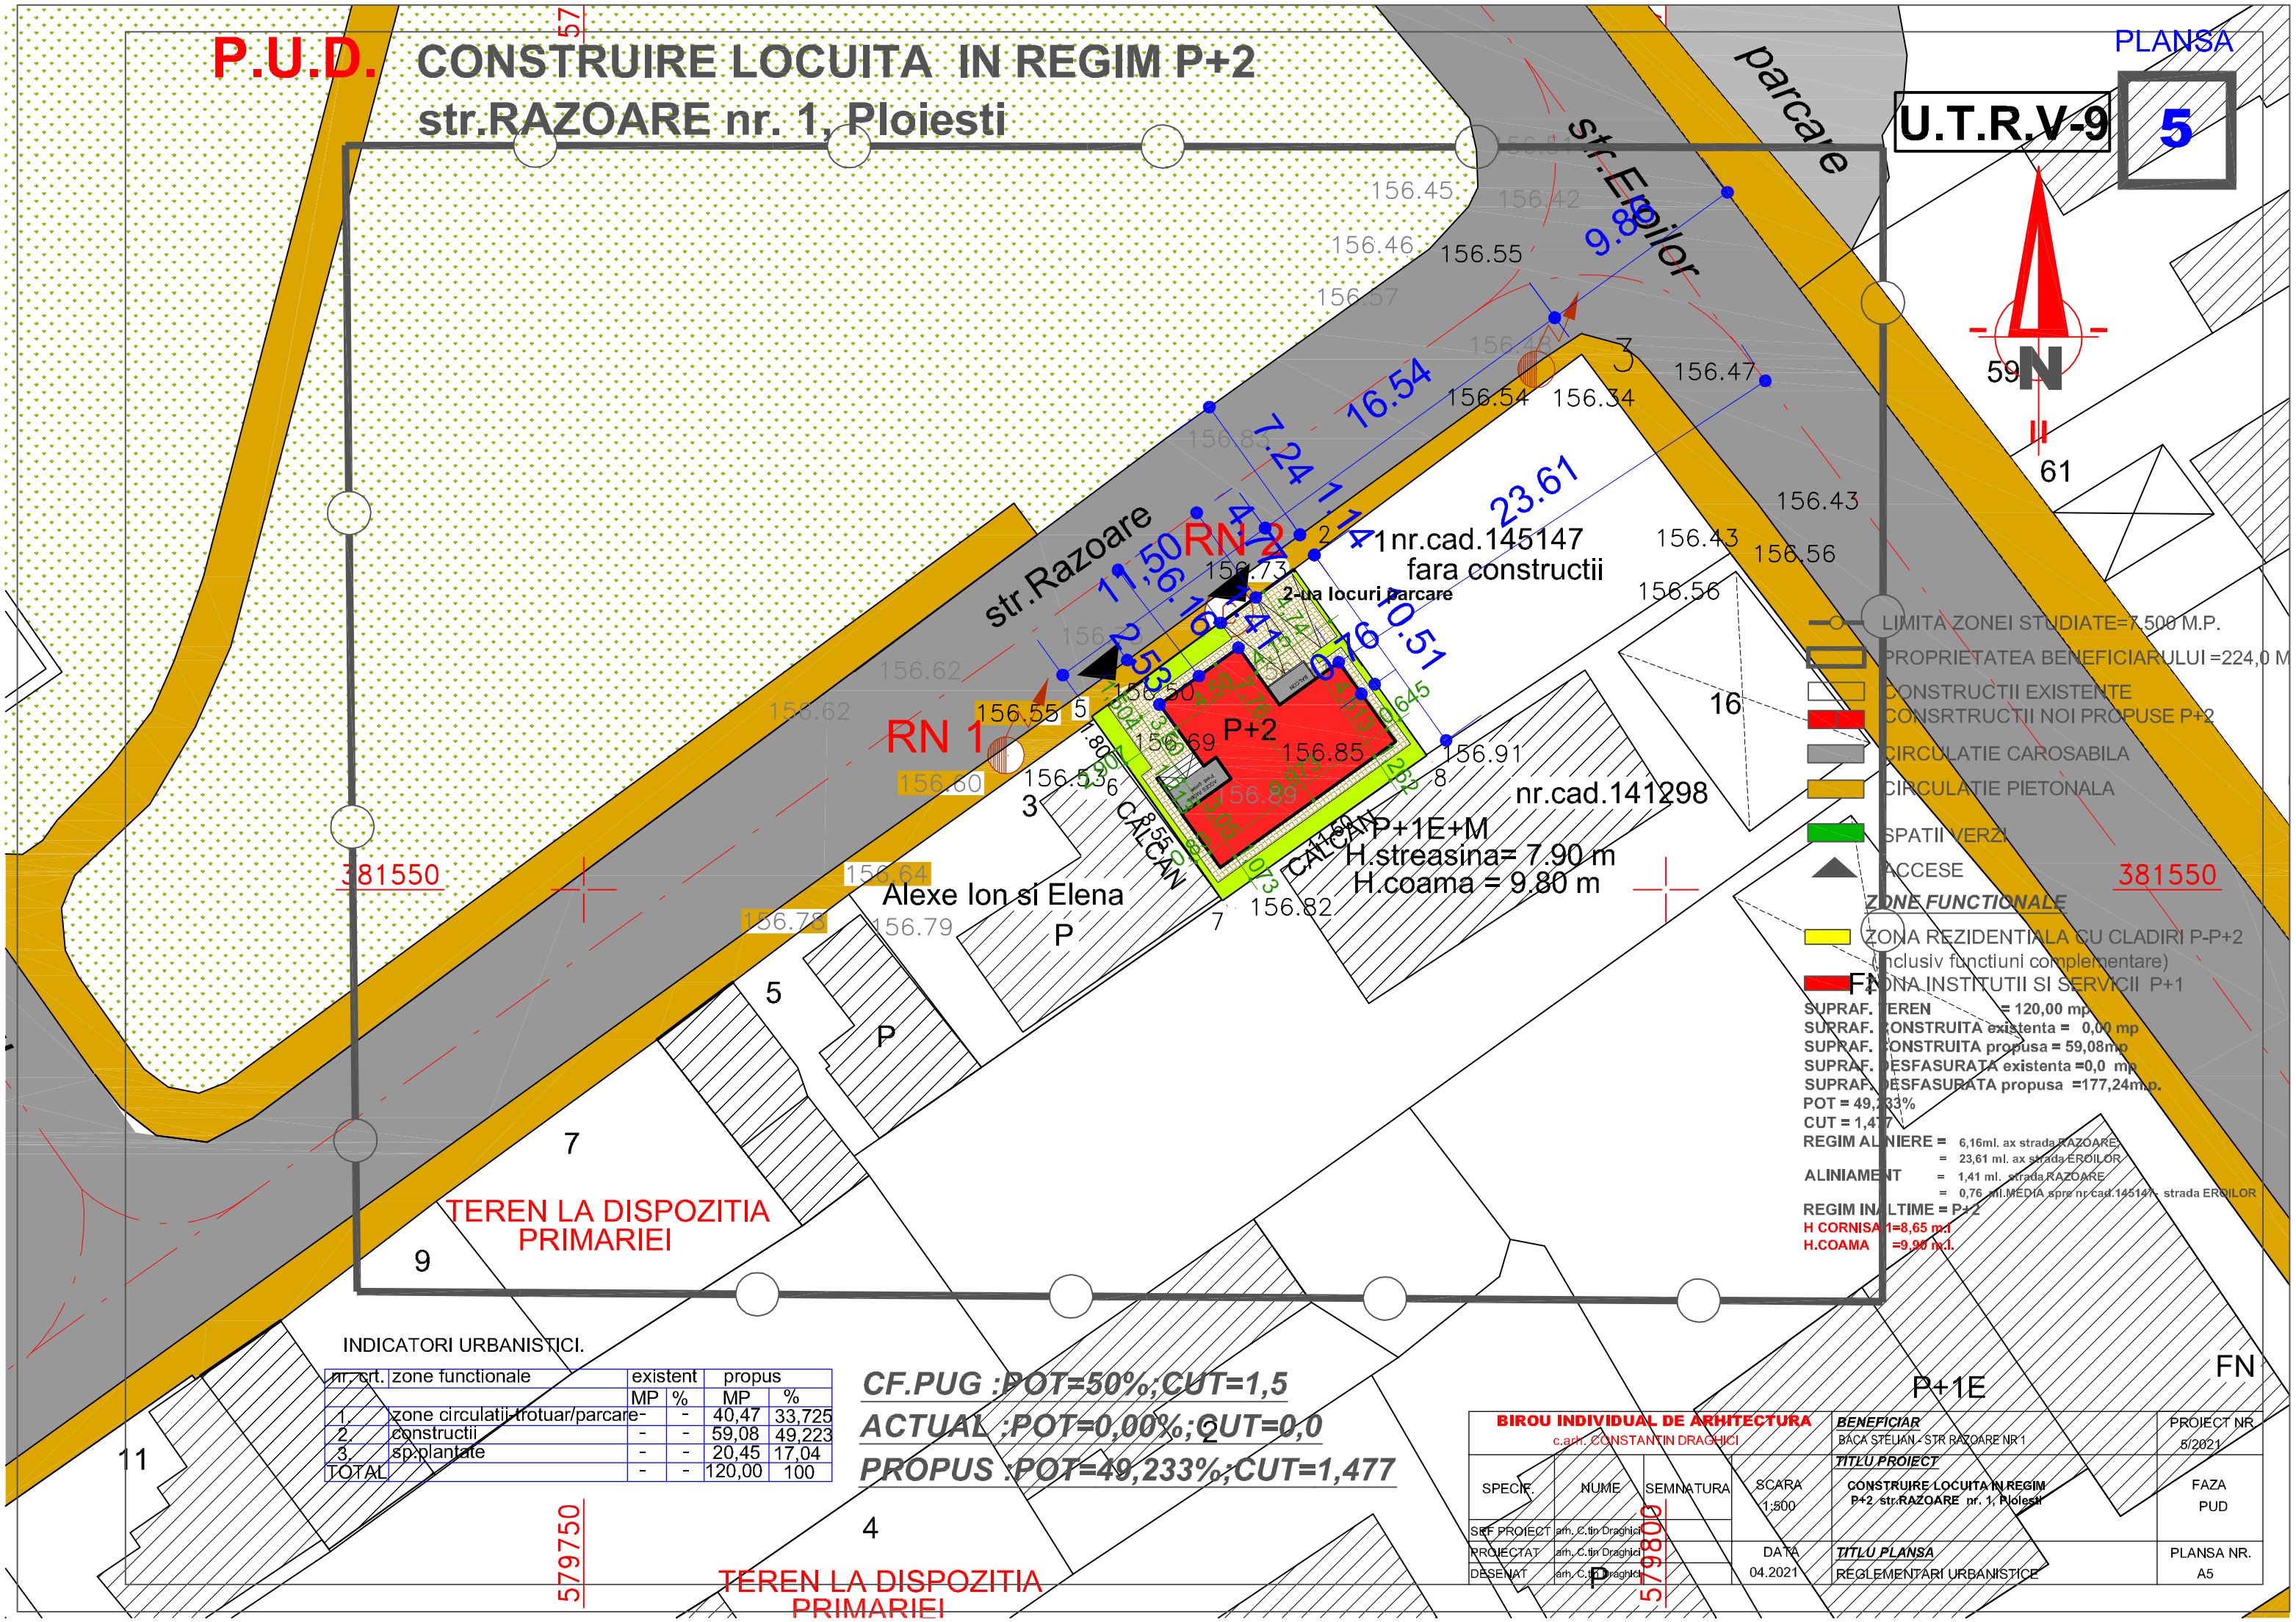

INDICATORI URBANISTICI.

nr. crt.	zone functionale	existent		propus	
		MP	%	MP	%
1.	zone circulatii-trotuar/parcare	-	-	40,47	33,725
2.	constructii	-	-	59,08	49,223
3.	sp.plantate	-	-	20,45	17,04
TOTAL		-	-	120,00	100

CF.PUG :POT=50%;CUT=1,5

ACTUAL :POT=0,00%;CUT=0,0

PROPUS :POT=49,233%;CUT=1,477

BIROU INDIVIDUAL DE ARHITECTURA c.arh. CONSTANTIN DRAGHICI				BENEFICIAR BACA STELIAN - STR RAZOARE NR 1	PROIECT NR 5/2021
SPECIF.	NUME	SEMNATURA	SCARA 1:500	TITLU PROIECT CONSTRUIRE LOCUITA IN REGIM P+2 str.RAZOARE nr. 1, Ploiesti	FAZA PUD
SEF PROIECT	arh. C.tin Draghici				
PROIECTAT	arh. C.tin Draghici		DATA 04.2021	TITLU PLANSA REGLEMENTARI URBANISTICE	PLANSA NR. A5
DESENAT	arh. C.tin Draghici				