


SERVTOP
PLOIESTI

CDSTEA GEORGE MIHAILA
 INCALZIRE PUD - CONSTRUCIRE LOCUINTA P+IE
 IMPREJUMUIRE TEREN
 Jud. Prahova, str. Ghighiuului, nr. 32 C, mun. Ploiesti
 Proiect nr. 109/2021

PLAN DE SITUATIE
 ETAPA 2-DEFINITIVA
 FUNDAMENTAREA CIRCULATIEI
 Faza: PUD
 Plan: 2

Proiectat: Ing. Balan Sorin
 Desenat: Teh. Cojanu Nicolae
 Mng. Proiect: Mng. Cojanu Daniela
 Sef proiect: Ing. Balan Sorin
 06/2021
 Scară: 1:500

MUNICIPIUL PLOIESTI
 Comisia Municipală pentru Transport
 și Siguranța Circulației
VIZAT SPRE NESCHIMBARE
 Data: 28.IUL.2021
 Semnatura: _____
 LEGENDA:
 - reper nivelment

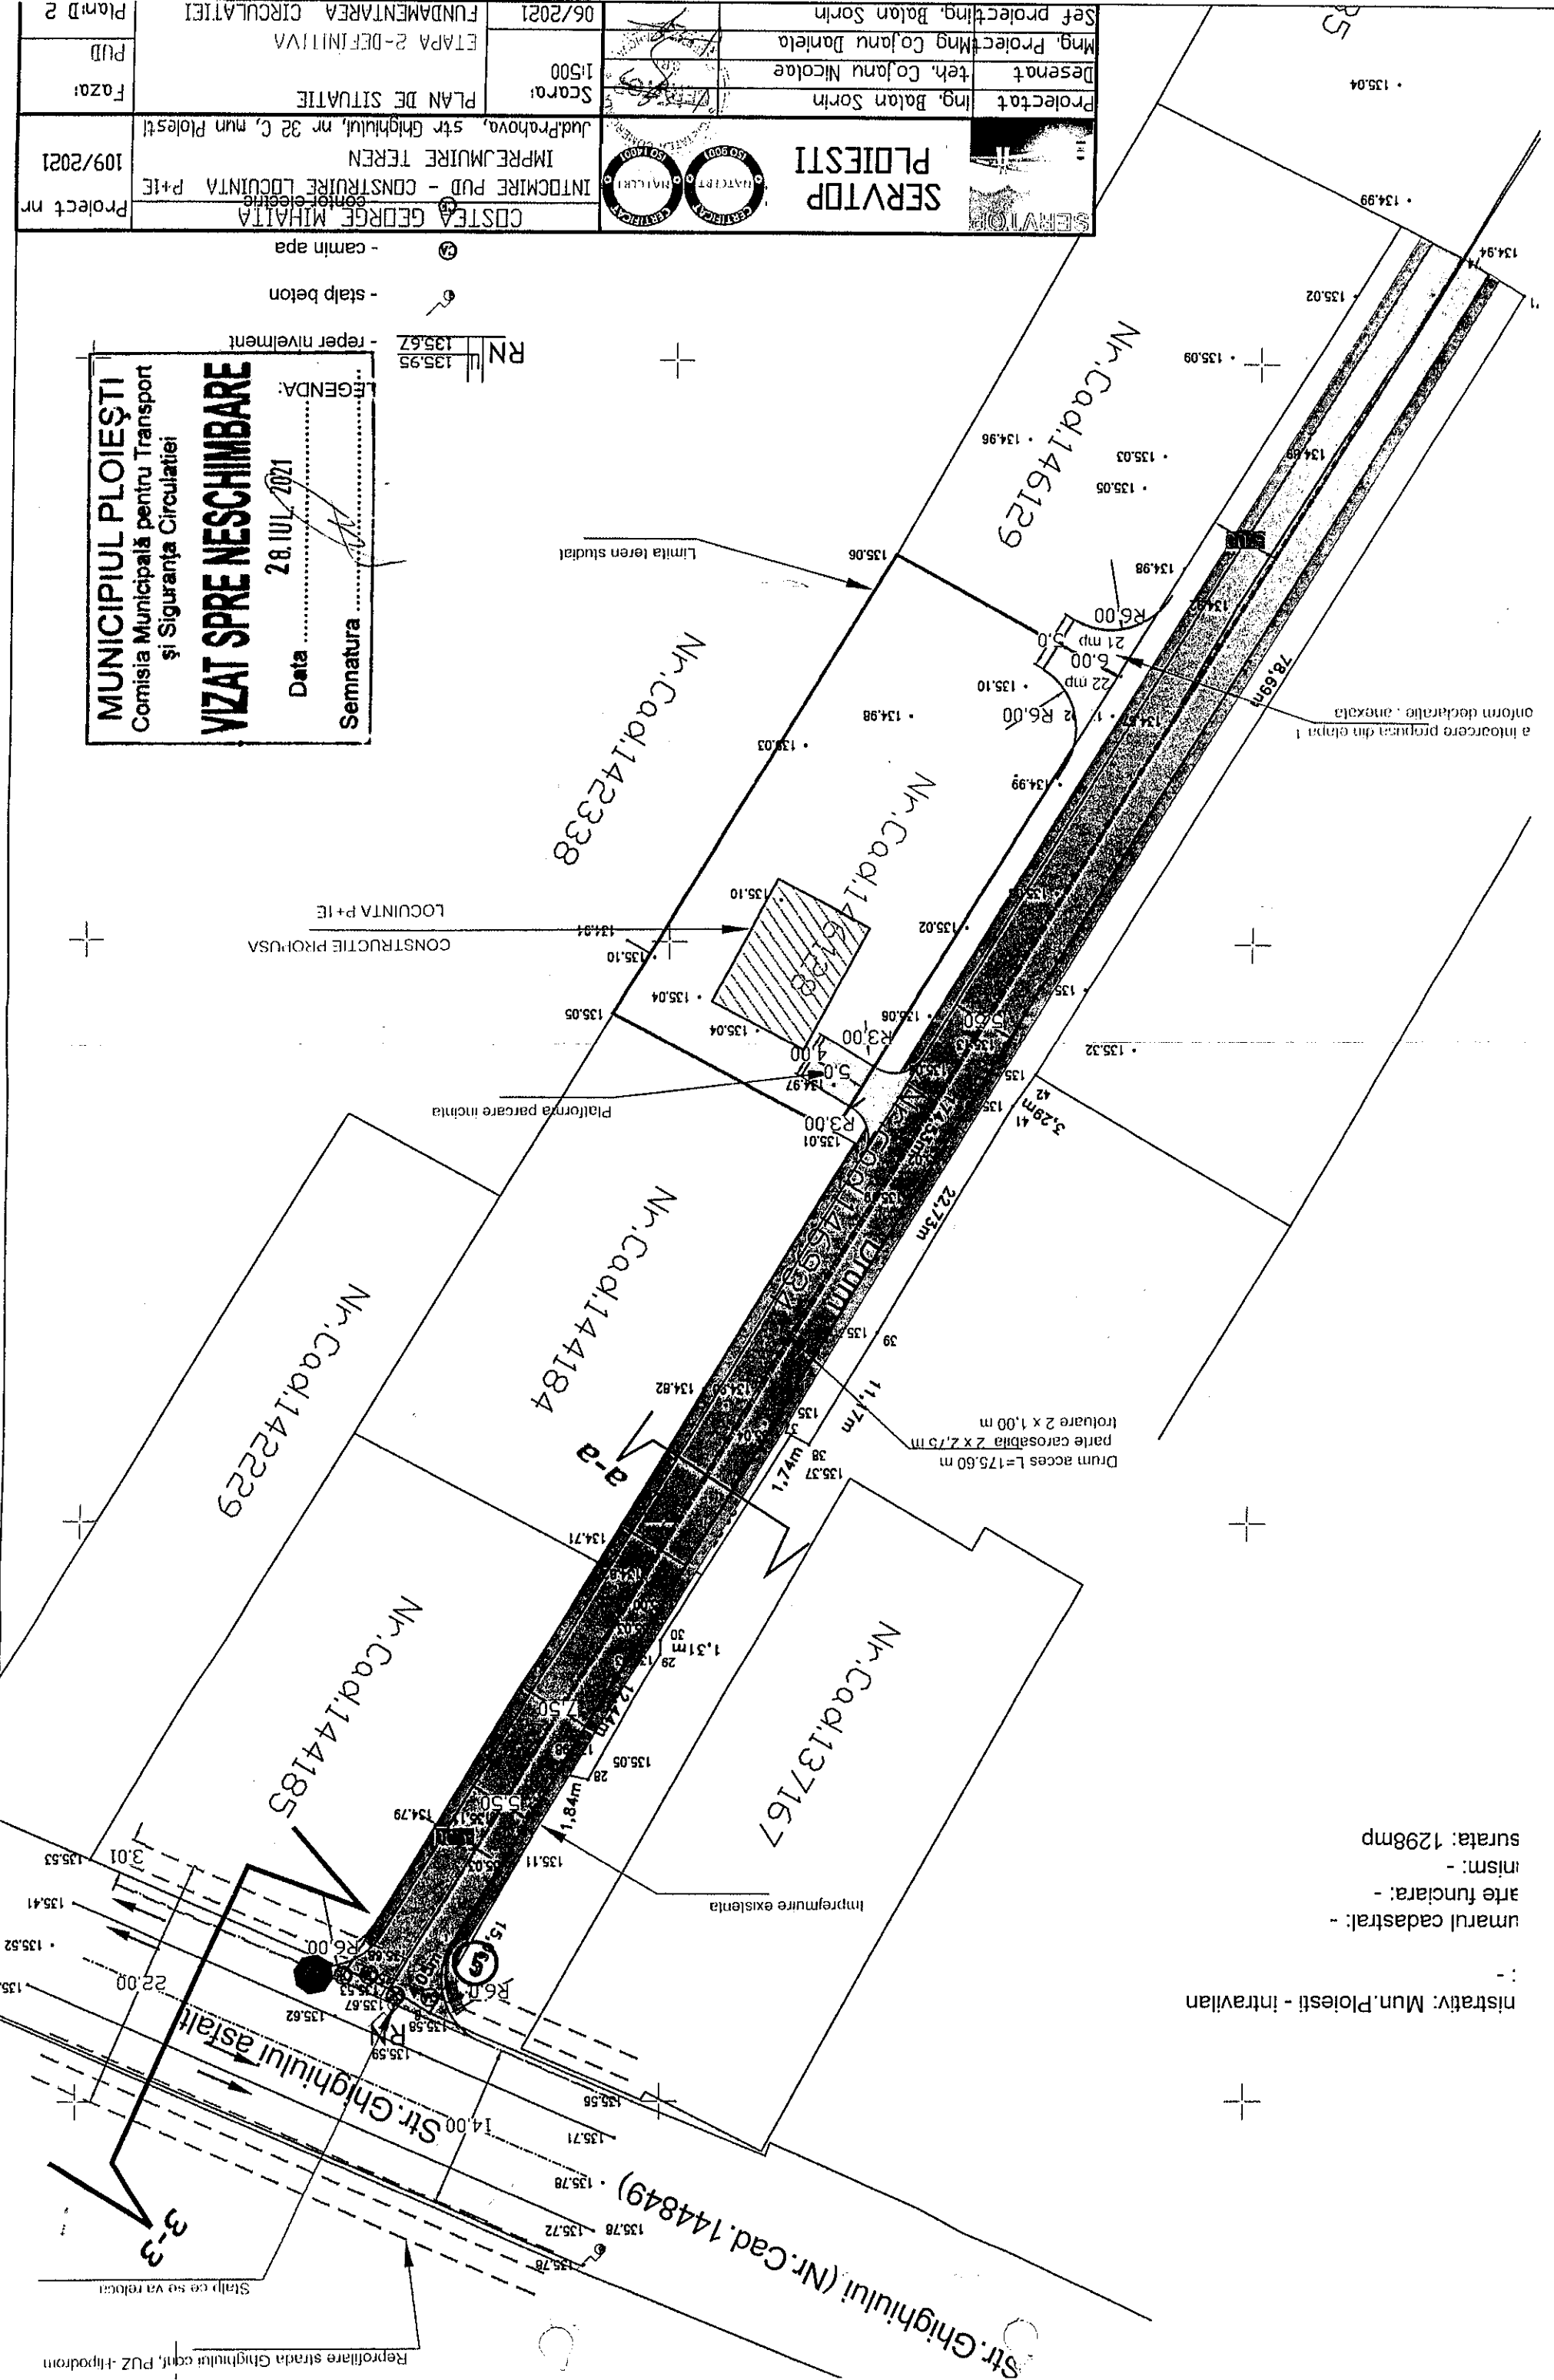

nistrativ: Mun. Ploiesti - intravilan
 umarul cadastral: -
 arte funciara: -
 inism: -
 surata: 1298mp